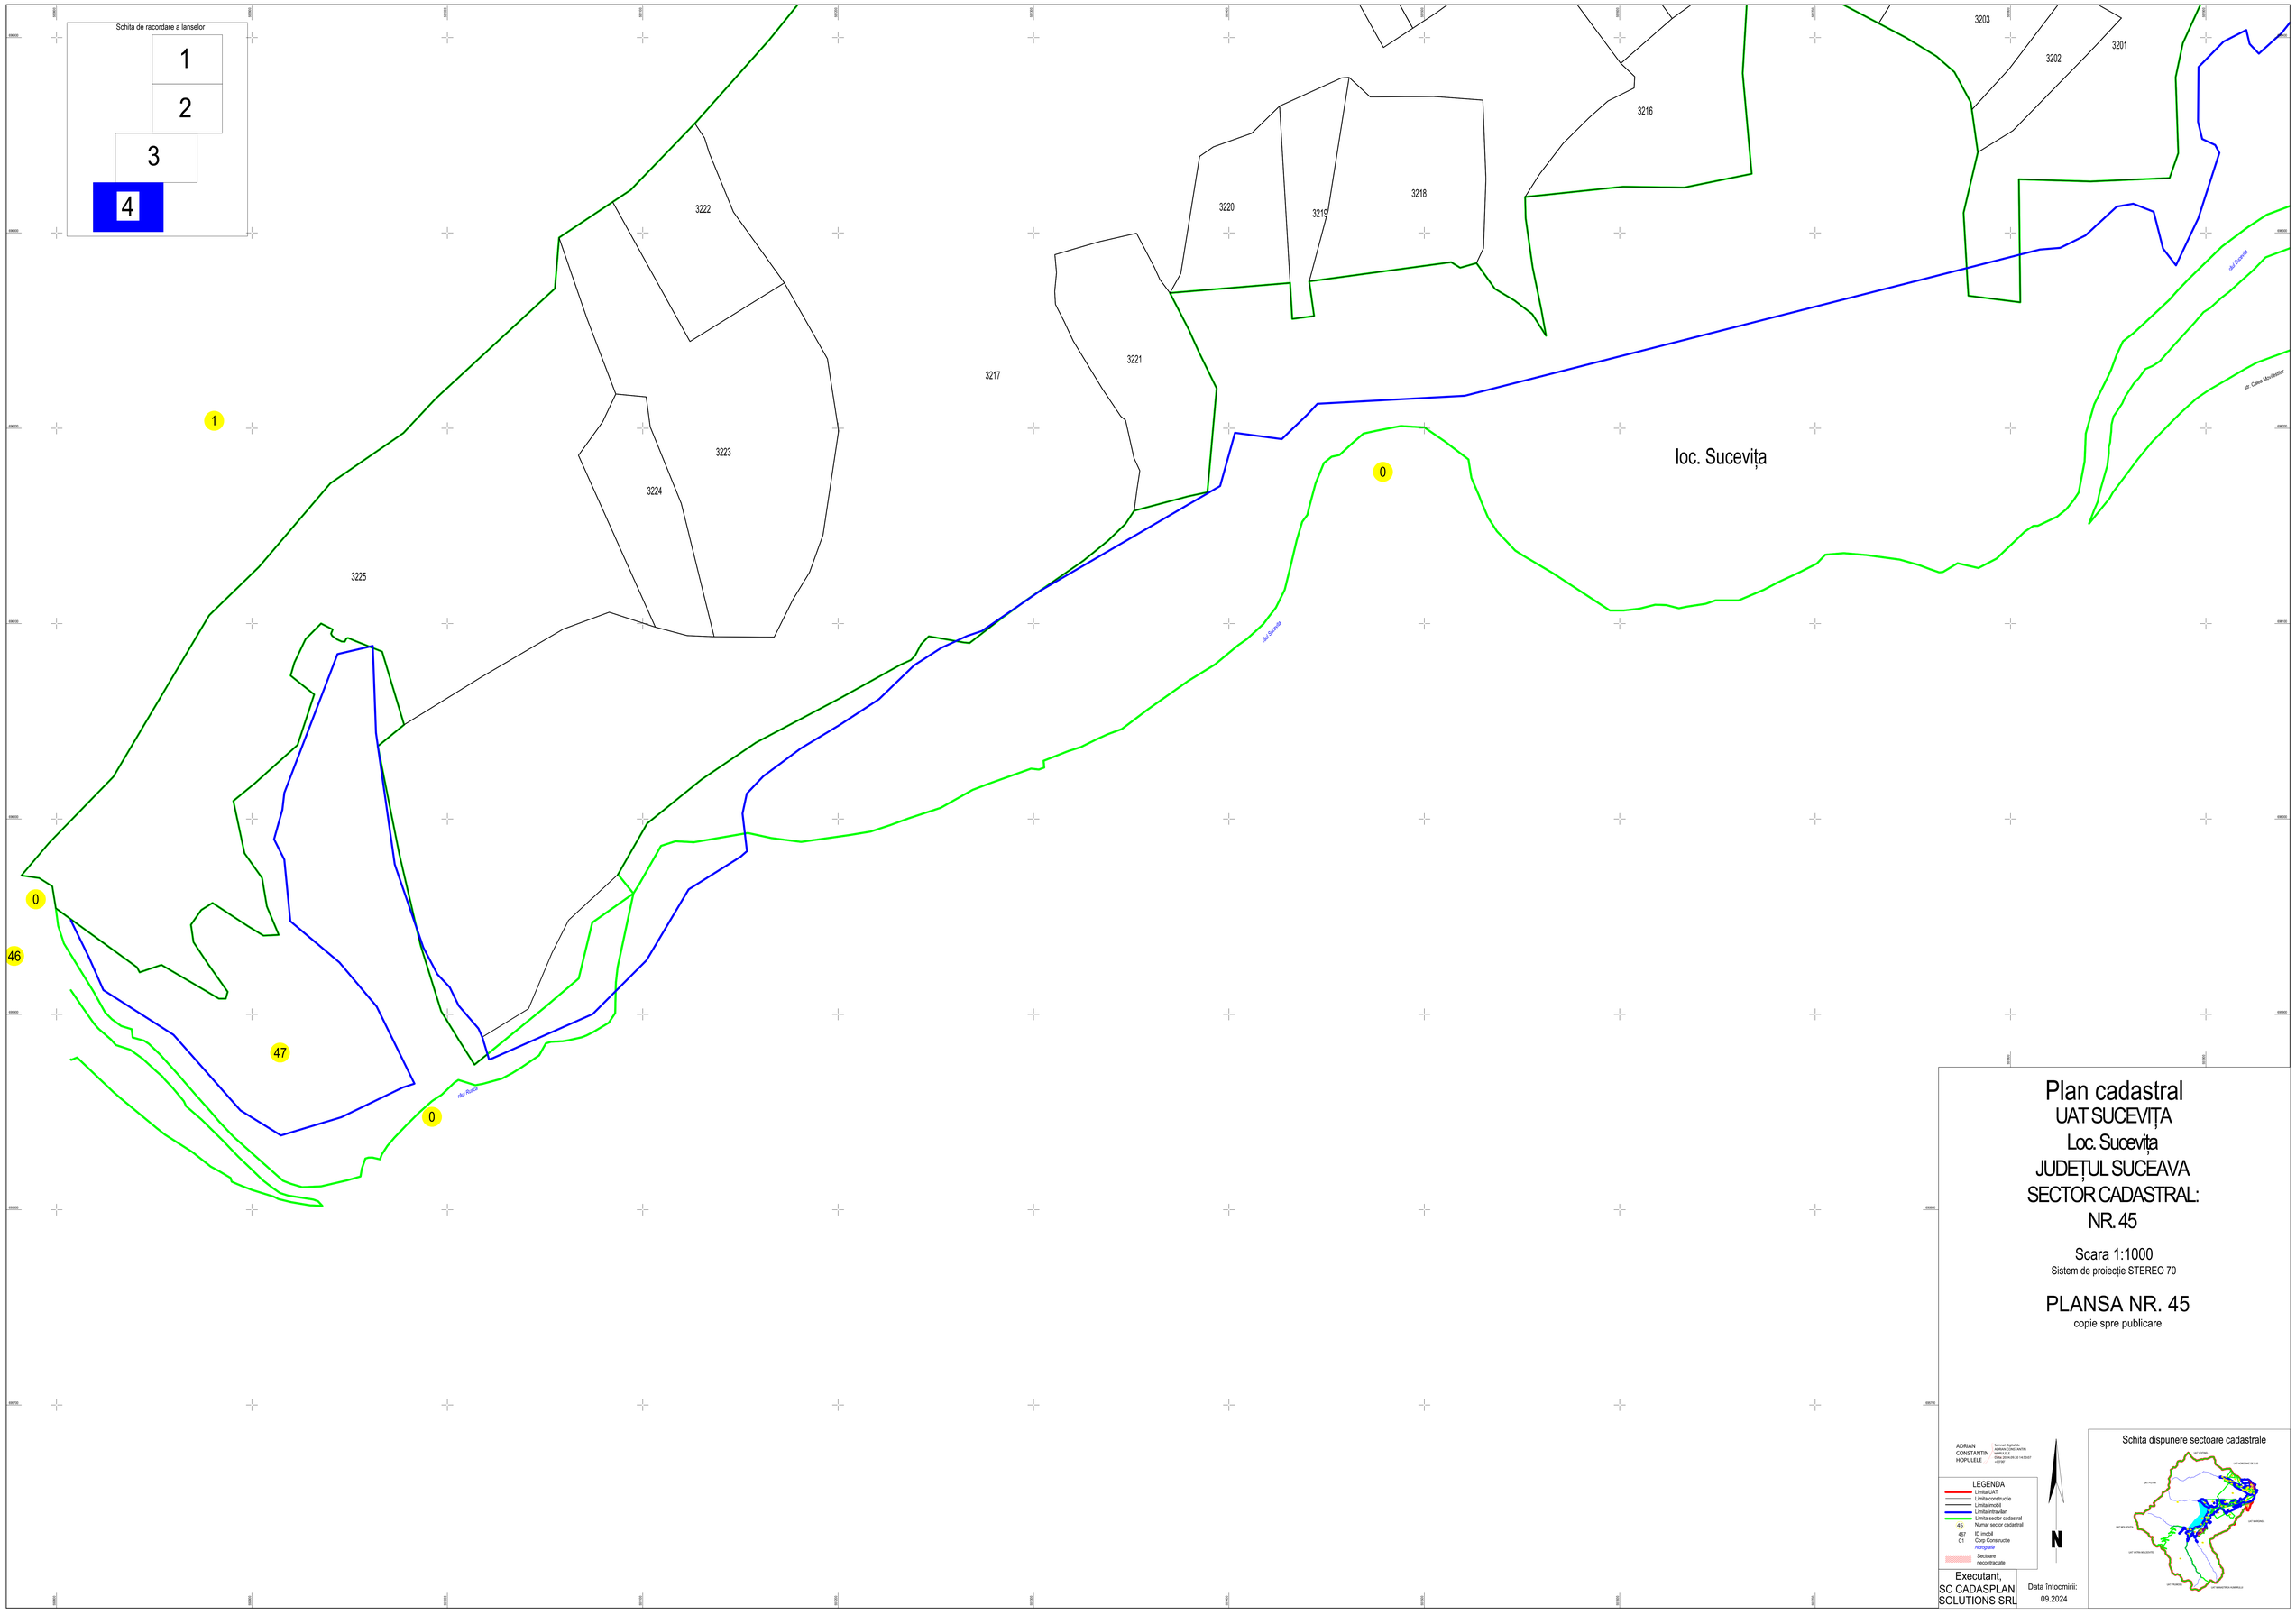

Plan cadastral

UAT SUCEVIȚA

Loc. Sucevița

JUDEȚUL SUCEAVA

SECTOR CADASTRAL: NR. 45

Scara 1:1000

Sistem de proiecție STEREO 70

PLANSA NR. 45

copie spre publicare

ADRIAN CONSTANTIN HOPULELE

Semnat digital de ADRIAN CONSTANTIN HOPULELE
DN: C=RO, O=RO, OU=RO, SERIALNUMBER=2.5.4.5=DI57 2589 0B, CN=HOPULELE
2024.09.27 14:07:07

LEGENDA

- Limita UAT
- Limita construcție
- Limita imobil
- Limita intravilan
- Limita sector cadastral
- 45: Numar sector cadastral
- 467: ID imobil
- C1: Corp Construcție
- Hidrografie
- Sectoare recontractate

N

Schita dispunere sectoare cadastrale

Executant,
SC CADASPLAN SOLUTIONS SRL

Data întocmirii:
09.2024