Ovidiu Amarfei

Digitally signed by Ovidiu Amarfei
DN: C=RO, S=SUCEAVA, O=TOTAL SNI=Amarfei, GIVENNAME=Ovidiu, CN=RO-AMARFI-ACD7-CERTIFICATE, SERIALNUMBER=PNO-RO-10101141-1-RO, O=GEODESIGN SURVEY S.R.L., C=RO
2025.01.31 09:32

PLAN CADASTRAL

UAT: Zvoristea, judetul: SUCEAVA, Sect. cad. 57, plansa 1

Scara 1:2000

Sistem de proiectie: stereografic 1970

Spre Publicare

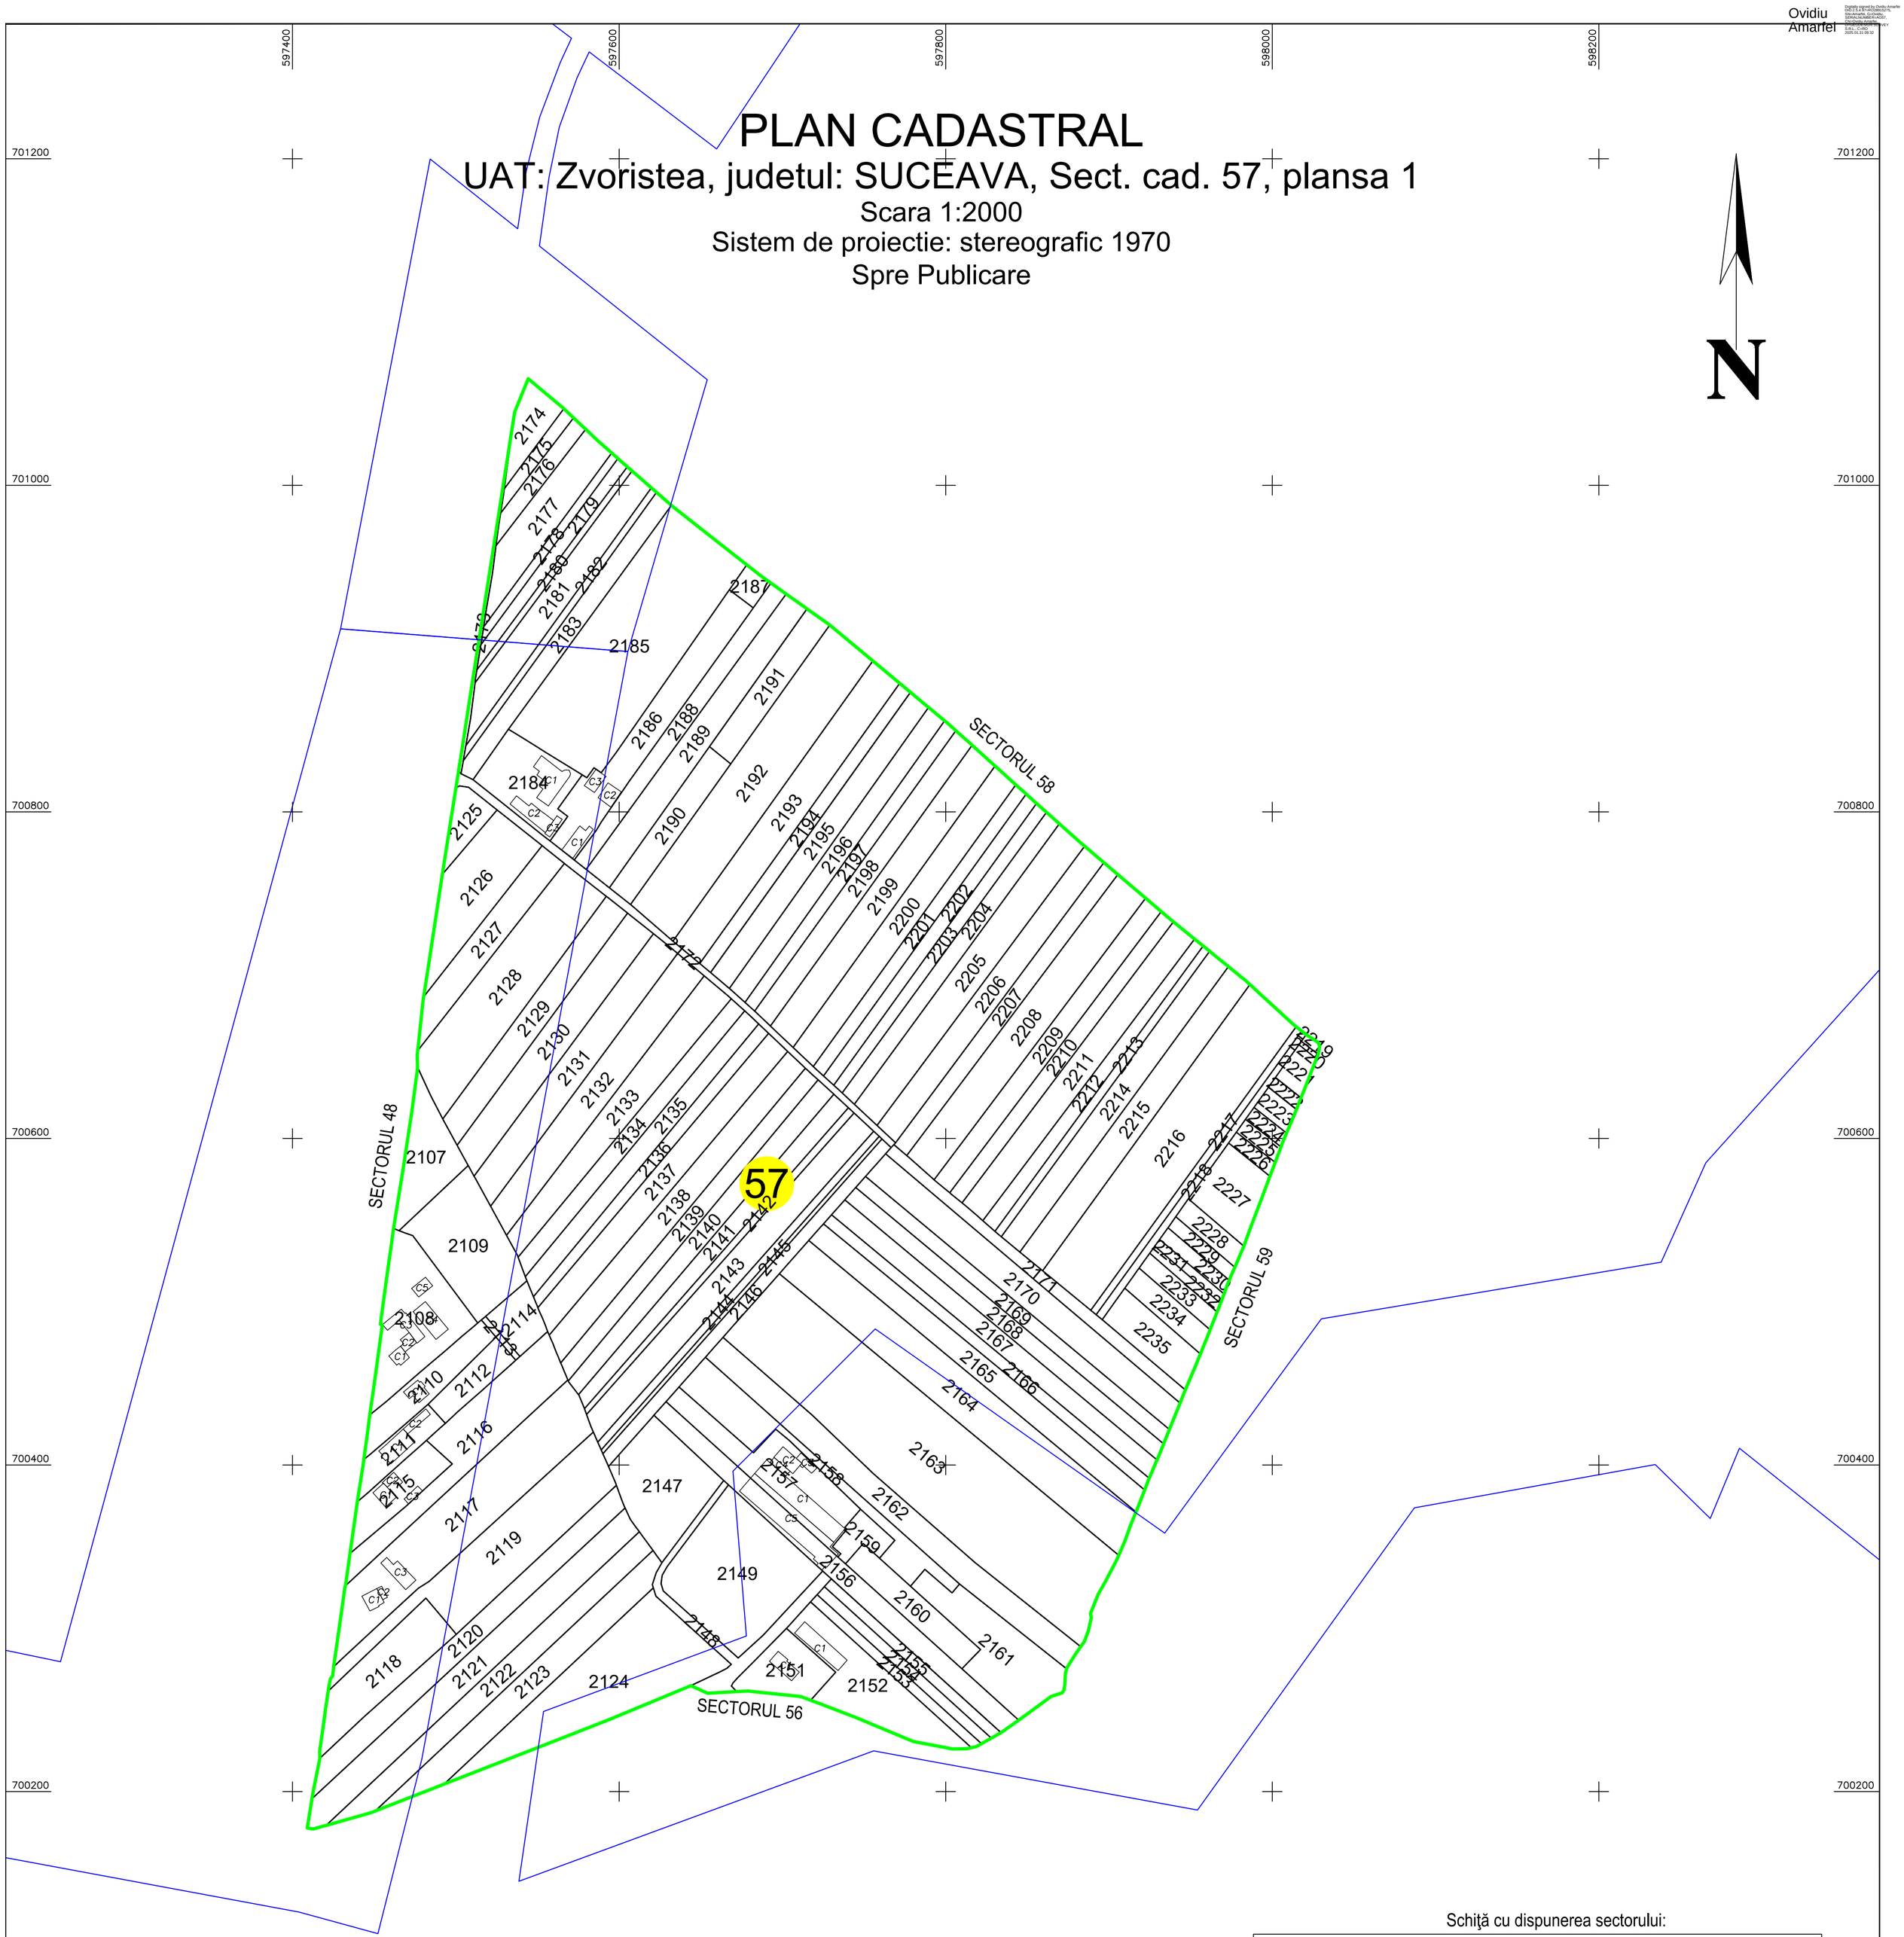

Schiţă cu dispunerea sectorului:

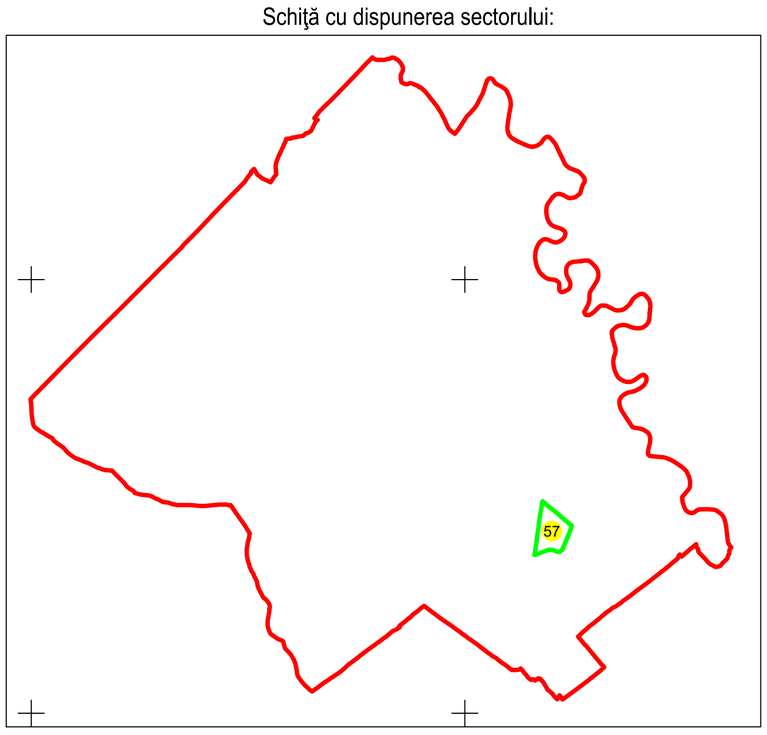

LEGENDA

Numar Sector	1
Cod constructie	C1
ID imobil	15
Limita sector	
Limita imobil	
Limita intravilan	

Prestator: SC GEODESIGN SURVEY SRL
Executant: ing. AMARFEI OVIDIU
Data: 12.12.2024