



PLAN CADASTRAL
 UAT BRANCENI, judetul TELEORMAN
 SECTOR 11
 Scara 1:1000
 Sistem de proiectie STEREO 70
 Plansa 1/1

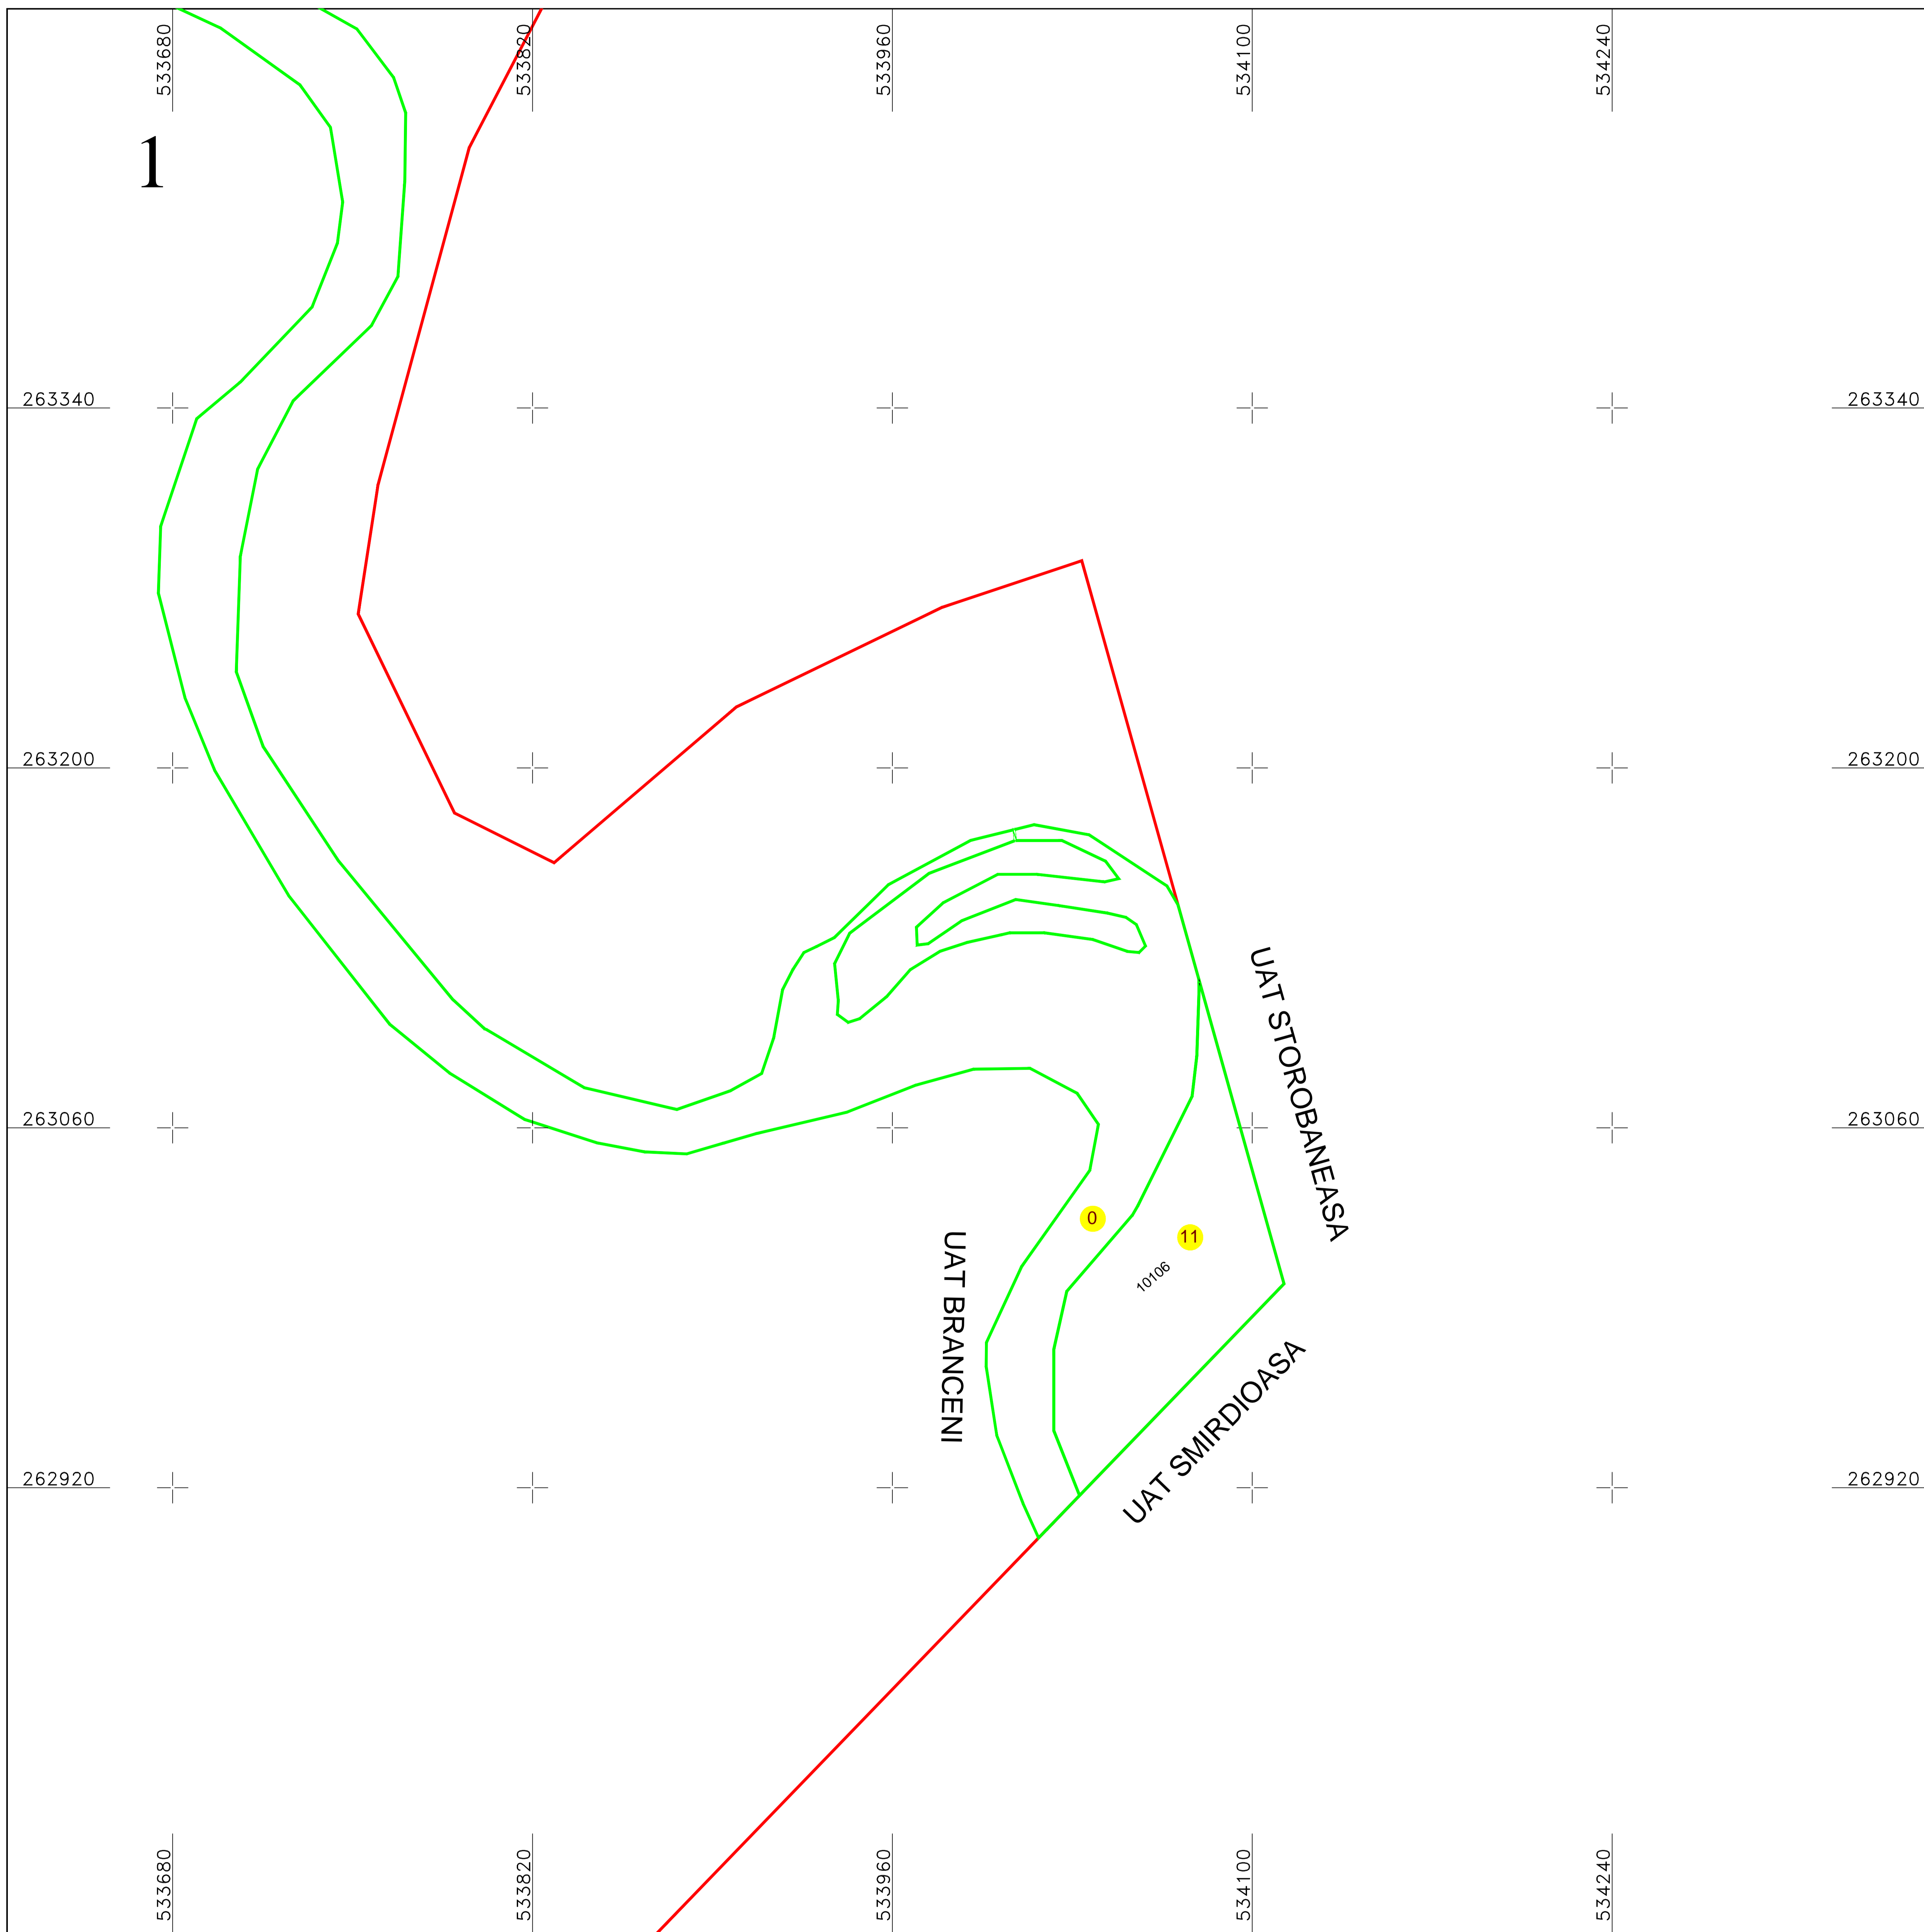

Schita dispunerii planselor

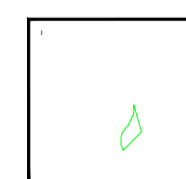

LEGENDĂ

11	Numar sector cadastral	
TELEORMAN	Judet	
BRANCENI	UAT	
Brancenii	Localitati	
PLAN CADASTRAL	Titlu	Limita tarlalelor
Sector cadastral nr. 11	Subtitluri, Sector cadastral	Limita UAT
1:1000	Scara	Limita sectoarelor cadastrale
10088	ID	Limita intravilan
		Limita imobil
		Limita constructiilor cu caracter permanent

Documente spre publicare

ANCPI
Servicii de înregistrare sistematică in Sistemul Integrat de Cadastru si Carte Funciară a imobilelor situate in UAT Brancenii, jud. Teleorman
S.C. GEODETIC SYS S.R.L. Data iulie 2024