



PLAN CADASTRAL
 UAT BRANCENI, judetul TELEORMAN
 SECTOR 13

Scara 1:1000
 Sistem de proiectie STEREO 70
 Plansa 1/4

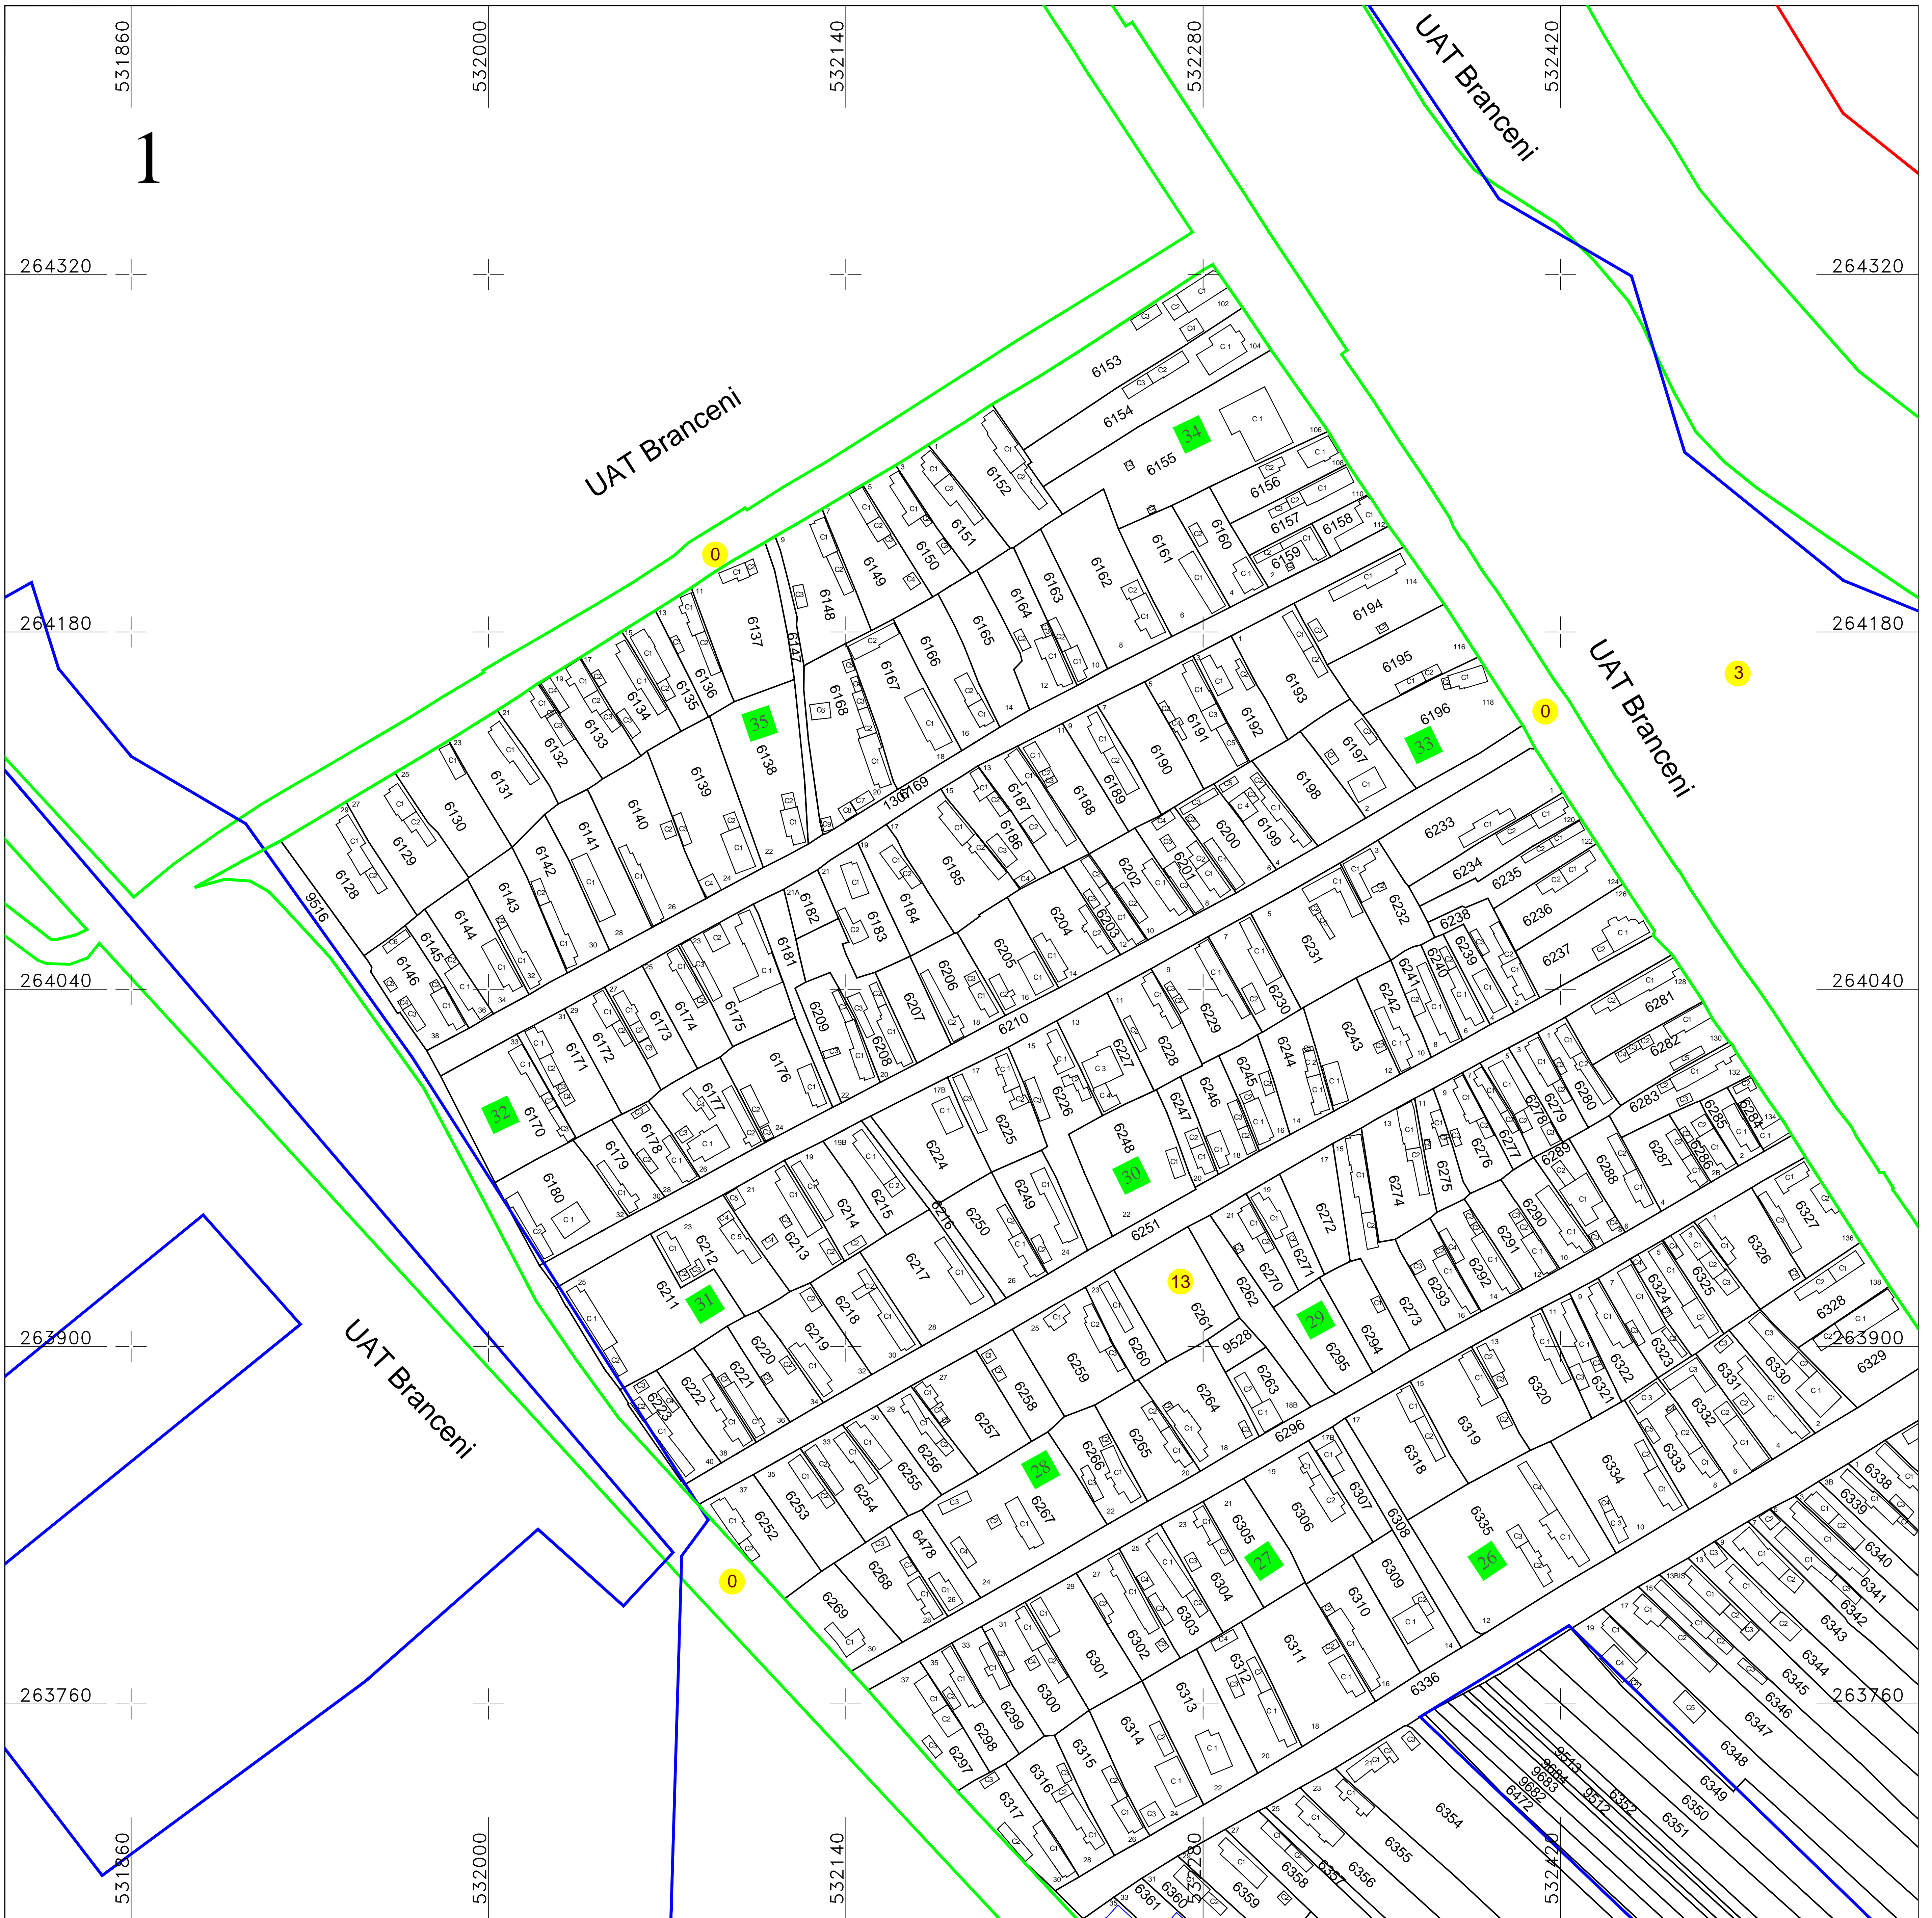

Schita dispunerii planselor

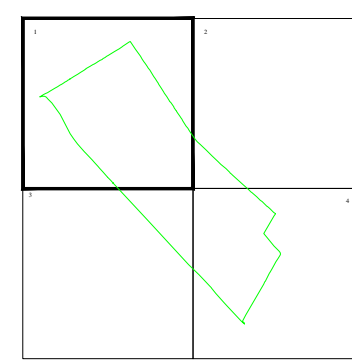

LEGENDĂ

13	Numar sector cadastral	
TELEORMAN	Judet	
BRANCENI	UAT	
Branceni	Localitati	
PLAN CADASTRAL	Titlu	
Sector cadastral nr. 13	Subtitluri, Sector cadastral	
1:1000	Scara	
7007	ID	
		— Limita tarlalelor
		— Limita UAT
		— Limita sectoarelor cadastrale
		— Limita intravilan
		— Limita imobil
		— Limita constructiilor cu caracter permanent

Documente spre publicare

ANCPI
Serviciu de înregistrare sistematică în Sistemul Integrat de Cadastru și Carte Funciară a imobilelor situate în UAT Branceni, jud. Teleorman
S.C. GEODETIC SYS S.R.L.
Data iulie 2024