

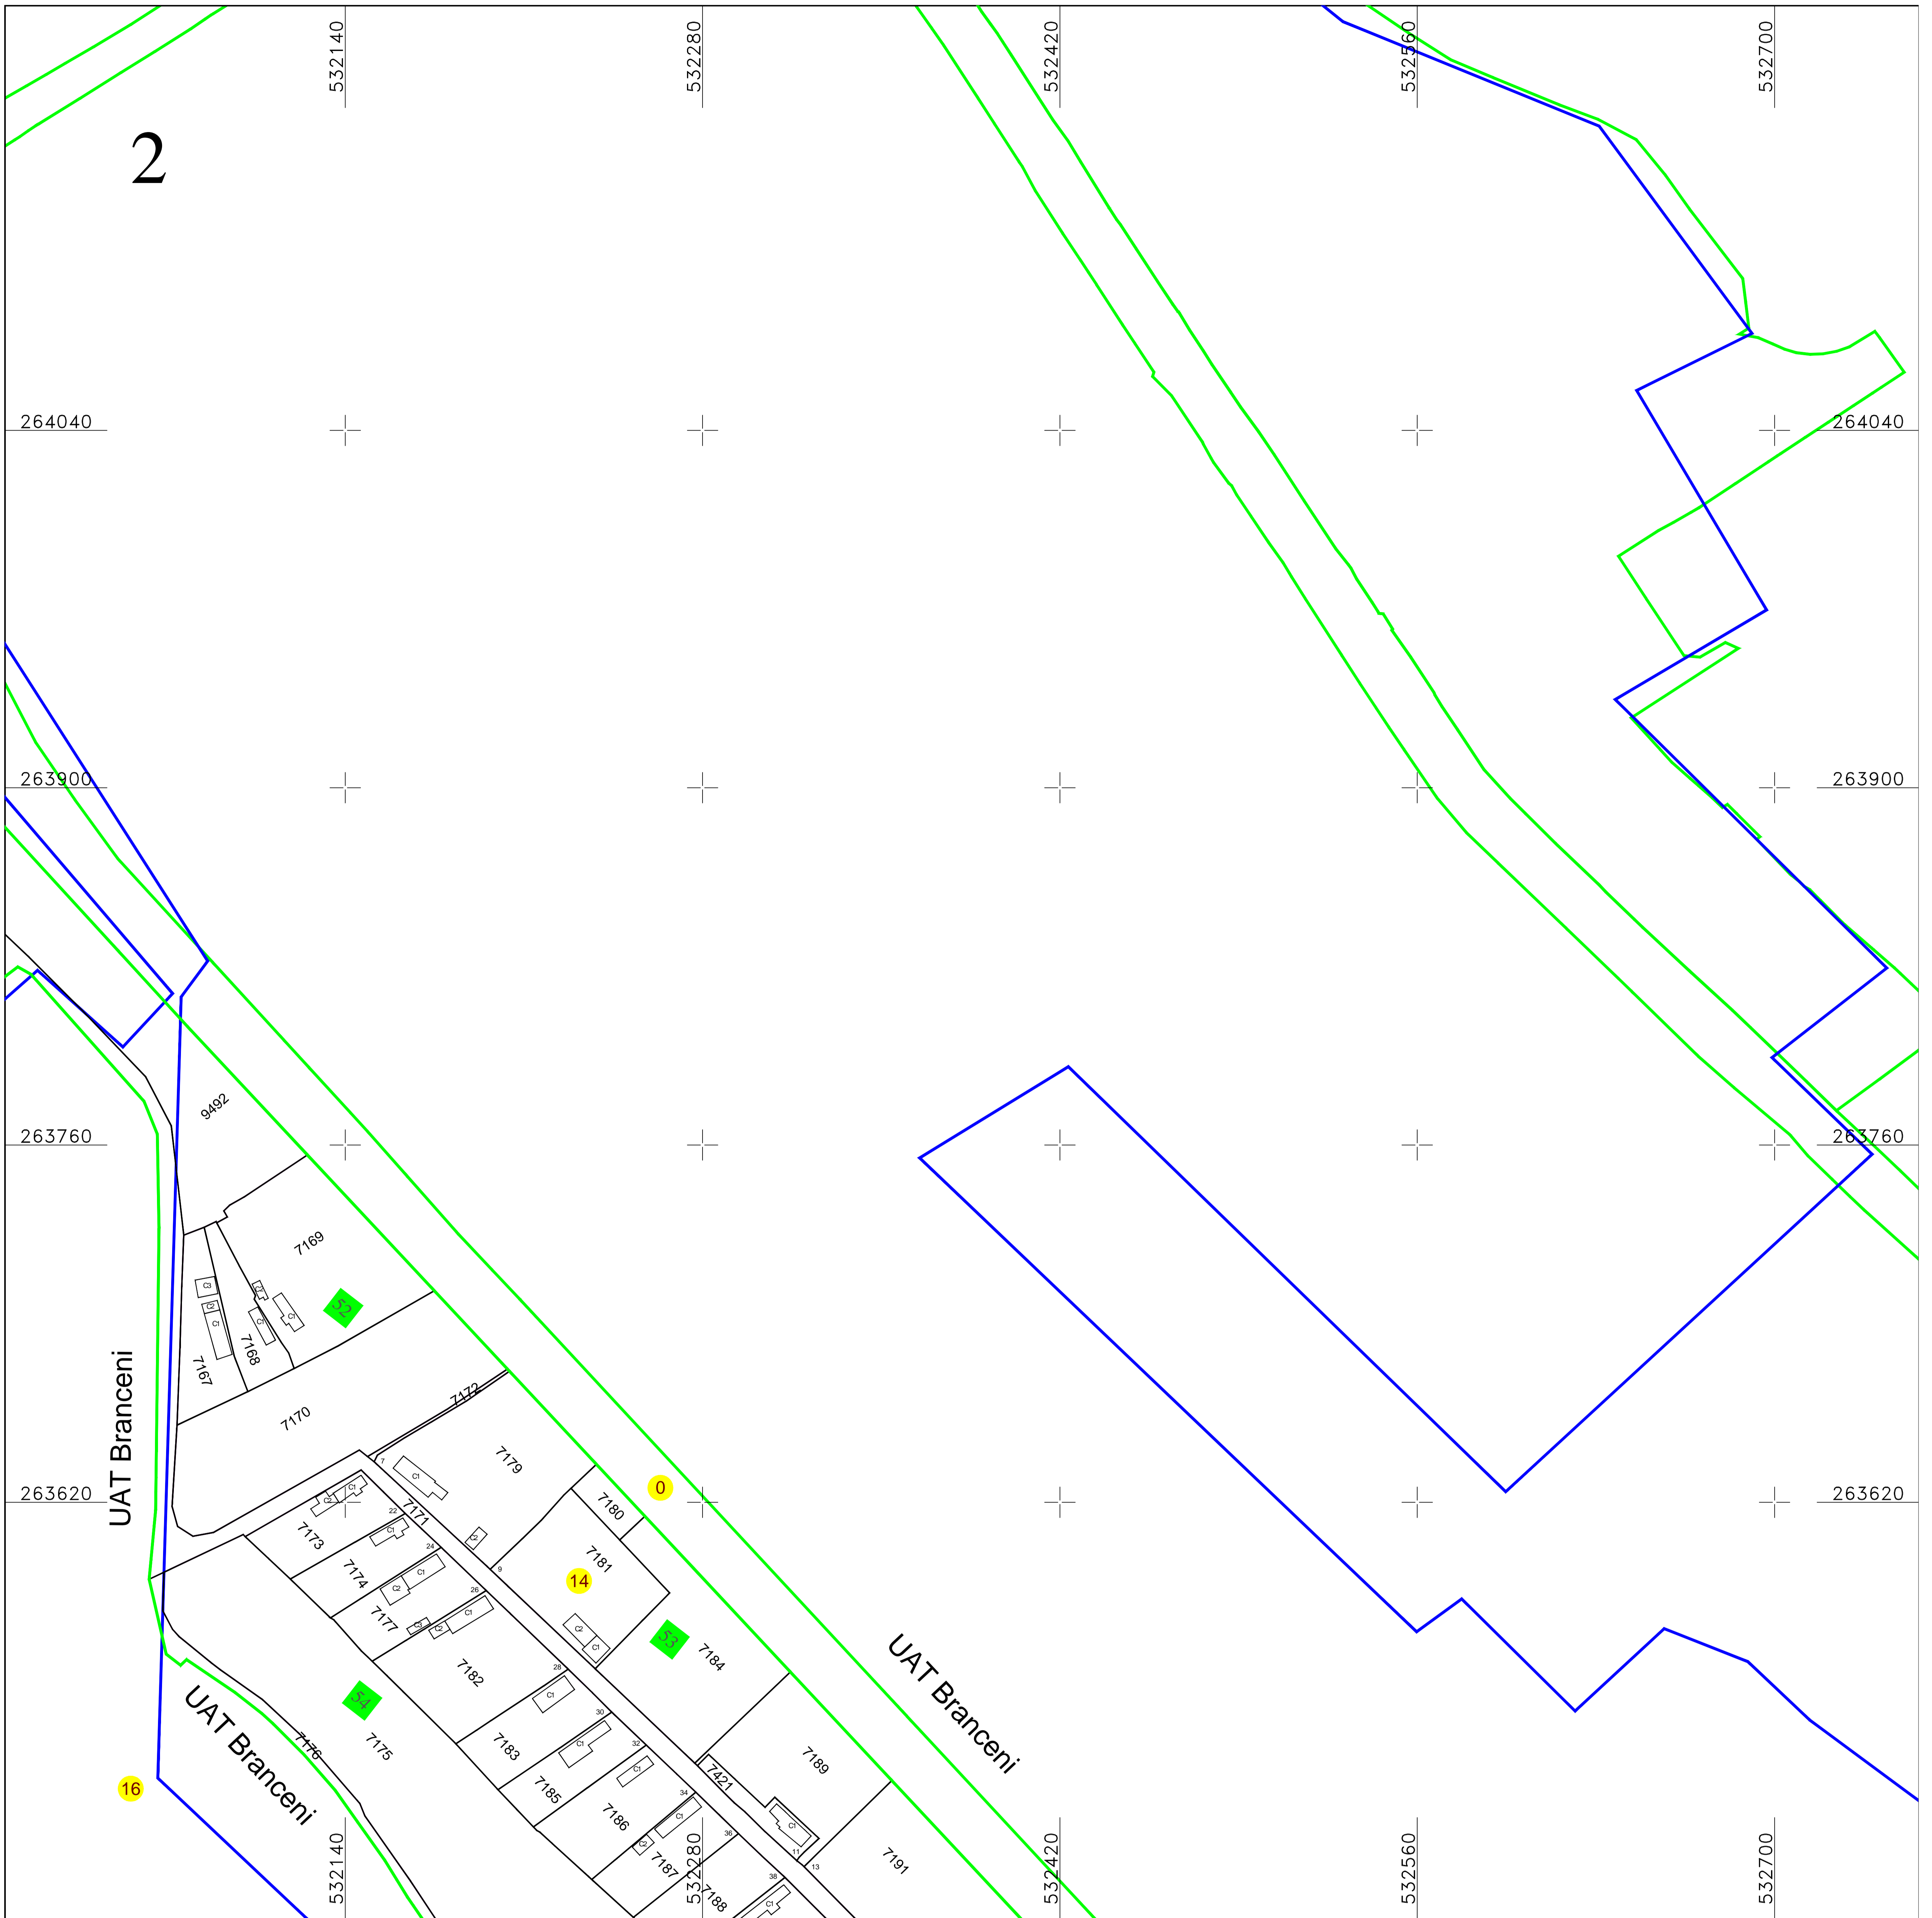


PLAN CADASTRAL
 UAT BRANCENI, judetul TELEORMAN
 SECTOR 14
 Scara 1:1000
 Sistem de proiectie STEREO 70
 Plansa 2/3

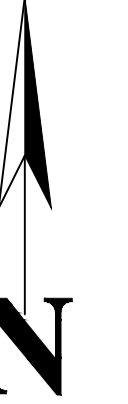

Schita dispunerii planselor

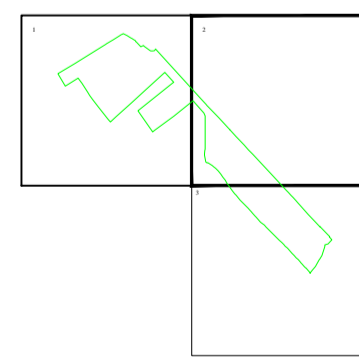

LEGENDĂ

14	Numar sector cadastral	
TELEORMAN	Judet	
BRANCENI	UAT	
Branceni	Localitati	
PLAN CADASTRAL	Titlu	
Sector cadastral nr. 14	Subtitluri, Sector cadastral	
1:1000	Scara	
7007	ID	
		Limita tarlalelor
		Limita UAT
		Limita sectoarelor cadastrale
		Limita intravilan
		Limita imobil
		Limita constructiilor cu caracter permanent

Documente spre publicare

ANCPI
Servicii de înregistrare sistematică în Sistemul Integrat de Cadastru și Carte Funciară a imobilelor situate în UAT Branceni, jud. Teleorman
S.C. GEODETIC SYS S.R.L. Data Iulie 2024