# PLAN CADASTRAL

UAT BRANCENI, judetul TELEORMAN

SECTOR 2

Scara 1:1000

Sistem de proiectie STEREO 70

Plansa 5/7

N

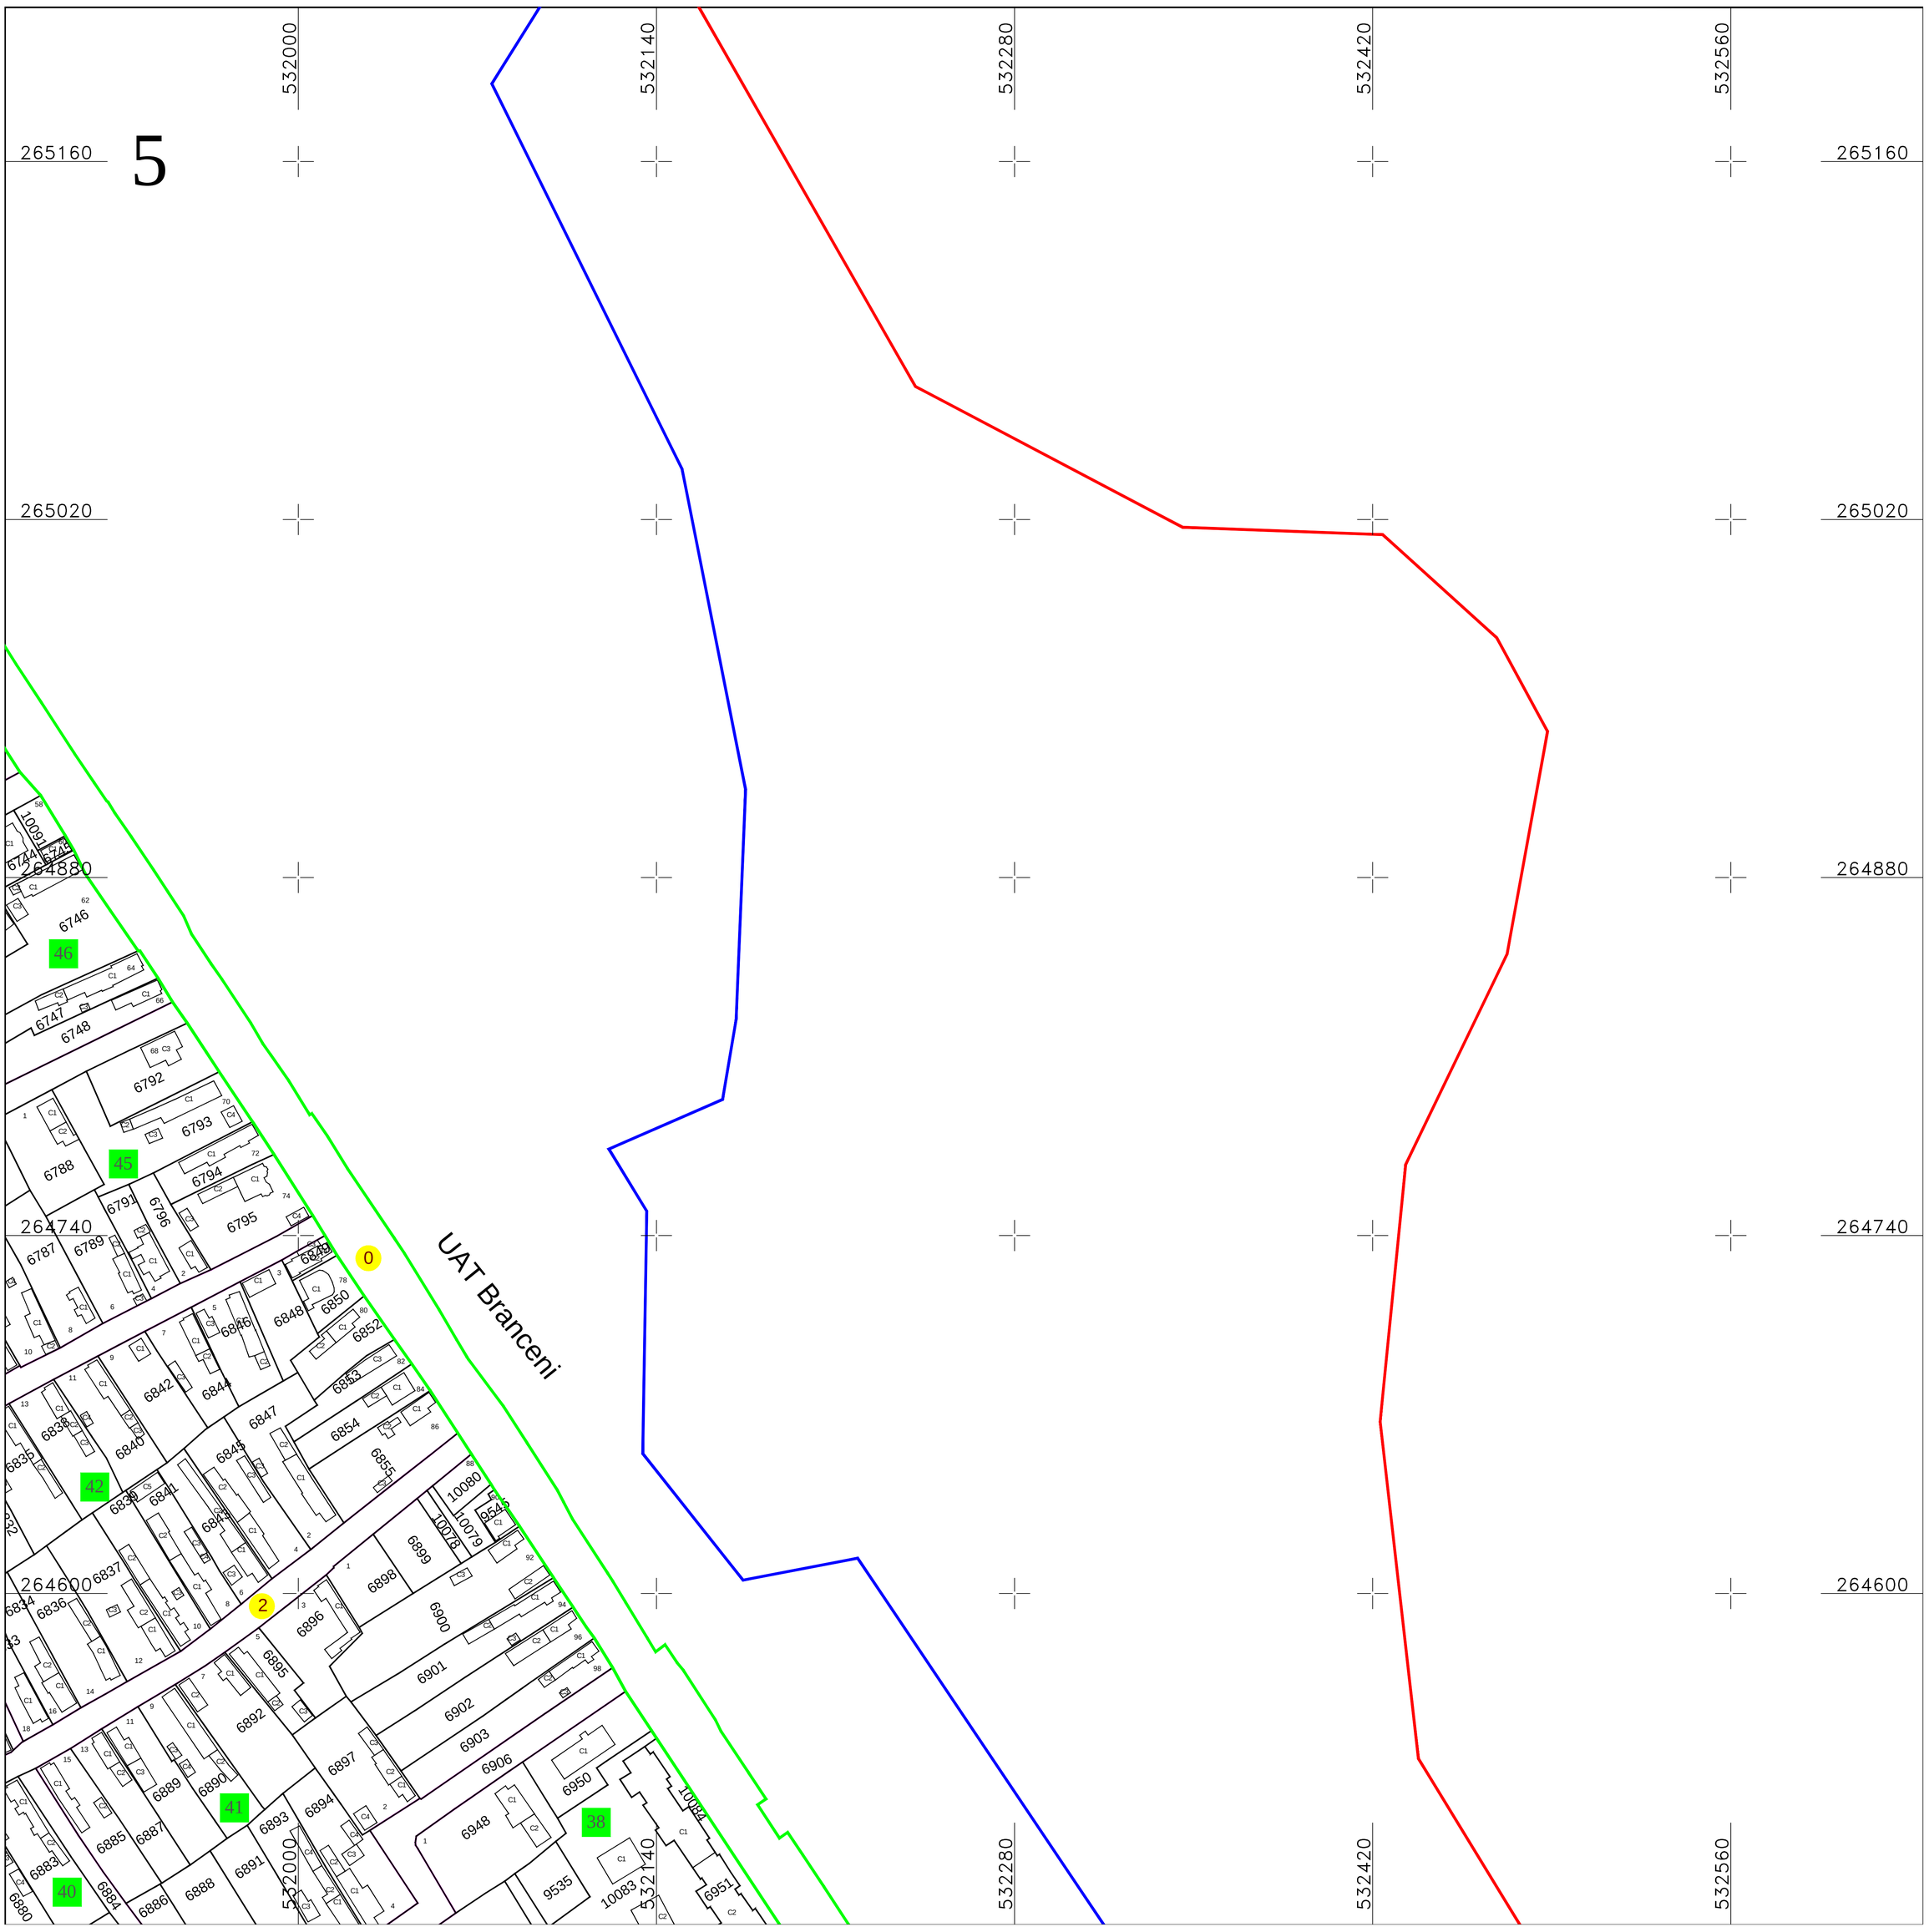


**Schita dispunerii planselor**

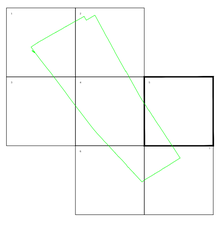

Documente spre publicare

ANCPI

**Servicii de înregistrare sistematică in Sistemul Integrat de Cadastru si Carte Funciară a imobilelor situate in UAT Branceni, jud. Teleorman**

S.C. GEODETIC SYS S.R.L.
Alexandru Ionita
Digitally signed by Alexandru Ionita
Date: 2024.07.17 17:16:55 +03:00

Data
iulie 2024

## L E G E N D Ã

| | |
|---|---|
| 2 | Numar sector cadastral |
| TELEORMAN | Judet |
| BRANCENI | UAT |
| Branceni | Localitati |
| He | Hidrografie |
| PLAN CADASTRAL | Titlu |
| Sector cadastral nr. 2 | Subtitluri, Sector cadastral |
| 1:1000 | Scara |
| 7007 | ID |

| | |
|---|---|
| | Limita tarlalelor |
| | Limita UAT |
| | Limita sectoarelor cadastrale |
| | Limita intravilan |
| | Limita imobil |
| | Limita constructiilor cu caracter permanent |