



PLAN CADASTRAL  
 UAT BRANCENI, judetul TELEORMAN  
 SECTOR 3

Scara 1:1000  
 Sistem de proiectie STEREO 70  
 Plansa 5/5

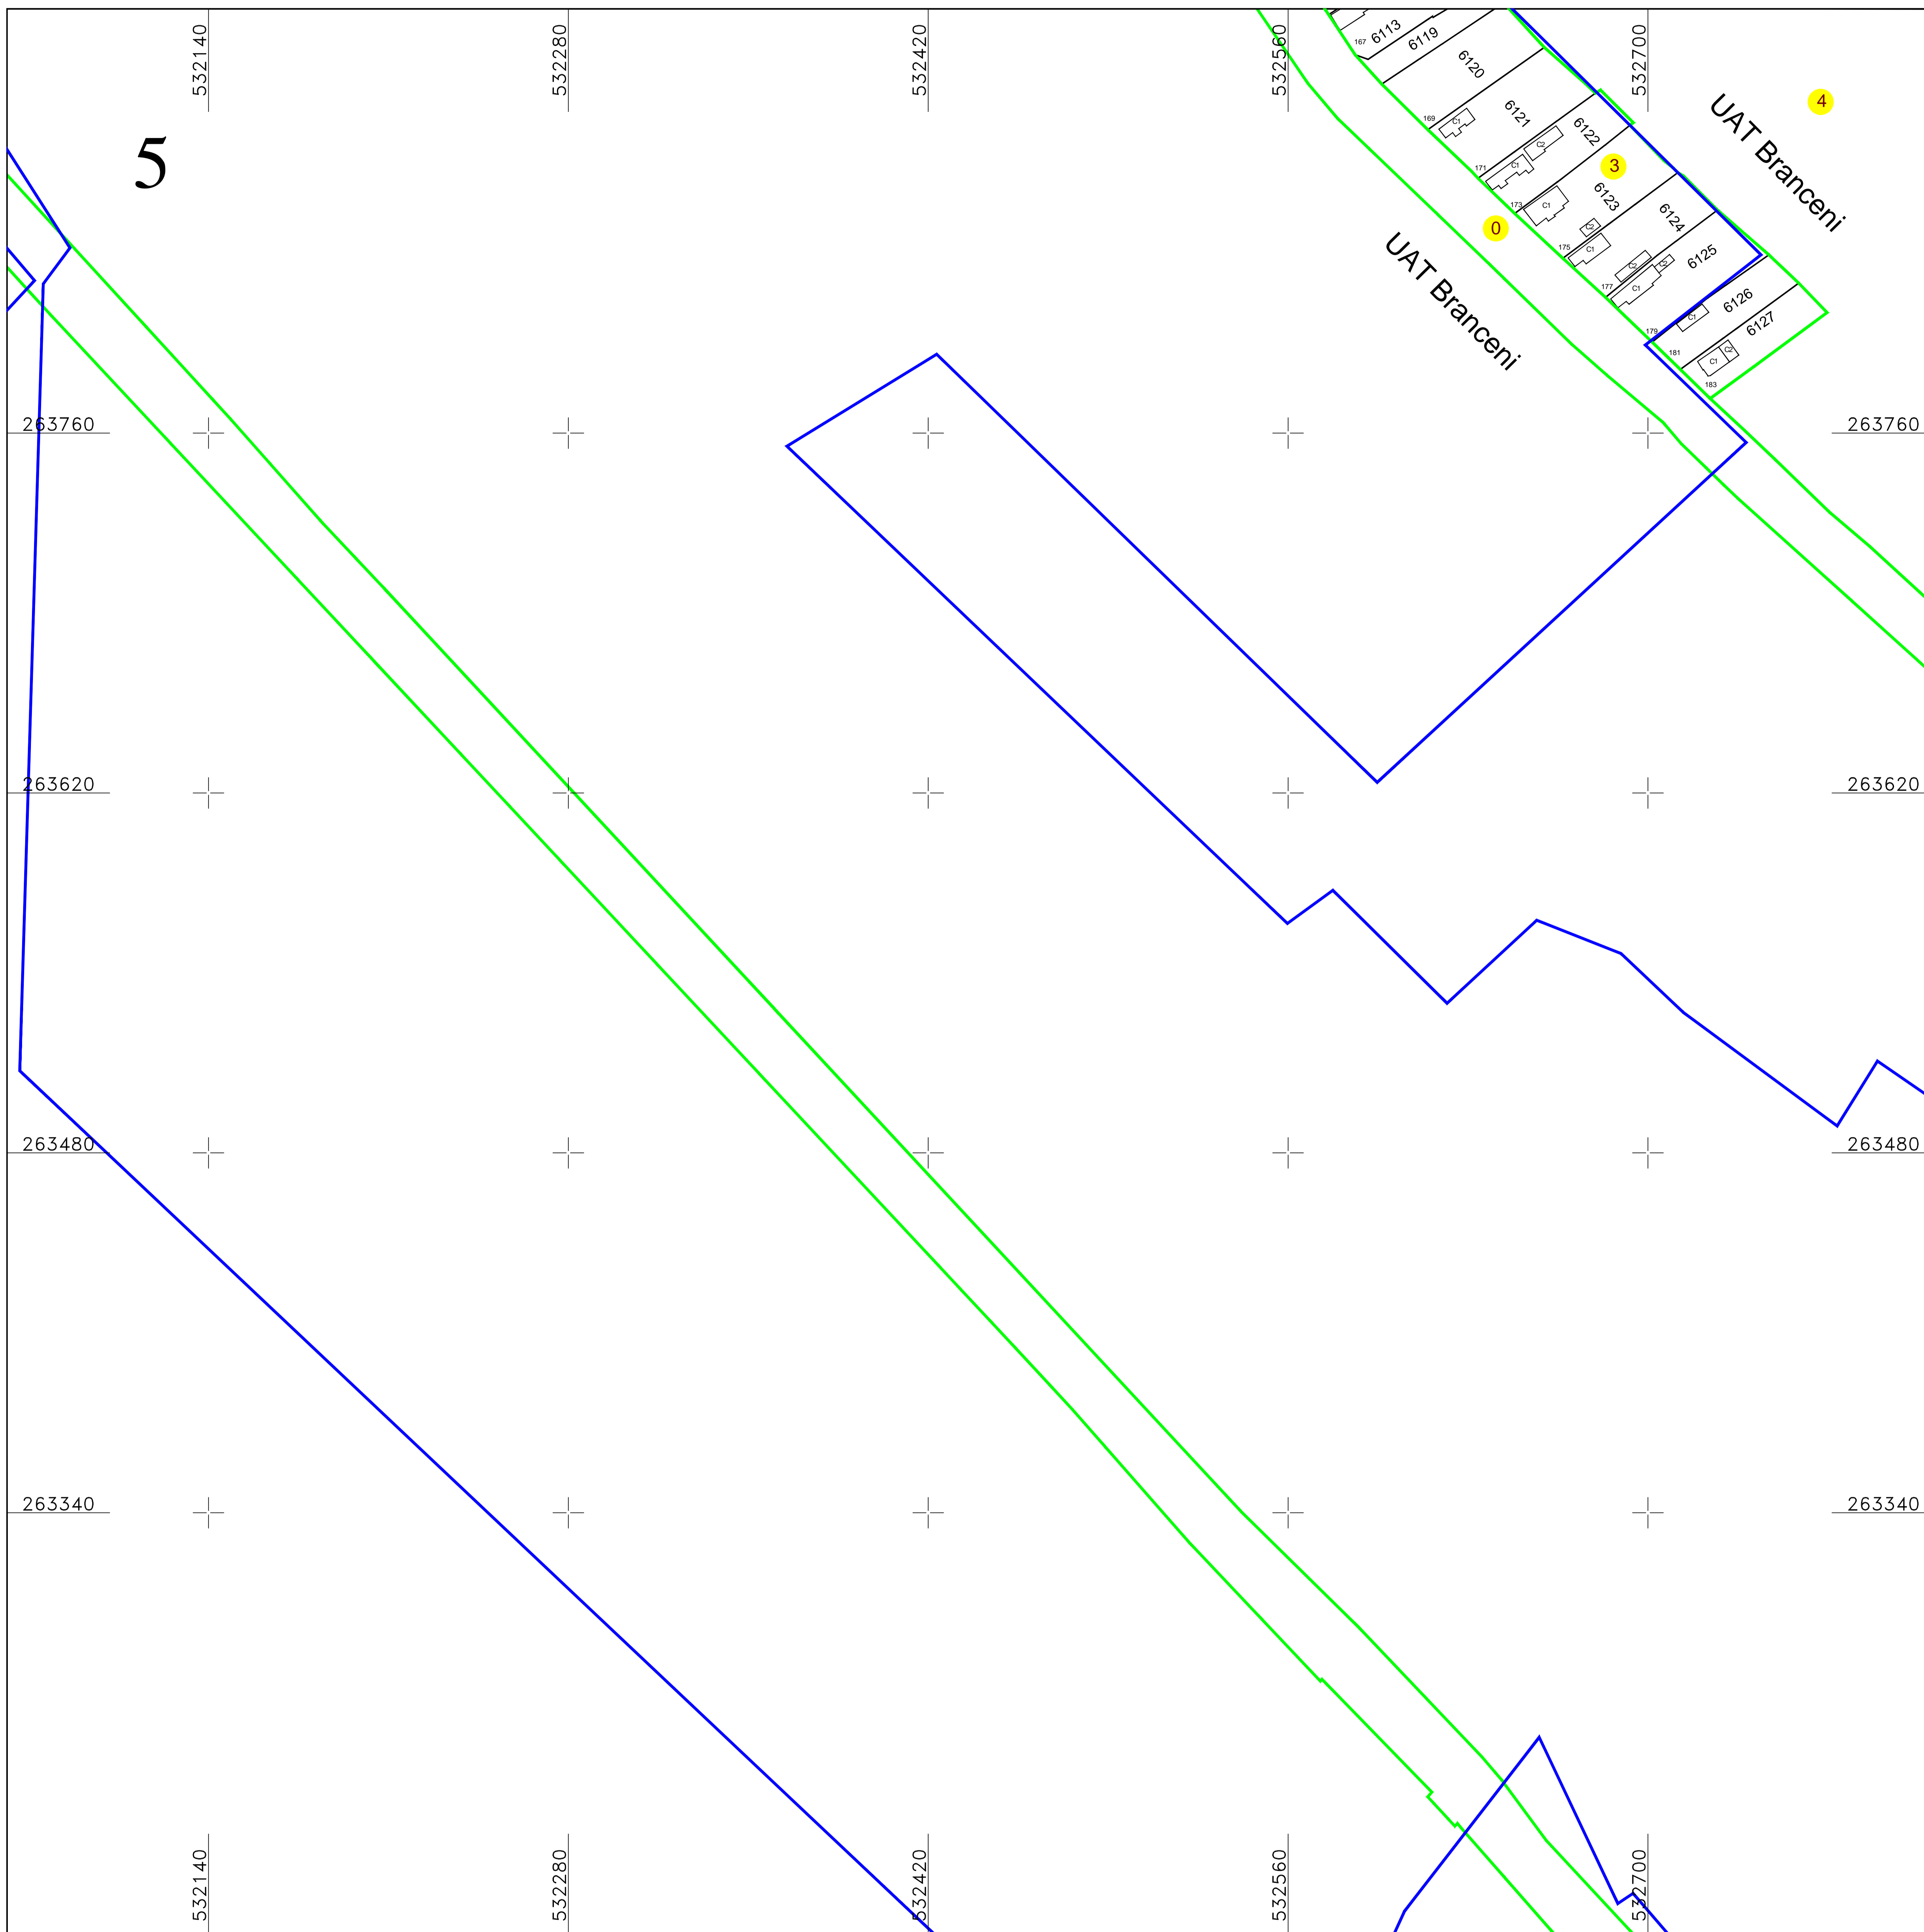

Schita dispunerii planselor

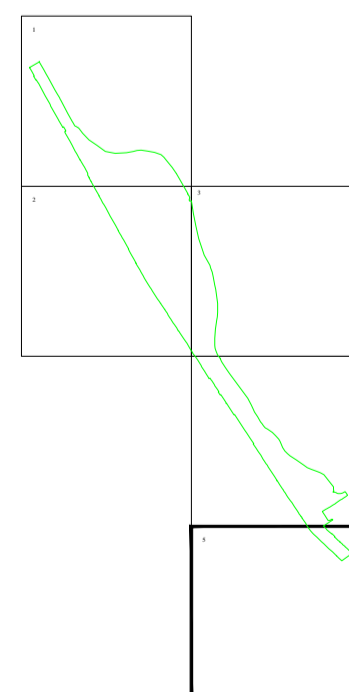

LEGENDĂ

3	Numar sector cadastral		
TELEORMAN	Judet		
BRANCENI	UAT		
Branceni	Localitati		
PLAN CADASTRAL	Titlu		
Sector cadastral nr. 3	Subtitluri, Sector cadastral		
1:1000	Scara		
7007	ID		
			Limita tarlalelor
			Limita UAT
			Limita sectoarelor cadastrale
			Limita intravilan
			Limita imobil
			Limita constructiilor cu caracter permanent

Documente spre publicare

ANCPI
Servicii de înregistrare sistematică în Sistemul Integrat de Cadastru și Carte Funciară a imobilelor situate în UAT Branceni, jud. Teleorman
S.C. GEODETIC SYS S.R.L. Data Iulie 2024