



PLAN CADASTRAL  
UAT BRANCENI, judetul TELEORMAN

SECTOR 4  
Scara 1:2000  
Sistem de proiectie STEREO 70  
Plansa 1/4

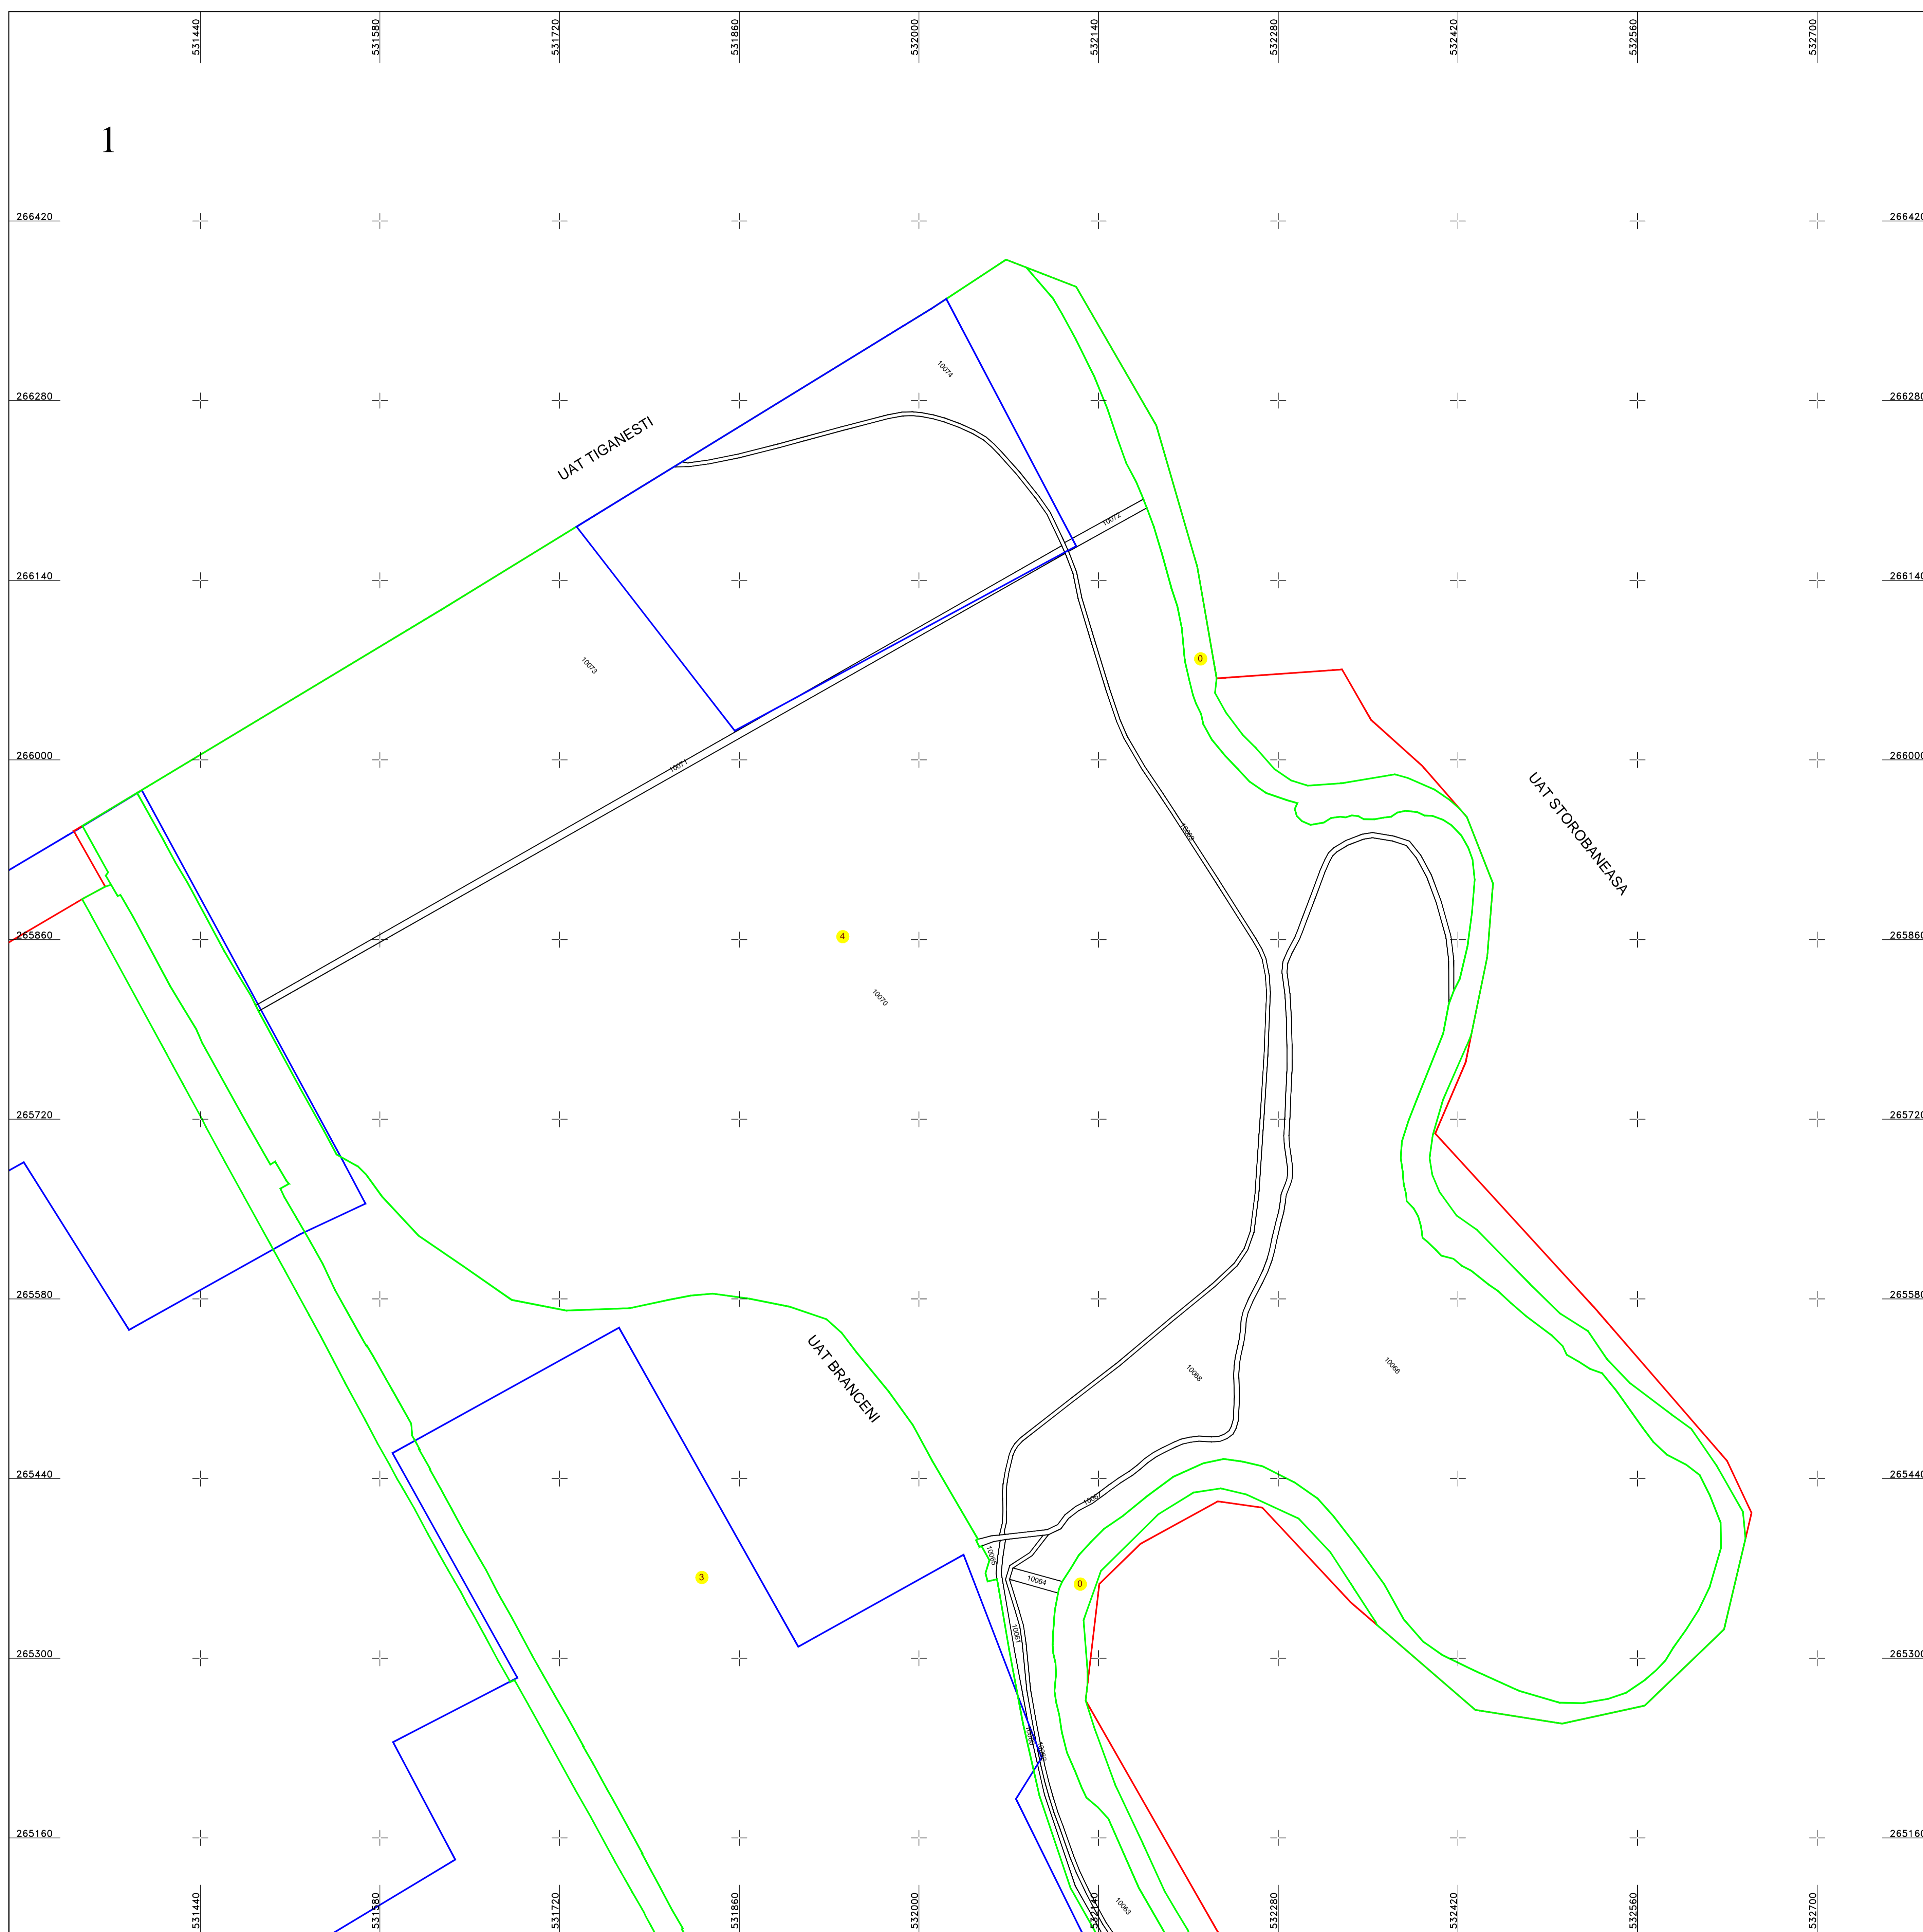

Schita dispunerii planselor

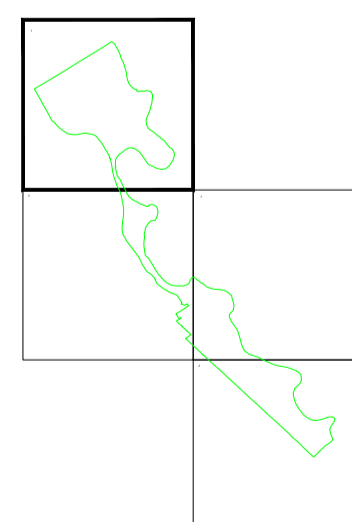

LEGENDĂ

4	Numar sector cadastral
TELEORMAN	Judet
BRANCENI	UAT
Brancenii	Localitati
PLAN CADASTRAL	Titlu
Sector cadastral nr. 4	Subtitluri, Sector cadastral
1:2000	Scara
9795	ID

	Limita de judet
	Limita UAT
	Limita sectoarelor cadastrale
	Limita intravilan
	Limita imobil
	Limita constructiilor cu caracter permanent

Documente spre publicare

ANCPI

Servicii de înregistrare sistematică în  
Sistemul Integrat de Cadastru și Carte  
Funciară a imobilelor situate în UAT  
Brancenii, jud. Teleorman

S.C. GEODETIC SYS S.R.L.

Data  
Iulie 2024