



PLAN CADASTRAL  
UAT BRANCENI, judetul TELEORMAN

SECTOR 4  
Scara 1:2000  
Sistem de proiectie STEREO 70  
Plansa 3/4

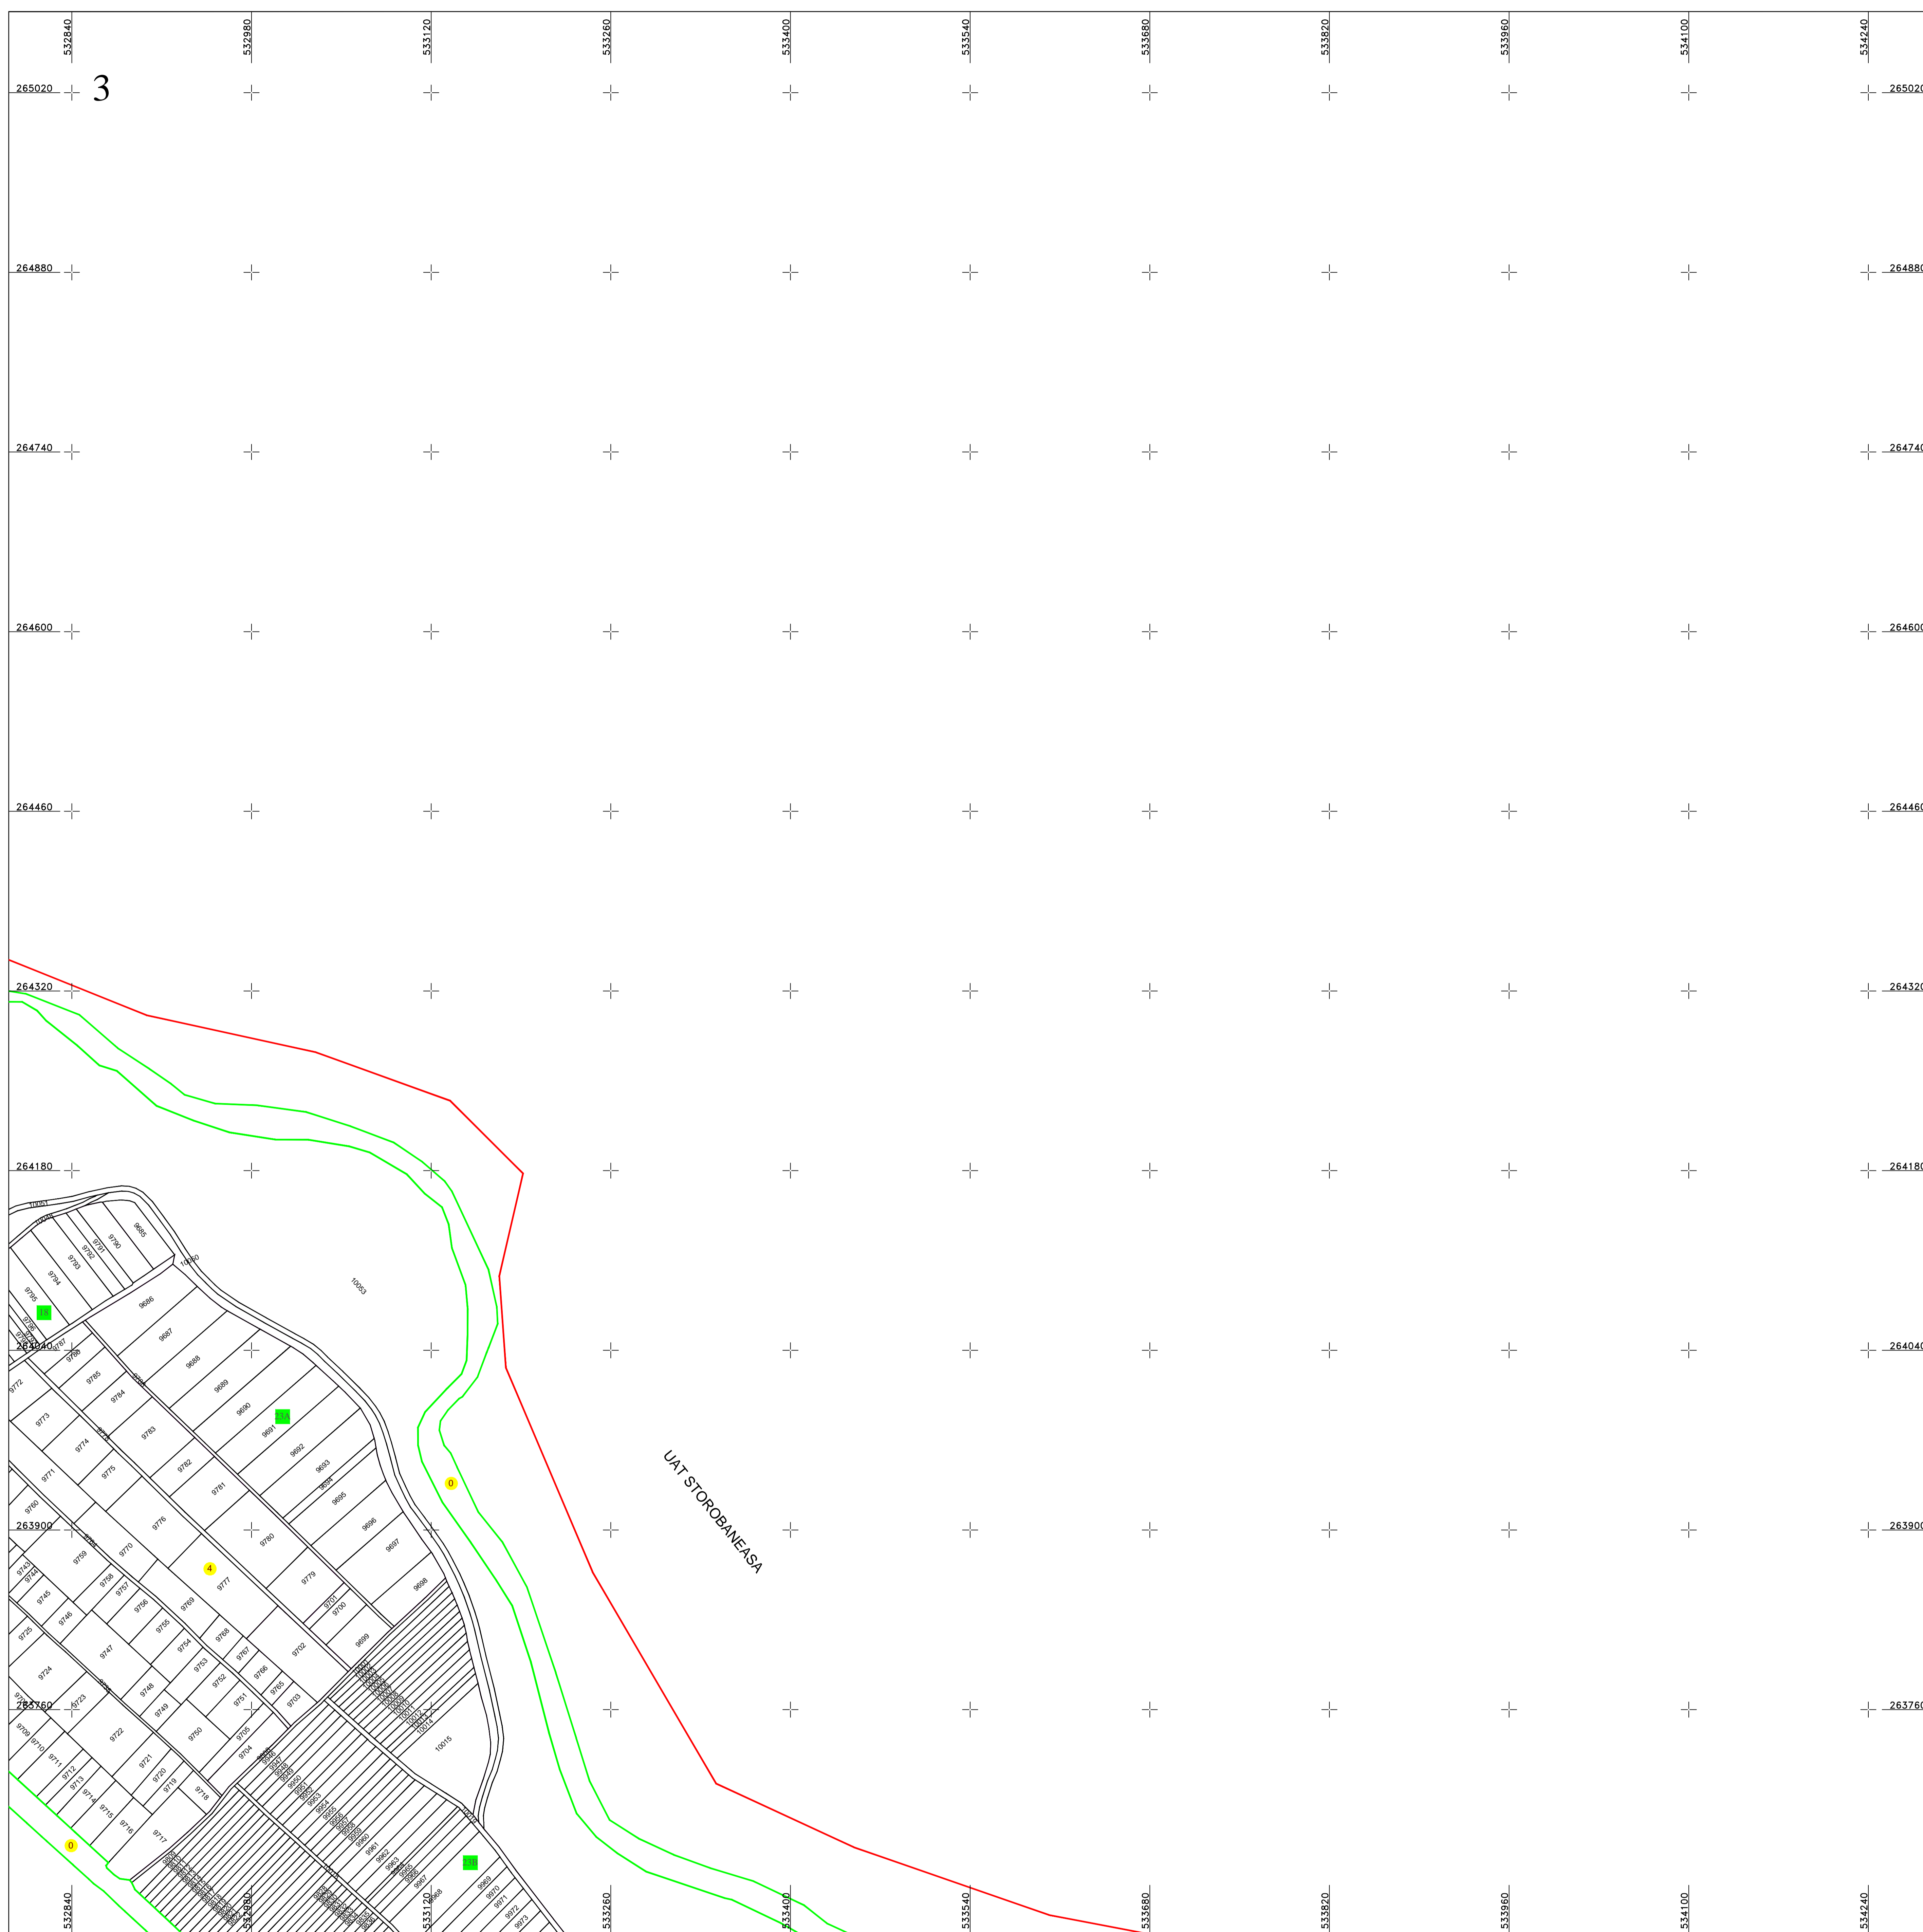

Schita dispunerii planselor

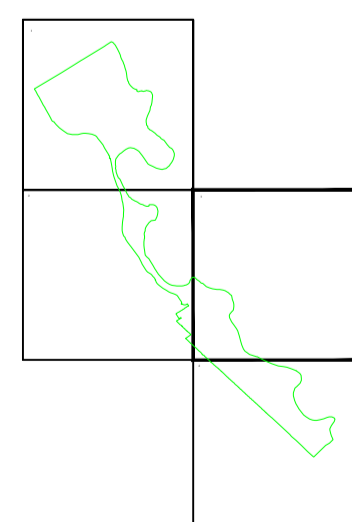

LEGENDĂ

4	Numar sector cadastral	
TELEORMAN	Judet	
BRANCENI	UAT	
Branceni	Localitati	
PLAN CADASTRAL	Titlu	
Sector cadastral nr. 4	Subtitluri, Sector cadastral	
1:2000	Scara	
9795	ID	
		— Limita de judet
		— Limita UAT
		— Limita sectoarelor cadastrale
		— Limita intravilan
		— Limita imobil
		— Limita constructiilor cu caracter permanent

Documente spre publicare

ANCPI

Servicii de înregistrare sistematică în  
Sistemul Integrat de Cadastru și Carte  
Funciară a imobilelor situate în UAT  
Branceni, jud. Teleorman

S.C. GEODETIC SYS S.R.L.

Data  
Iulie 2024