

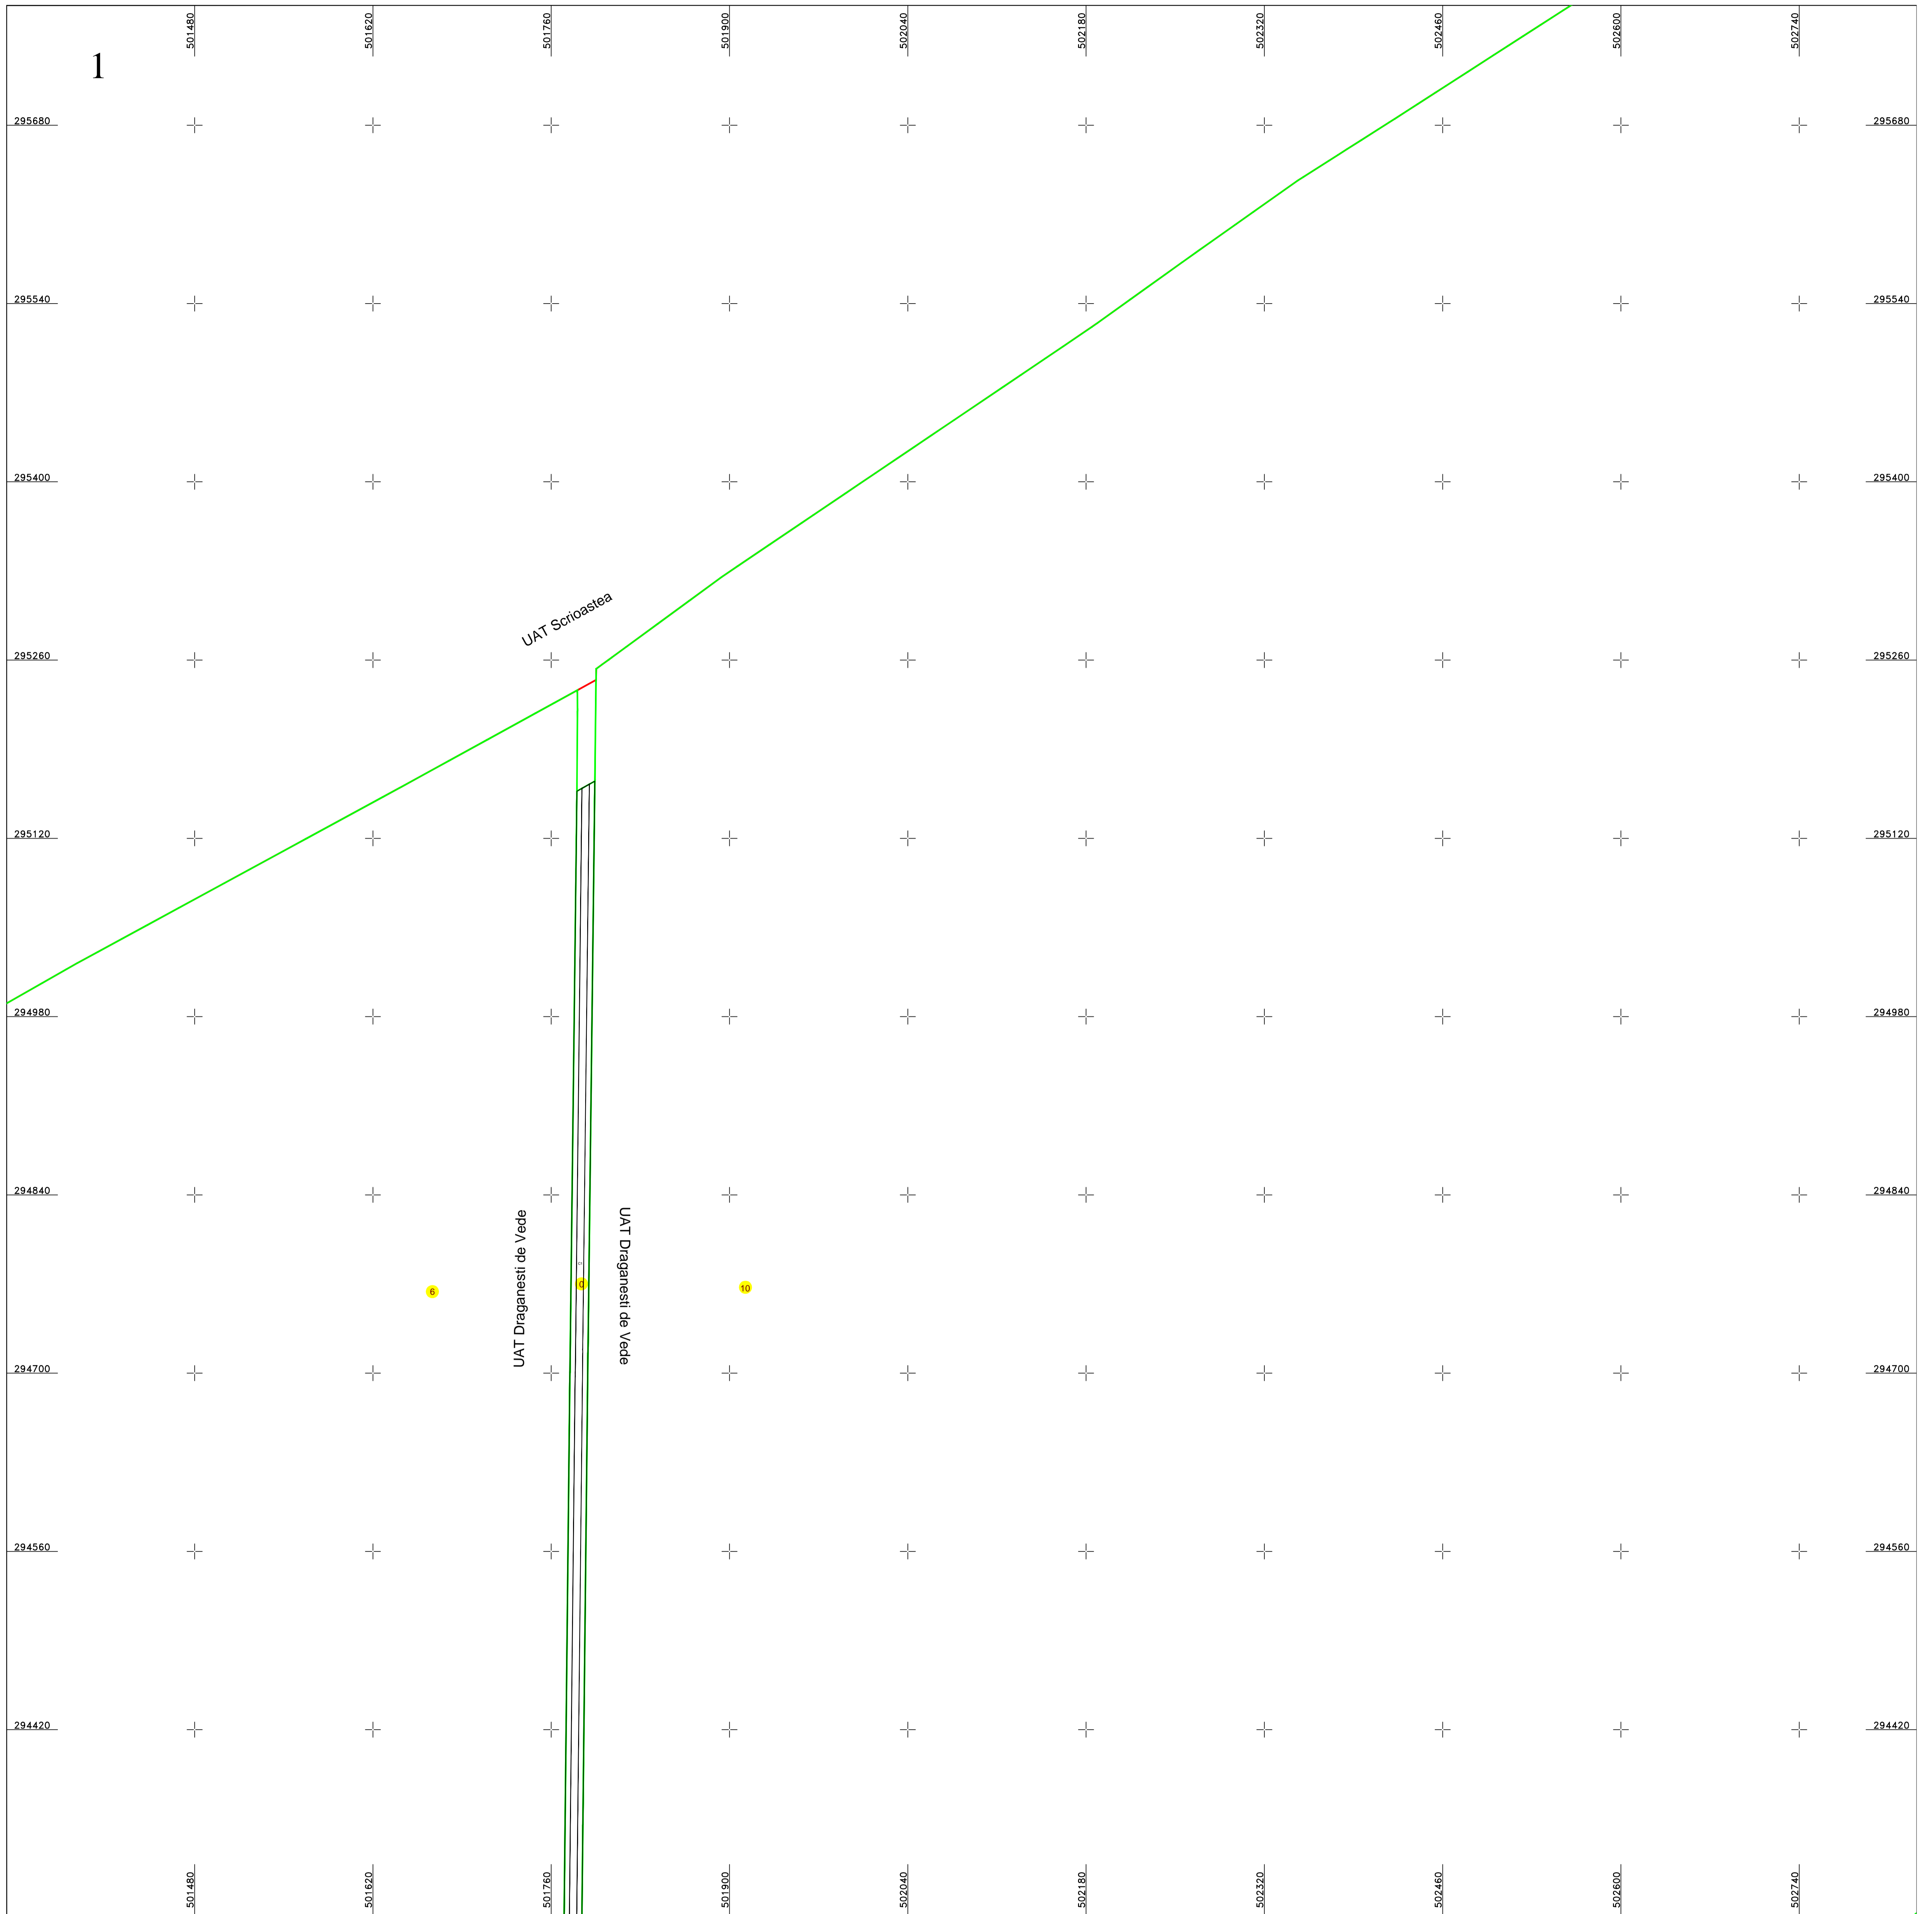


**PLAN CADASTRAL**  
**UAT DRAGANESTI DE VEDE, judetul TELEORMAN**  
**SECTOR 0**  
 Scara 1:2000  
 Sistem de proiectie STEREO 70  
 Plansa 1/12

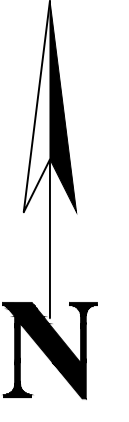

Schita dispunerii planselor

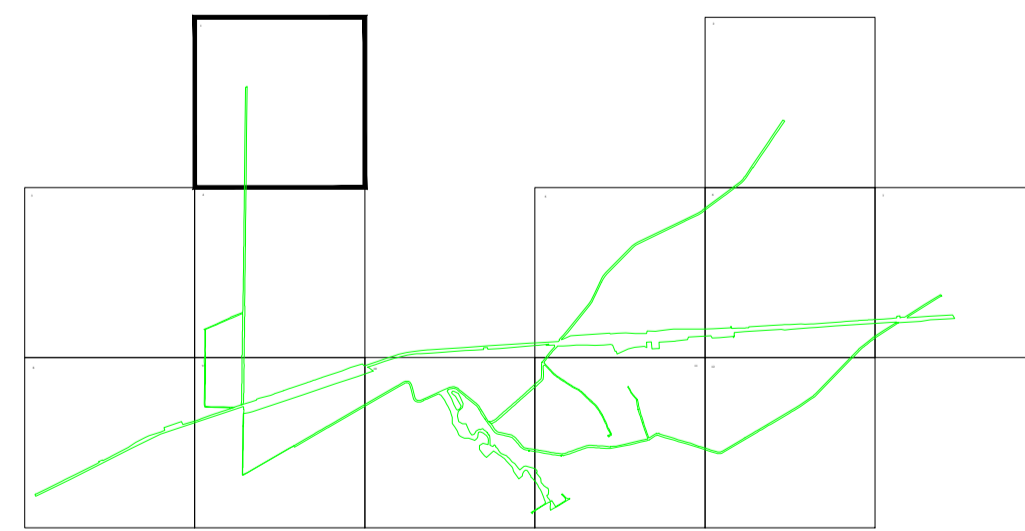

**LEGENDĂ**

<b>0</b>	Numar sector cadastral	
<b>TELEORMAN</b>	Judet	
<b>DRAGANESTI DE VEDE</b>	UAT	
Draganesti de Vede	Localitati	
<b>PLAN CADASTRAL</b>	Titlu	
Sector cadastral nr. 0	Subtitluri, Sector cadastral	Limita de judet
1:2000	Scara	Limita UAT
9473	ID	Limita sectoarelor cadastrale
		Limita intravilan
		Limita imobil
		Limita constructiilor cu caracter permanent

Documente spre publicare

<b>ANCPI</b>
<b>Servicii de înregistrare sistematică în Sistemul Integrat de Cadastru și Carte Funciară a imobilelor situate în UAT Draganesti de Vede, jud. Teleorman</b>
S.C. GEODETIC SYS S.R.L. Data Februarie 2026