



PLAN CADASTRAL
UAT DRAGANESTI DE VEDE, judetul TELEORMAN

SECTOR 0


Scara 1:2000

Sistem de proiectie STEREO 70

Plansa 10/12

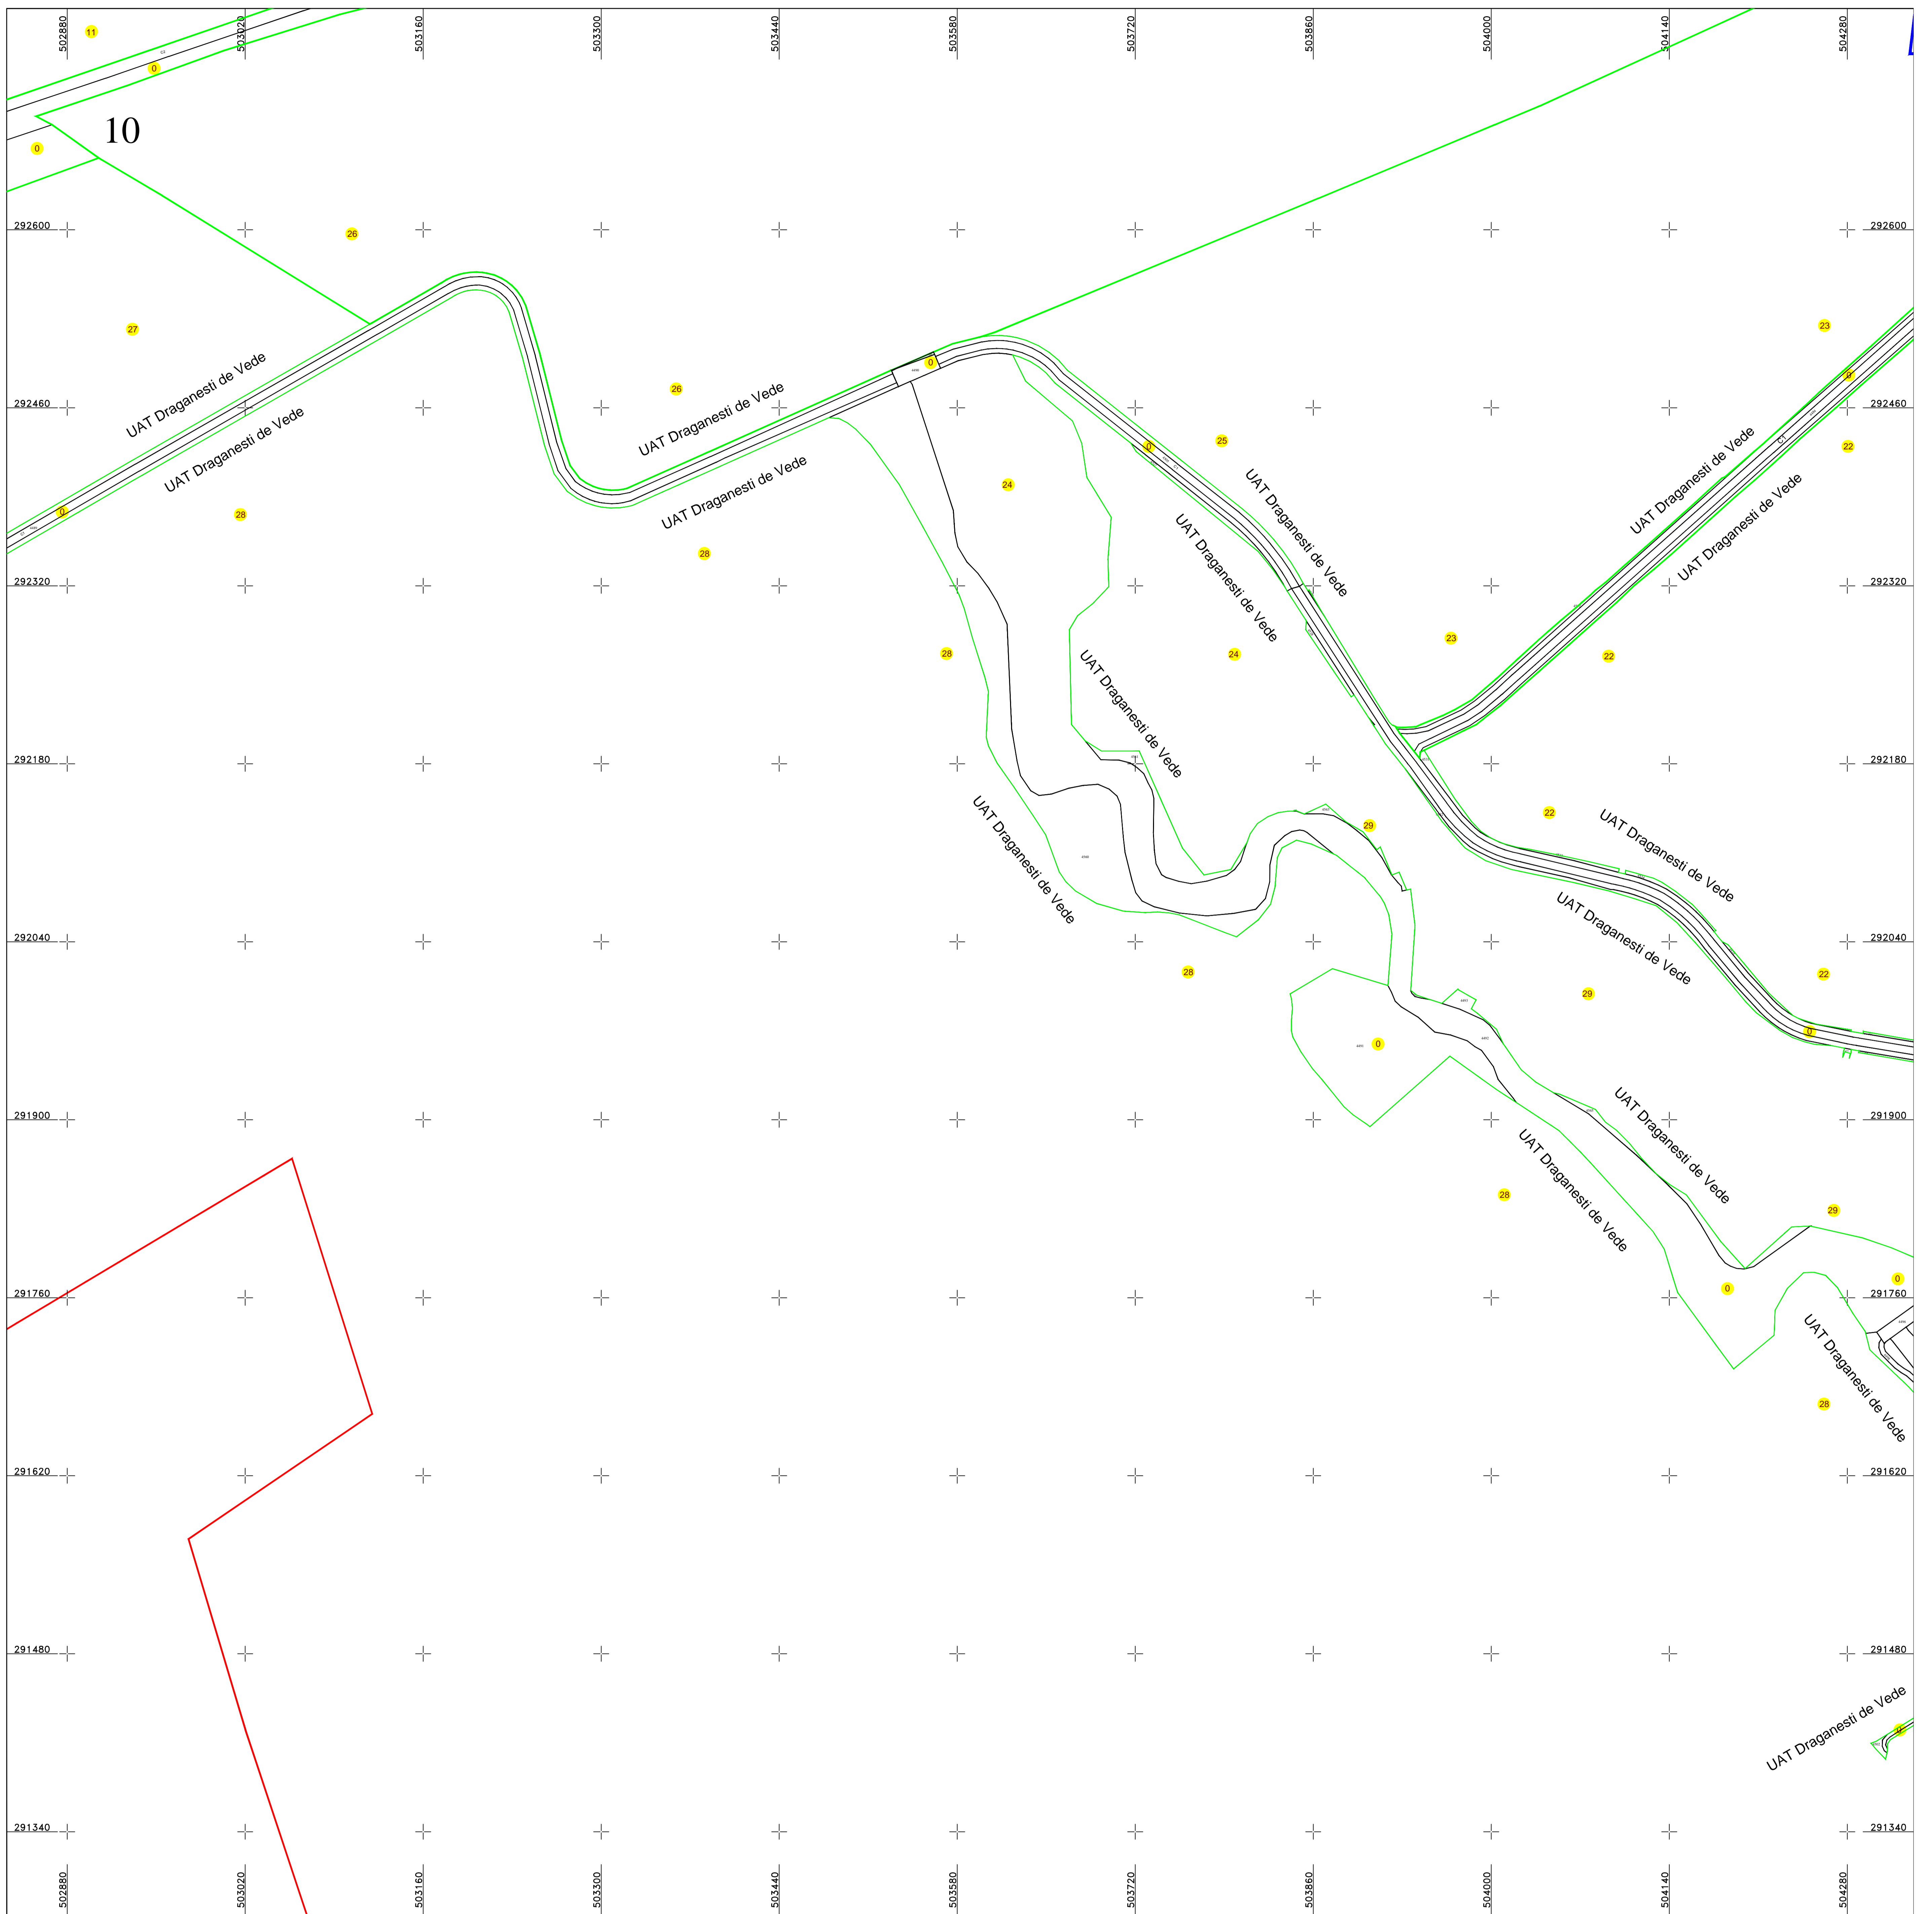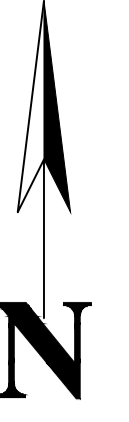

Schita dispunerii planselor

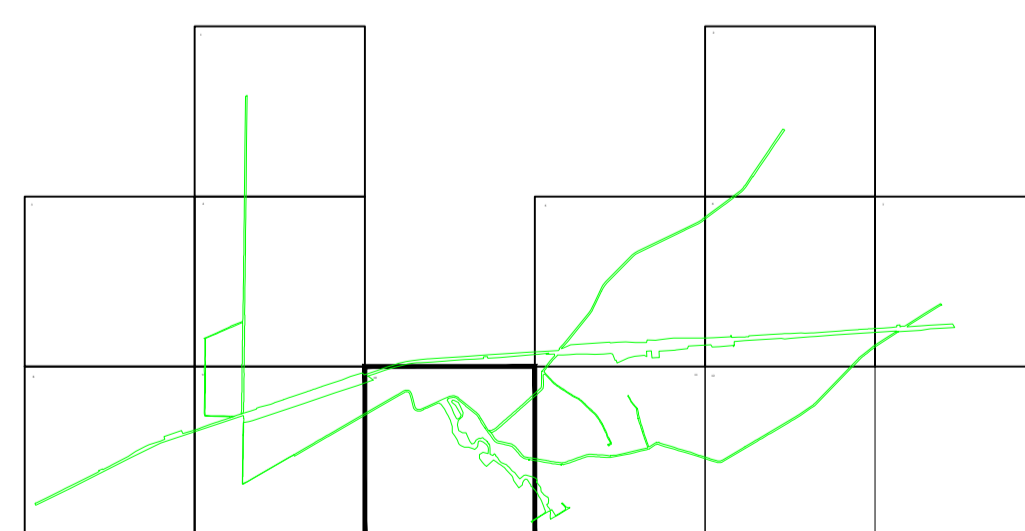

LEGENDĂ

0	Numar sector cadastral	
TELEORMAN	Judet	
DRAGANESTI DE VEDE	UAT	
Draganesti de Vede	Localitati	
PLAN CADASTRAL	Titlu	
Sector cadastral nr. 0	Subtitluri, Sector cadastral	Limita de judet
1:2000	Scara	Limita UAT
9473	ID	Limita sectoarelor cadastrale
		Limita intravilan
		Limita imobil
		Limita constructiilor cu caracter permanent

Documente spre publicare

ANCPI

Servicii de înregistrare sistematică în Sistemul Integrat de Cadastru și Carte Funciară a imobilelor situate în UAT Dragănești de Vede, jud. Teleorman

S.C. GEODETIC SYS S.R.L.

Data
Februarie 2026

