




PLAN CADASTRAL
UAT DRAGANESTI DE VEDE, judetul TELEORMAN
SECTOR 0
 Scara 1:2000
 Sistem de proiectie STEREO 70
 Plansa 11/12

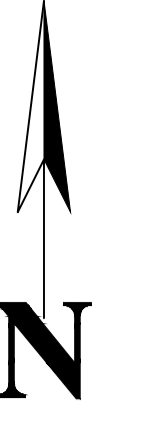

11

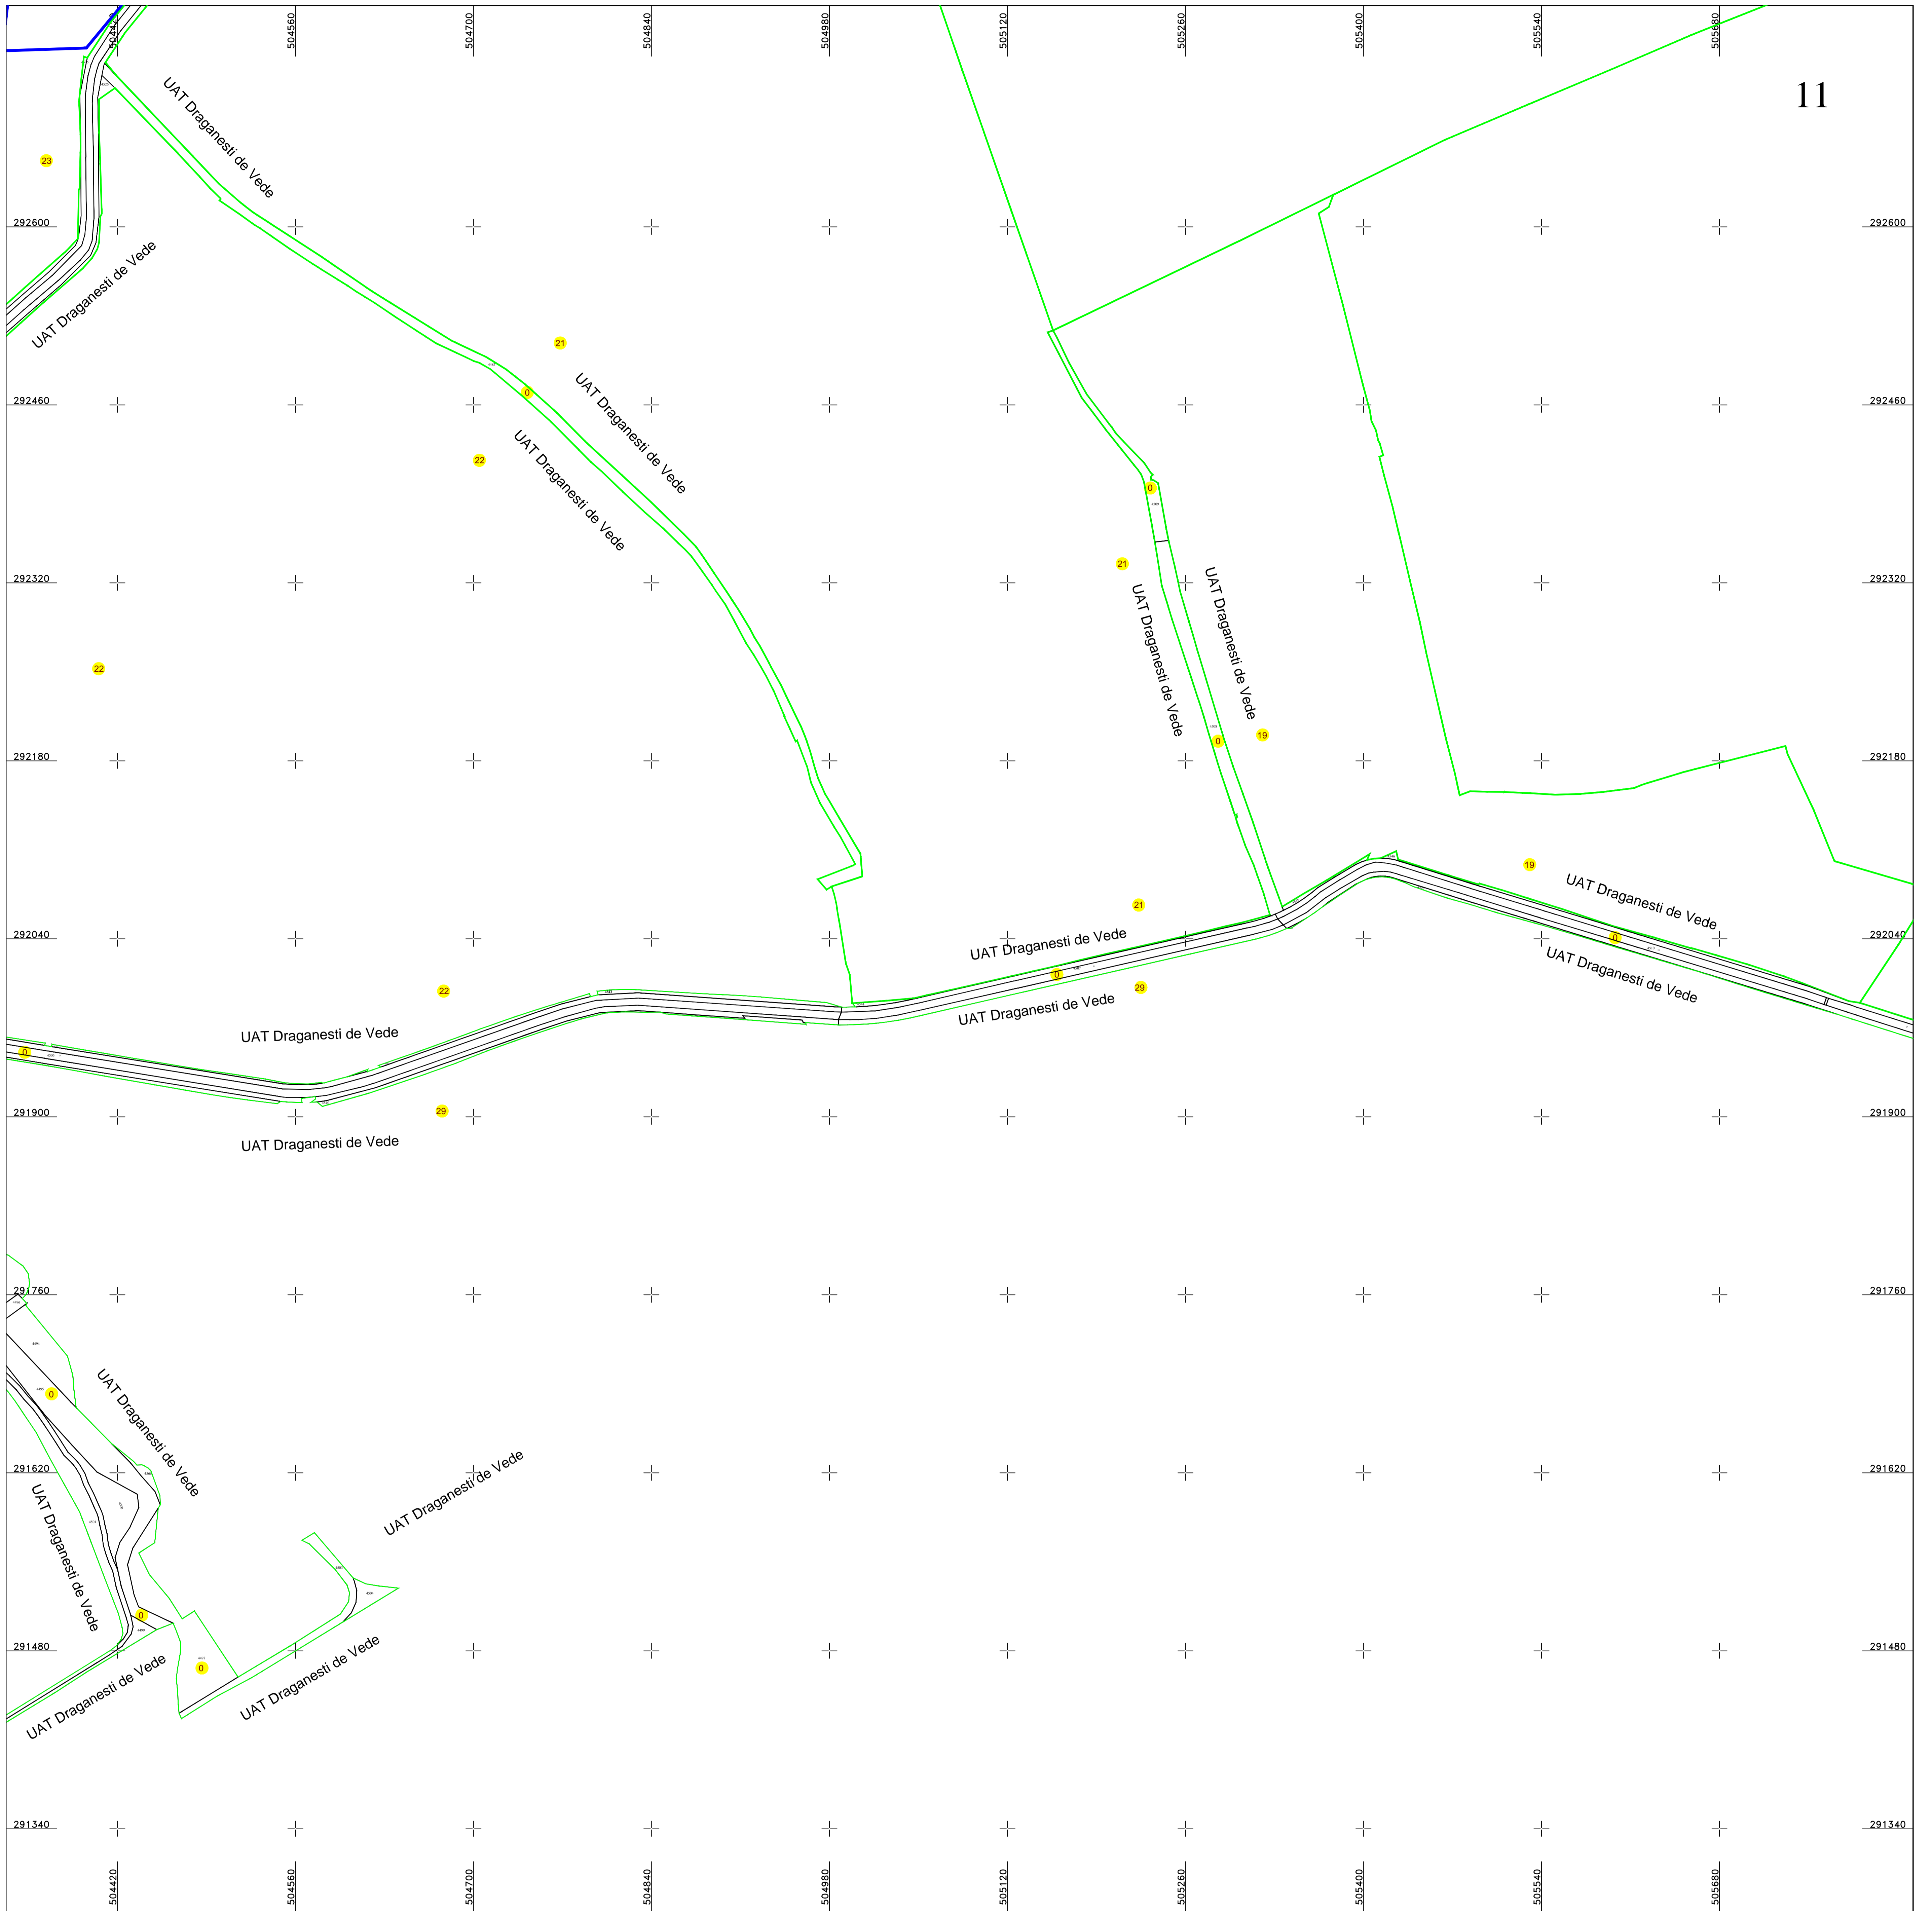

Schita dispunerii planselor

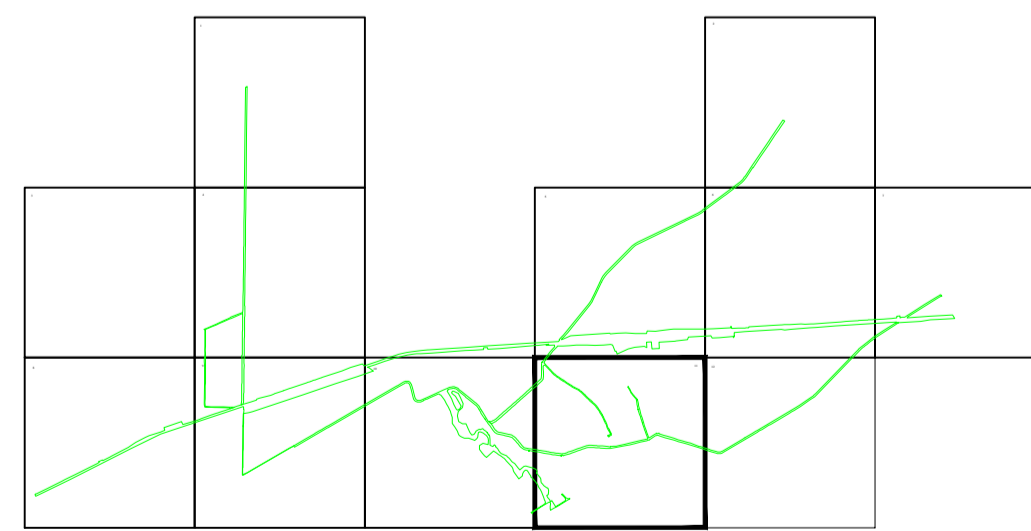

LEGENDĂ

0	Numar sector cadastral	
TELEORMAN	Judet	
DRAGANESTI DE VEDE	UAT	
Draganesti de Vede	Localitati	
PLAN CADASTRAL	Titlu	Limita de judet
Sector cadastral nr. 0	Subtitluri, Sector cadastral	Limita UAT
1:2000	Scara	Limita sectoarelor cadastrale
9473	ID	Limita intravilan
		Limita imobil
		Limita constructiilor cu caracter permanent

Documente spre publicare

ANCPI

Servicii de înregistrare sistematică în Sistemul Integrat de Cadastru și Carte Funciară a imobilelor situate în UAT Draganesti de Vede, jud. Teleorman

S.C. GEODETIC SYS S.R.L.

Data
Februarie 2026

