



PLAN CADASTRAL
UAT DRAGANESTI DE VEDE, judetul TELEORMAN

SECTOR 0
 Scara 1:2000
 Sistem de proiectie STEREO 70
 Plansa 12/12

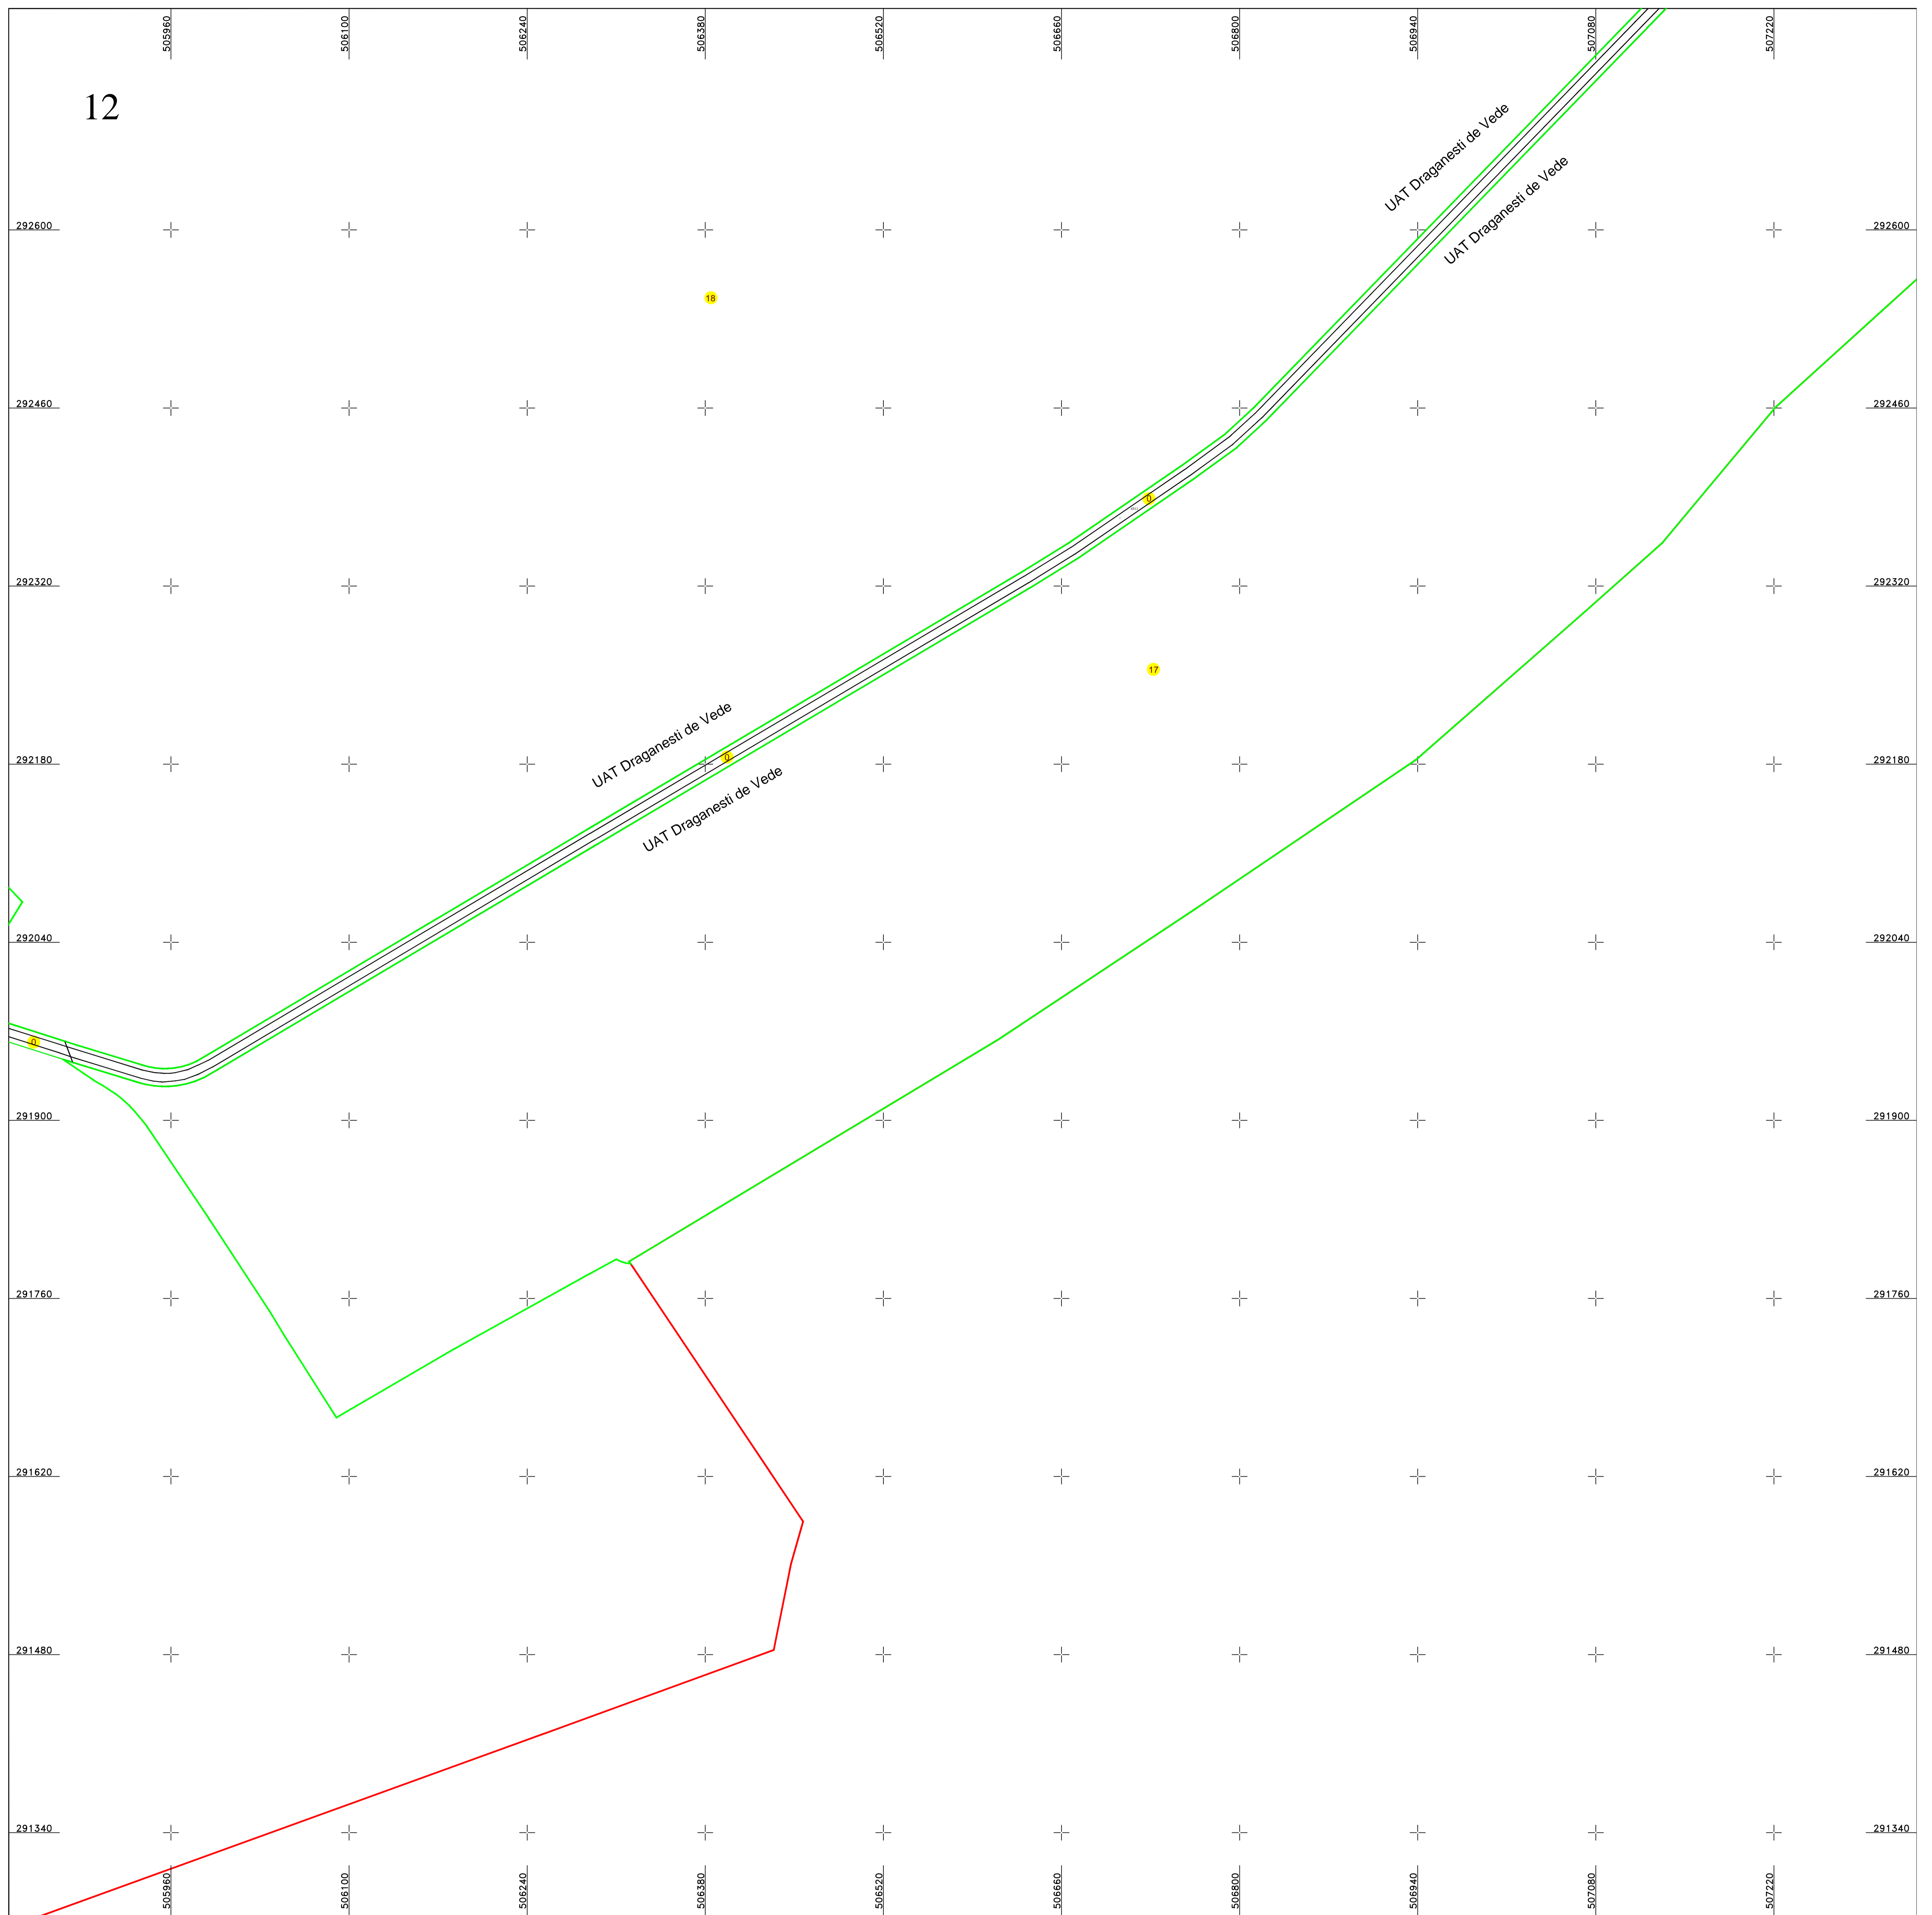

Schita dispunerii planselor

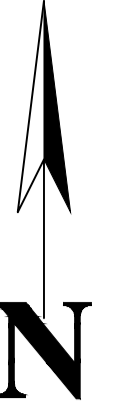

LEGENDĂ

0	Numar sector cadastral	
TELEORMAN	Judet	
DRAGANESTI DE VEDE	UAT	
Draganesti de Vede	Localitati	
PLAN CADASTRAL	Titlu	
Sector cadastral nr. 0	Subtitluri, Sector cadastral	
1:2000	Scara	
9473	ID	

	Limita de judet
	Limita UAT
	Limita sectoarelor cadastrale
	Limita intravilan
	Limita imobil
	Limita constructiilor cu caracter permanent

Documente spre publicare

ANCPI

Servicii de înregistrare sistematică în Sistemul Integrat de Cadastru și Carte Funciară a imobilelor situate în UAT Draganesti de Vede, jud. Teleorman

S.C. GEODETIC SYS S.R.L.
 Data
 Februarie 2026