

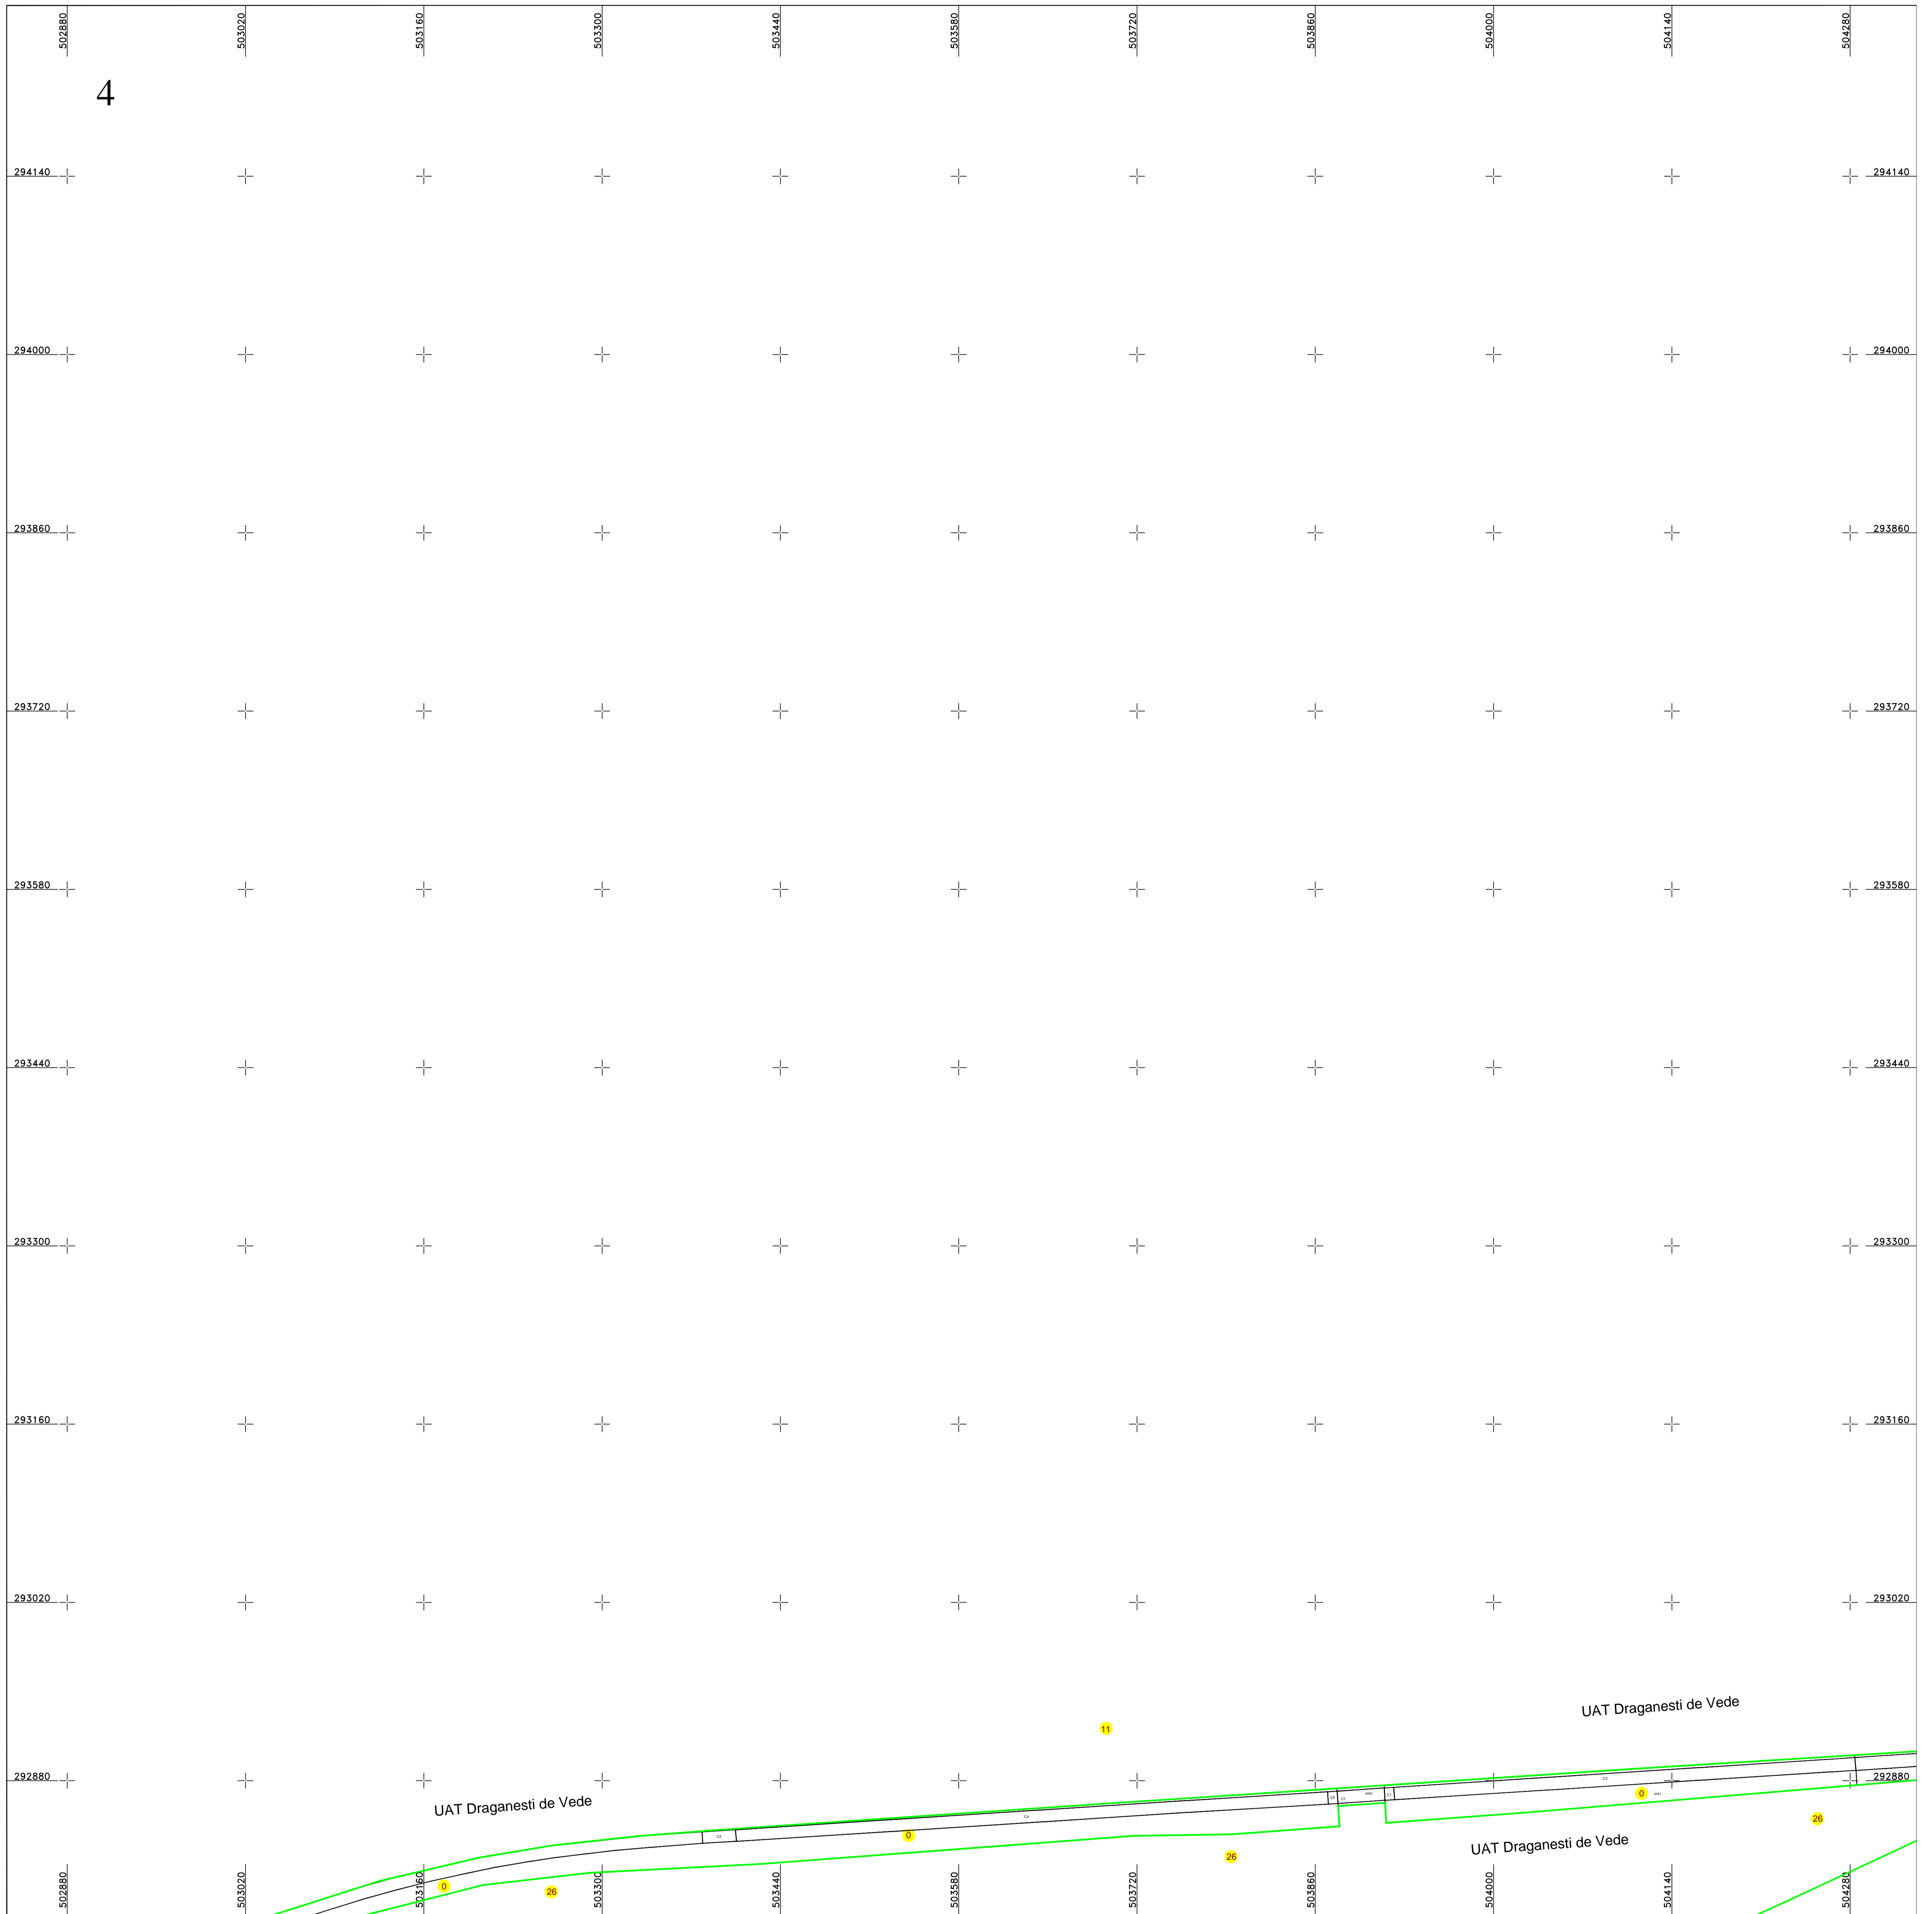


PLAN CADASTRAL
UAT DRAGANESTI DE VEDE, judetul TELEORMAN
SECTOR 0
 Scara 1:2000
 Sistem de proiectie STEREO 70
 Plansa 4/12

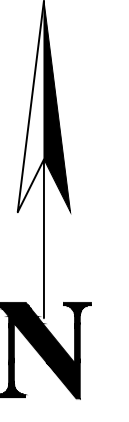

Schita dispunerii planselor

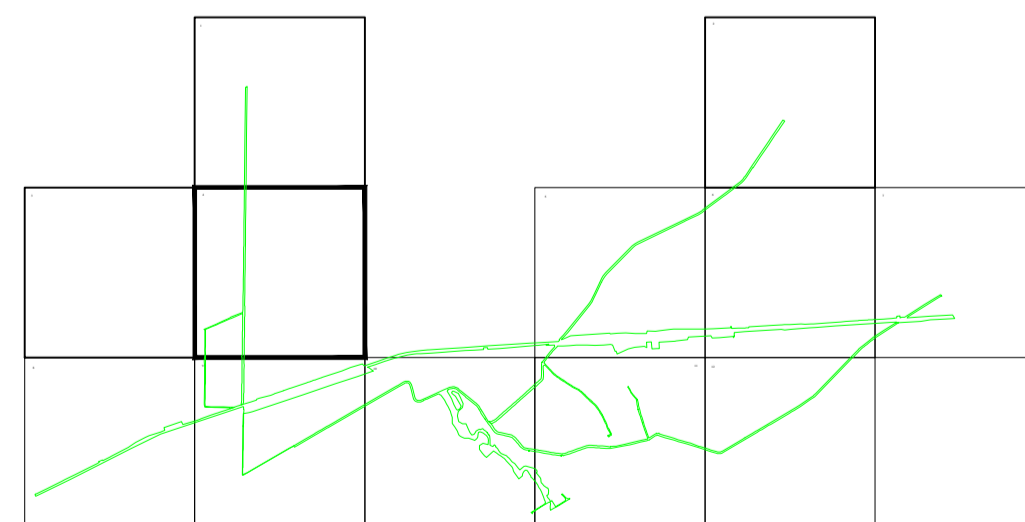

LEGENDĂ

0	Numar sector cadastral	
TELEORMAN	Judet	
DRAGANESTI DE VEDE	UAT	
Draganesti de Vede	Localitati	
PLAN CADASTRAL	Titlu	
Sector cadastral nr. 0	Subtitluri, Sector cadastral	—
1:2000	Scara	—
9473	ID	—

—	Limita de judet
—	Limita UAT
—	Limita sectoarelor cadastrale
—	Limita intravilan
—	Limita imobil
—	Limita constructiilor cu caracter permanent

Documente spre publicare

ANCPI

Servicii de înregistrare sistematică în Sistemul Integrat de Cadastru și Carte Funciară a imobilelor situate în UAT Draganesti de Vede, jud. Teleorman

S.C. GEODETIC SYS S.R.L.

Data
Februarie 2026