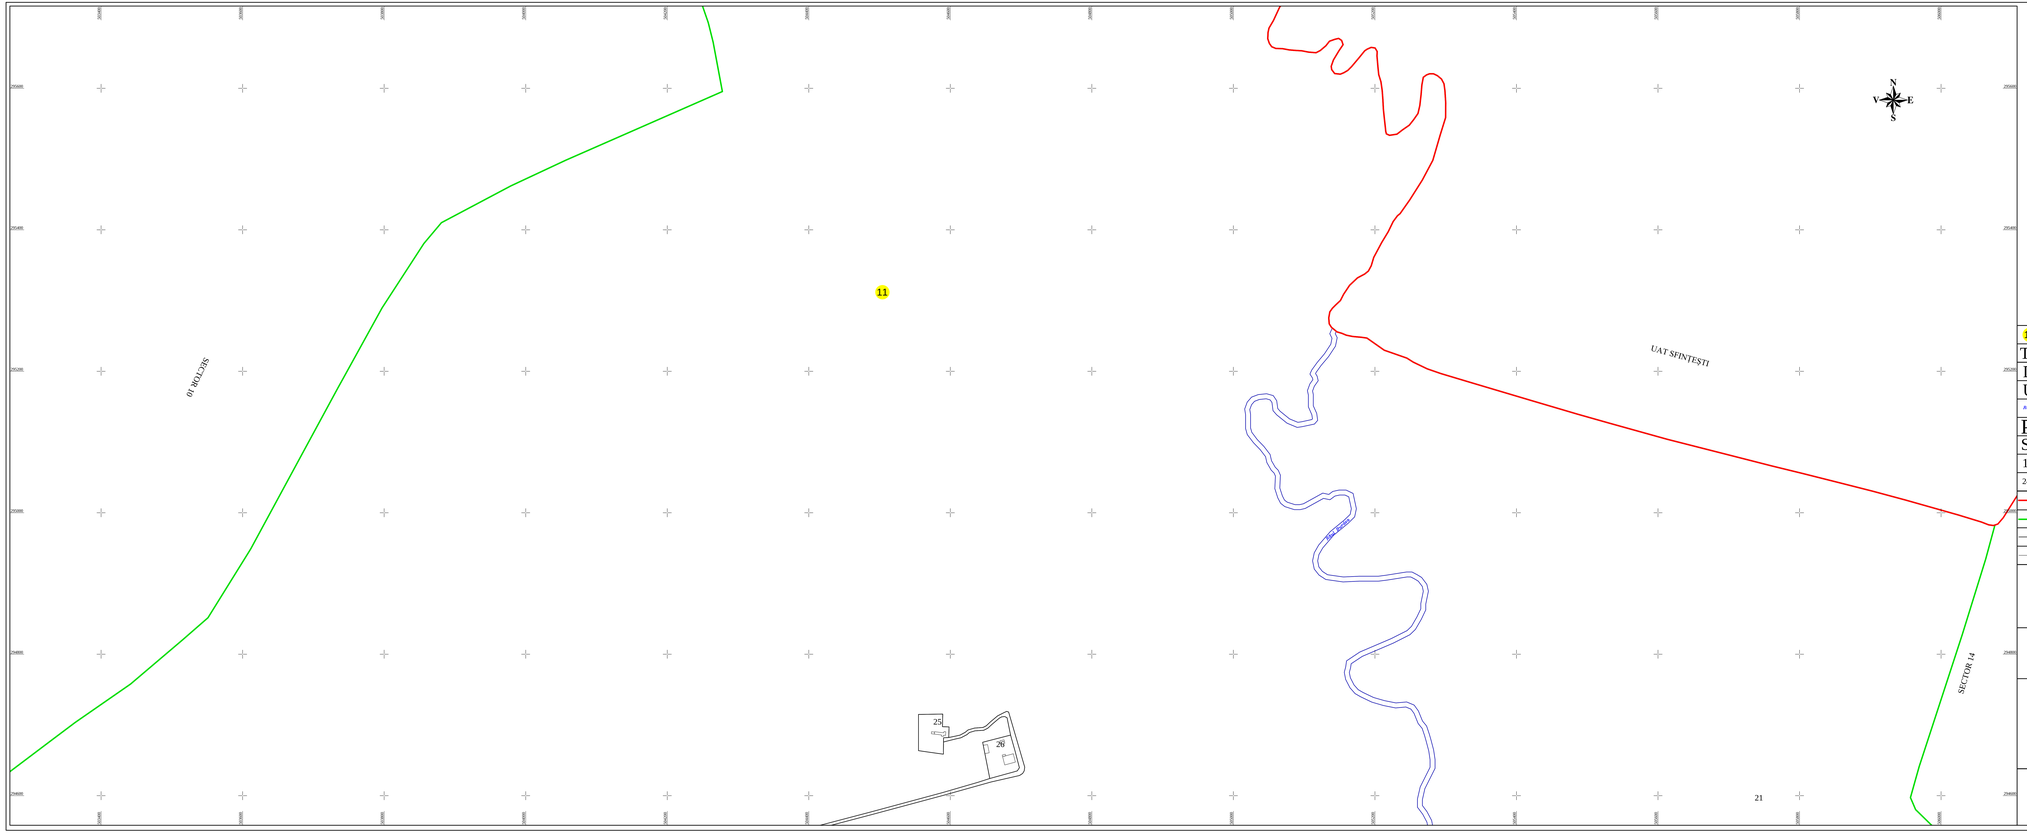

PLAN CADASTRAL

UAT DRĂGĂNEȘTI DE VEDE, judetul TELEORMAN

Sector Cadastral nr. 11

Scara 1:2000

Sistem de proiectie STEREO 70

Plansa 2/4

LEGENDA

11	Numar sector cadastral
TELEORMAN	Judet
DRĂGĂNEȘTI DE VEDE	UAT
UAT DRĂGĂNEȘTI DE VEDE	Localitati
Râul Burdea	*Hidrografie*
PLAN CADASTRAL	Titlu
Sector cadastral nr. 11	Subtitluri, Sector cadastral
1:2000	Scara
24	ID

	Limita UAT
	Limita sectoarelor cadastrale
	Limita imobil
	Limita constructii

Alexandru Ionita

Digitally signed by Alexandru Ionita

Spre publicare

ANCPI

Servicii de înregistrare sistematică în Sistemul Integrat de Cadastru și Carte Funciară a imobilelor situate in UAT Drăgănești de Vede, județul Teleorman

GEODETIC SYS S.R.L.

Data
Aprilie 2023
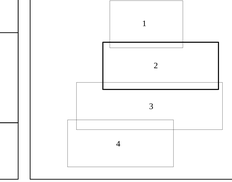
Schita dispunerii planselor
Sector 11