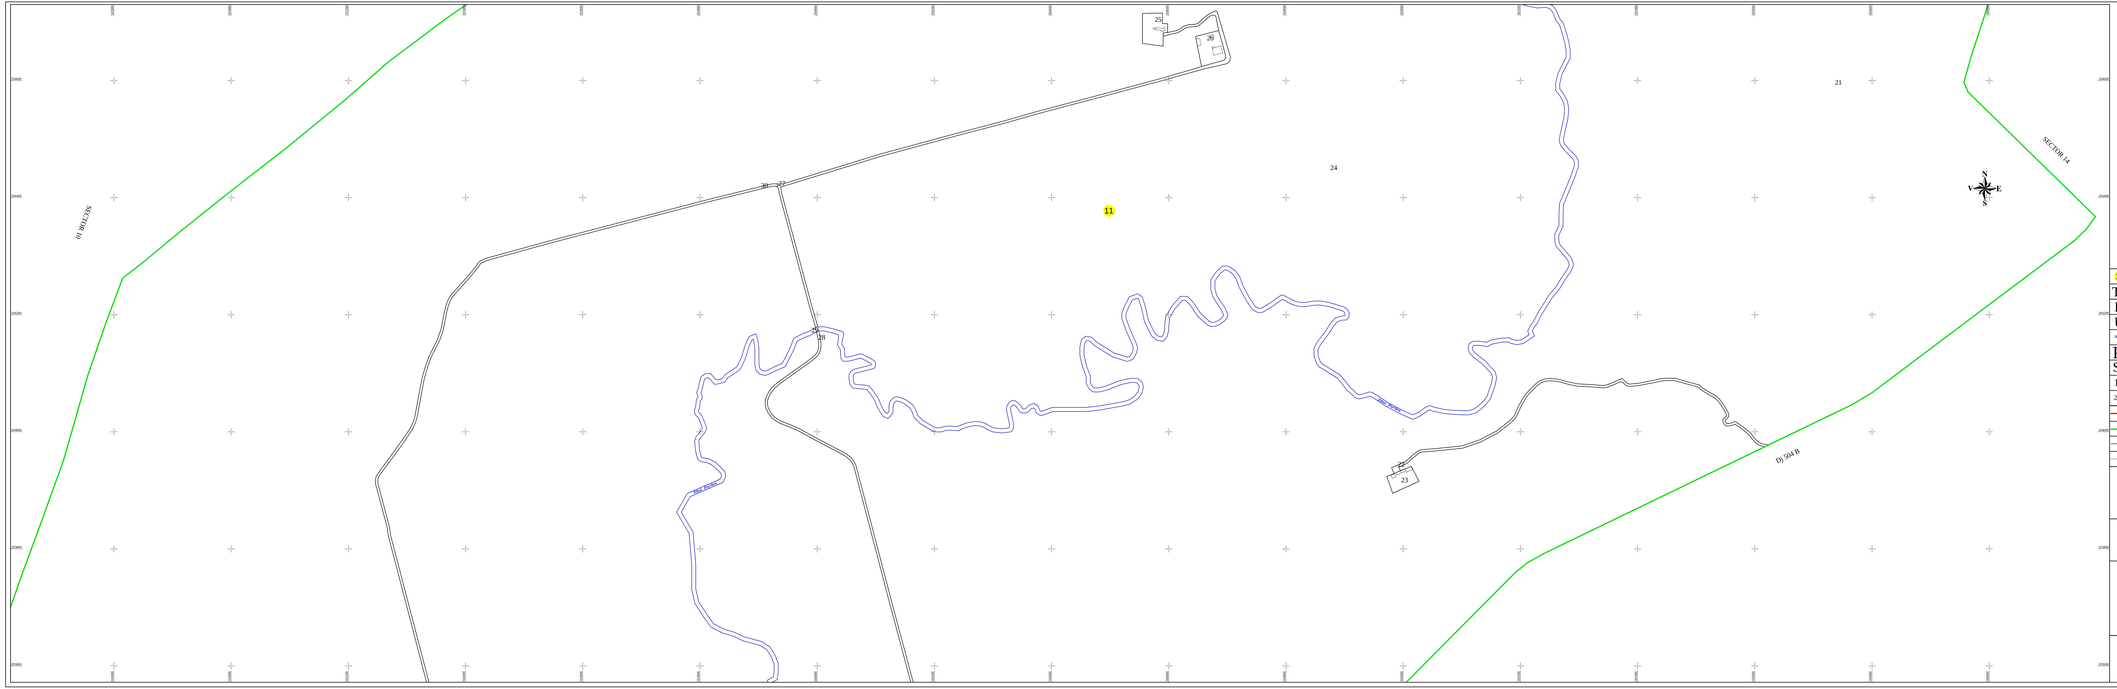


# PLAN CADASTRAL

UAT DRĂGĂNEŞTI DE VEDE, judetul TELEORMAN

Sector Cadastral nr. 11

Scara 1:2000

Sistem de proiectie STEREO 70

Plansa 3/4

## LEGENDA

| | |
|---|---|
| 11 | Numar sector cadastral |
| TELEORMAN | Judet |
| DRĂGĂNEŞTI DE VEDE | UAT |
| UAT DRĂGĂNEŞTI DE VEDE | Localitati |
| Mihai Bravu | fotografie |
| PLAN CADASTRAL | Titlu |
| Sector cadastral nr. 11 | Subtitluri, Sector cadastral |
| 1:2000 | Scara |
| 24 | ID |

| | |
|---|---|
| | Limita UAT |
| | Limita sectoarelor cadastrale |
| | Limita imobil |
| | Limita constructii |

Alexandru Ionita

Digitally signed by Alexandru Ionita

Spre publicare

ANCPI

Servicii de înregistrare sistematică în Sistemul Integrat de Cadastru şi Carte Funciară a imobilelor situate în UAT Drăgăneşti de Vede, judeţul Teleorman

GEODETIC SYS S.R.L.

Data
Aprilie 2023
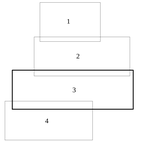
Schita dispunerii planselor
Sector 11