PLAN CADASTRAL

UAT DRĂGĂNEŞTI DE VEDE, judetul TELEORMAN

Sector Cadastral nr. 11

Scara 1:2000

Sistem de proiectie STEREO 70

Plansa 4/4

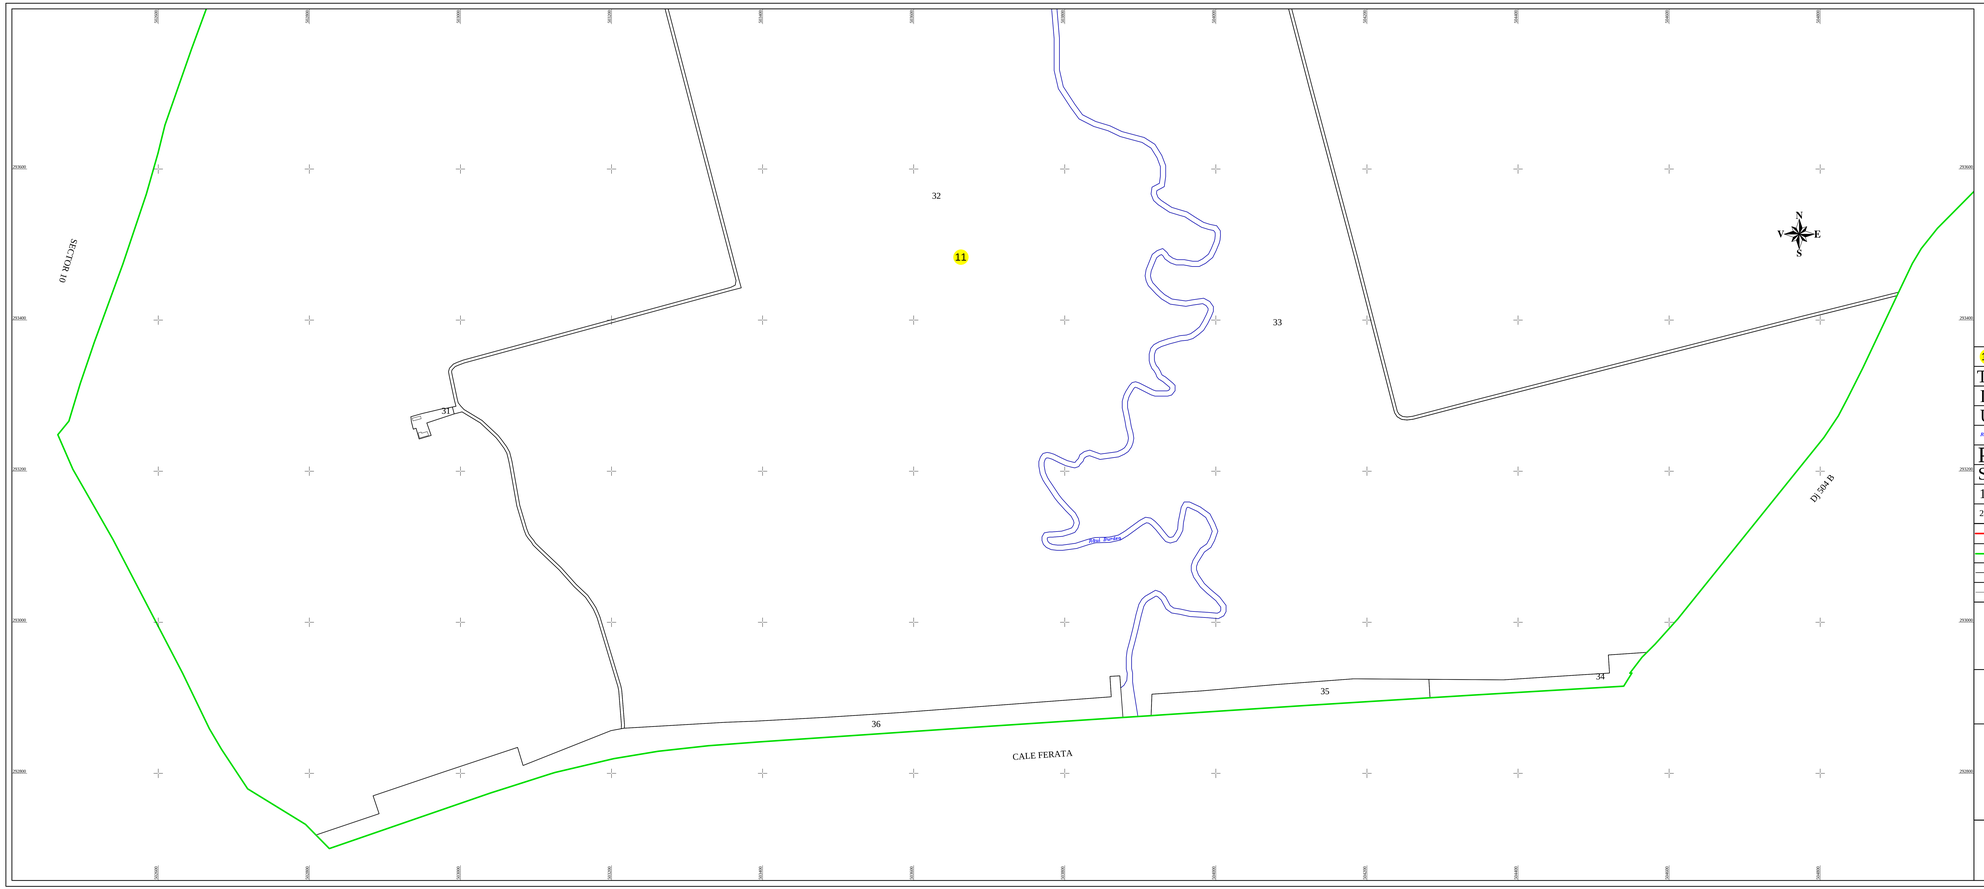

LEGENDA

11	Numar sector cadastral
TELEORMAN	Judet
DRĂGĂNEŞTI DE VEDE	UAT
UAT DRĂGĂNEŞTI DE VEDE	Localitati
Râul Burdea	*Hidrografie*
PLAN CADASTRAL	Titlu
Sector cadastral nr. 11	Subtitluri, Sector cadastral
1:2000	Scara
24	ID

	Limita UAT
	Limita sectoarelor cadastrale
	Limita imobil
	Limita constructii

Alexandru Ionita

Digitally signed by Alexandru Ionita

Spre publicare

ANCPI

Servicii de înregistrare sistematică în Sistemul Integrat de Cadastru şi Carte Funciară a imobilelor situate în UAT Drăgăneşti de Vede, judeţul Teleorman

GEODETIC SYS S.R.L.

Data

Aprilie 2023

Schita dispunerii planselor
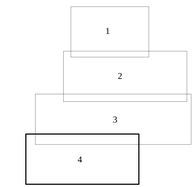
Sector 11