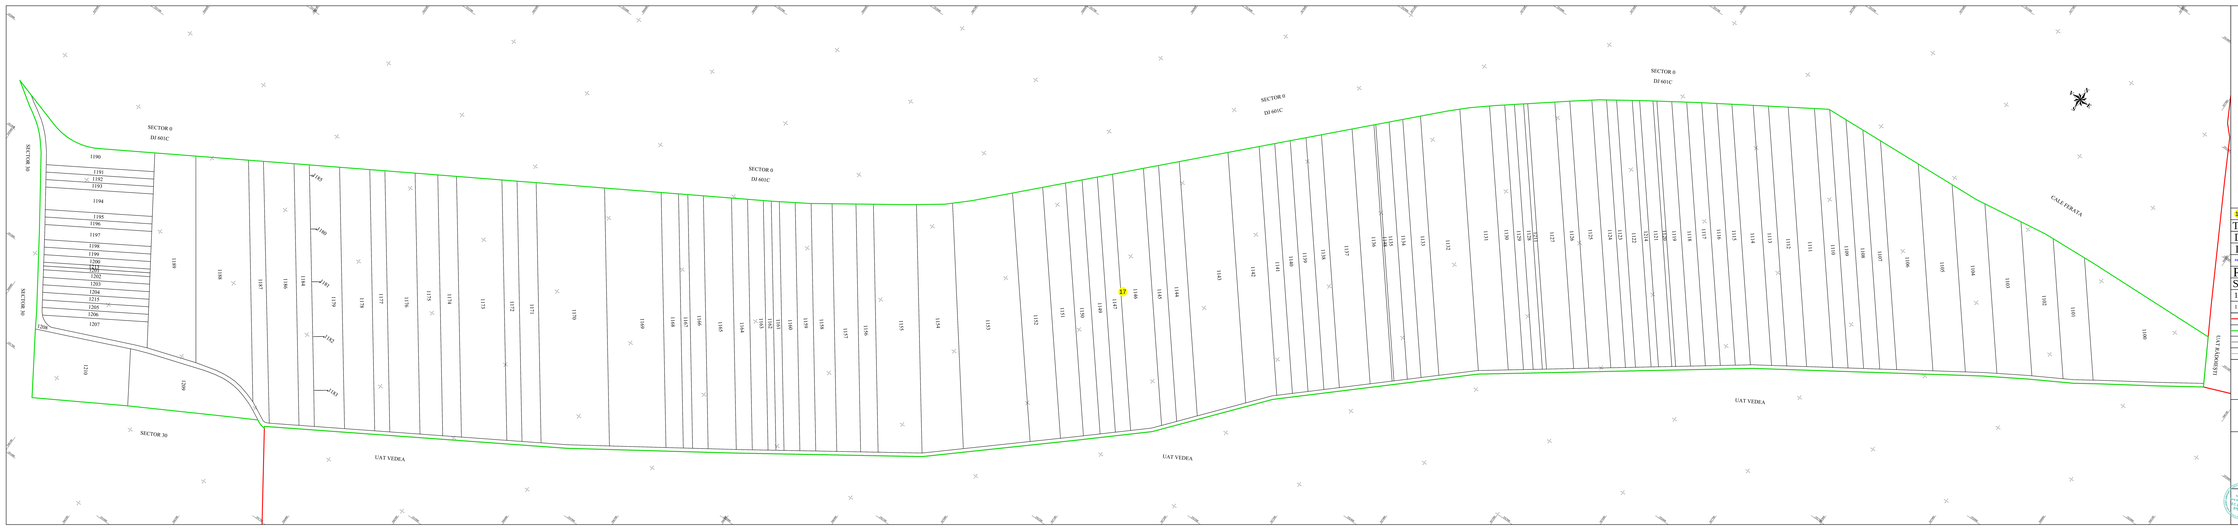

PLAN CADASTRAL

UAT DRĂGĂNEȘTI DE VEDE, judetul TELEORMAN

Sector Cadastral nr. 17

Scara 1:1000

Sistem de proiectie STEREO 70

LEGENDA

17	Numar sector cadastral
TELEORMAN	Judet
DRĂGĂNEȘTI DE VEDE	UAT
DRĂGĂNEȘTI DE VEDE	Localitati
Mod Avizare	*Antegrafie*
PLAN CADASTRAL	Titlu
Sector cadastral nr.17	Subtiluri, Sector cadastral
1:1000	Scara
1103	3D

	Limita UAT
	Limita sectoarelor cadastrale
	Limita imobil
	Limita constructii

Spre publicare

ANCPI

Servicii de Înregistrare sistematică în Sistemul Integrat de Cadastru şi Carte Funciară a imobilelor situate în UAT Drăgăneşti de Vede, judeţul Teleorman

GEODETIC SYS S.R.L.

Data

Decembre 2023