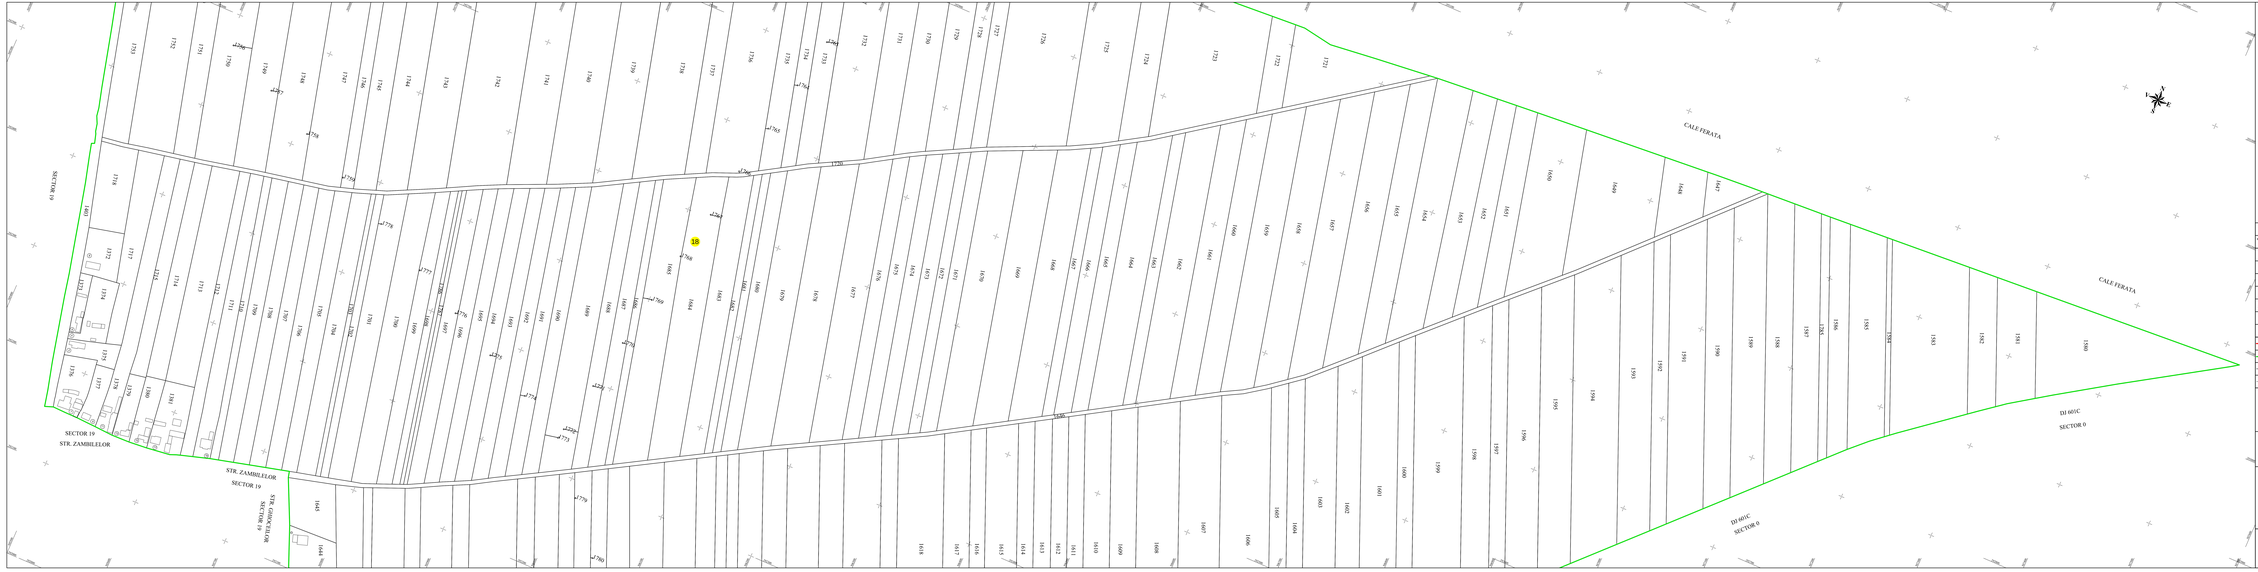

PLAN CADASTRAL

UAT DRĂGĂNEȘTI DE VEDE,
Localitatea MĂGURA CU LILIAC,
Judetul TELEORMAN
Sector Cadastral nr. 18
Scara 1:1000
Sistem de proiectie STEREO 70
Plansa 2/3

LEGENDA

18	Numar sector cadastral
TELEORMAN	Judet
DRĂGĂNEȘTI DE VEDE	UAT
MĂGURA CU LILIAC	Localitati
Mihai Bordea	Drăgănești
PLAN CADASTRAL	Titlu
Sector cadastral nr.18	Subtitluri, Sector cadastral
1:1000	Scara
1670	ID

- Limita UAT
- Limita sectoarelor cadastrale
- Limita imobil
- Limita constructii

Spre publicare

ANCPI

Servicii de inregistrare sistematică în Sistemul Integrat de Cadastru și Carte Funciară a imobilelor situate in UAT Drăgănești de Vede, județul Teleorman

GEODETIC SYS S.R.L.

Data
Decembrie 2023
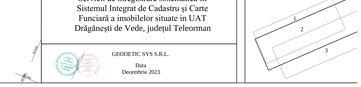
Schita dispunerii planselor
Sector 18