


PLAN CADASTRAL
 UAT DRĂGĂNEȘTI DE VEDE, județul TELEORMAN
 Sector Cadastral nr. 2
 Scara 1:2000
 Sistem de proiectie STEREO 70

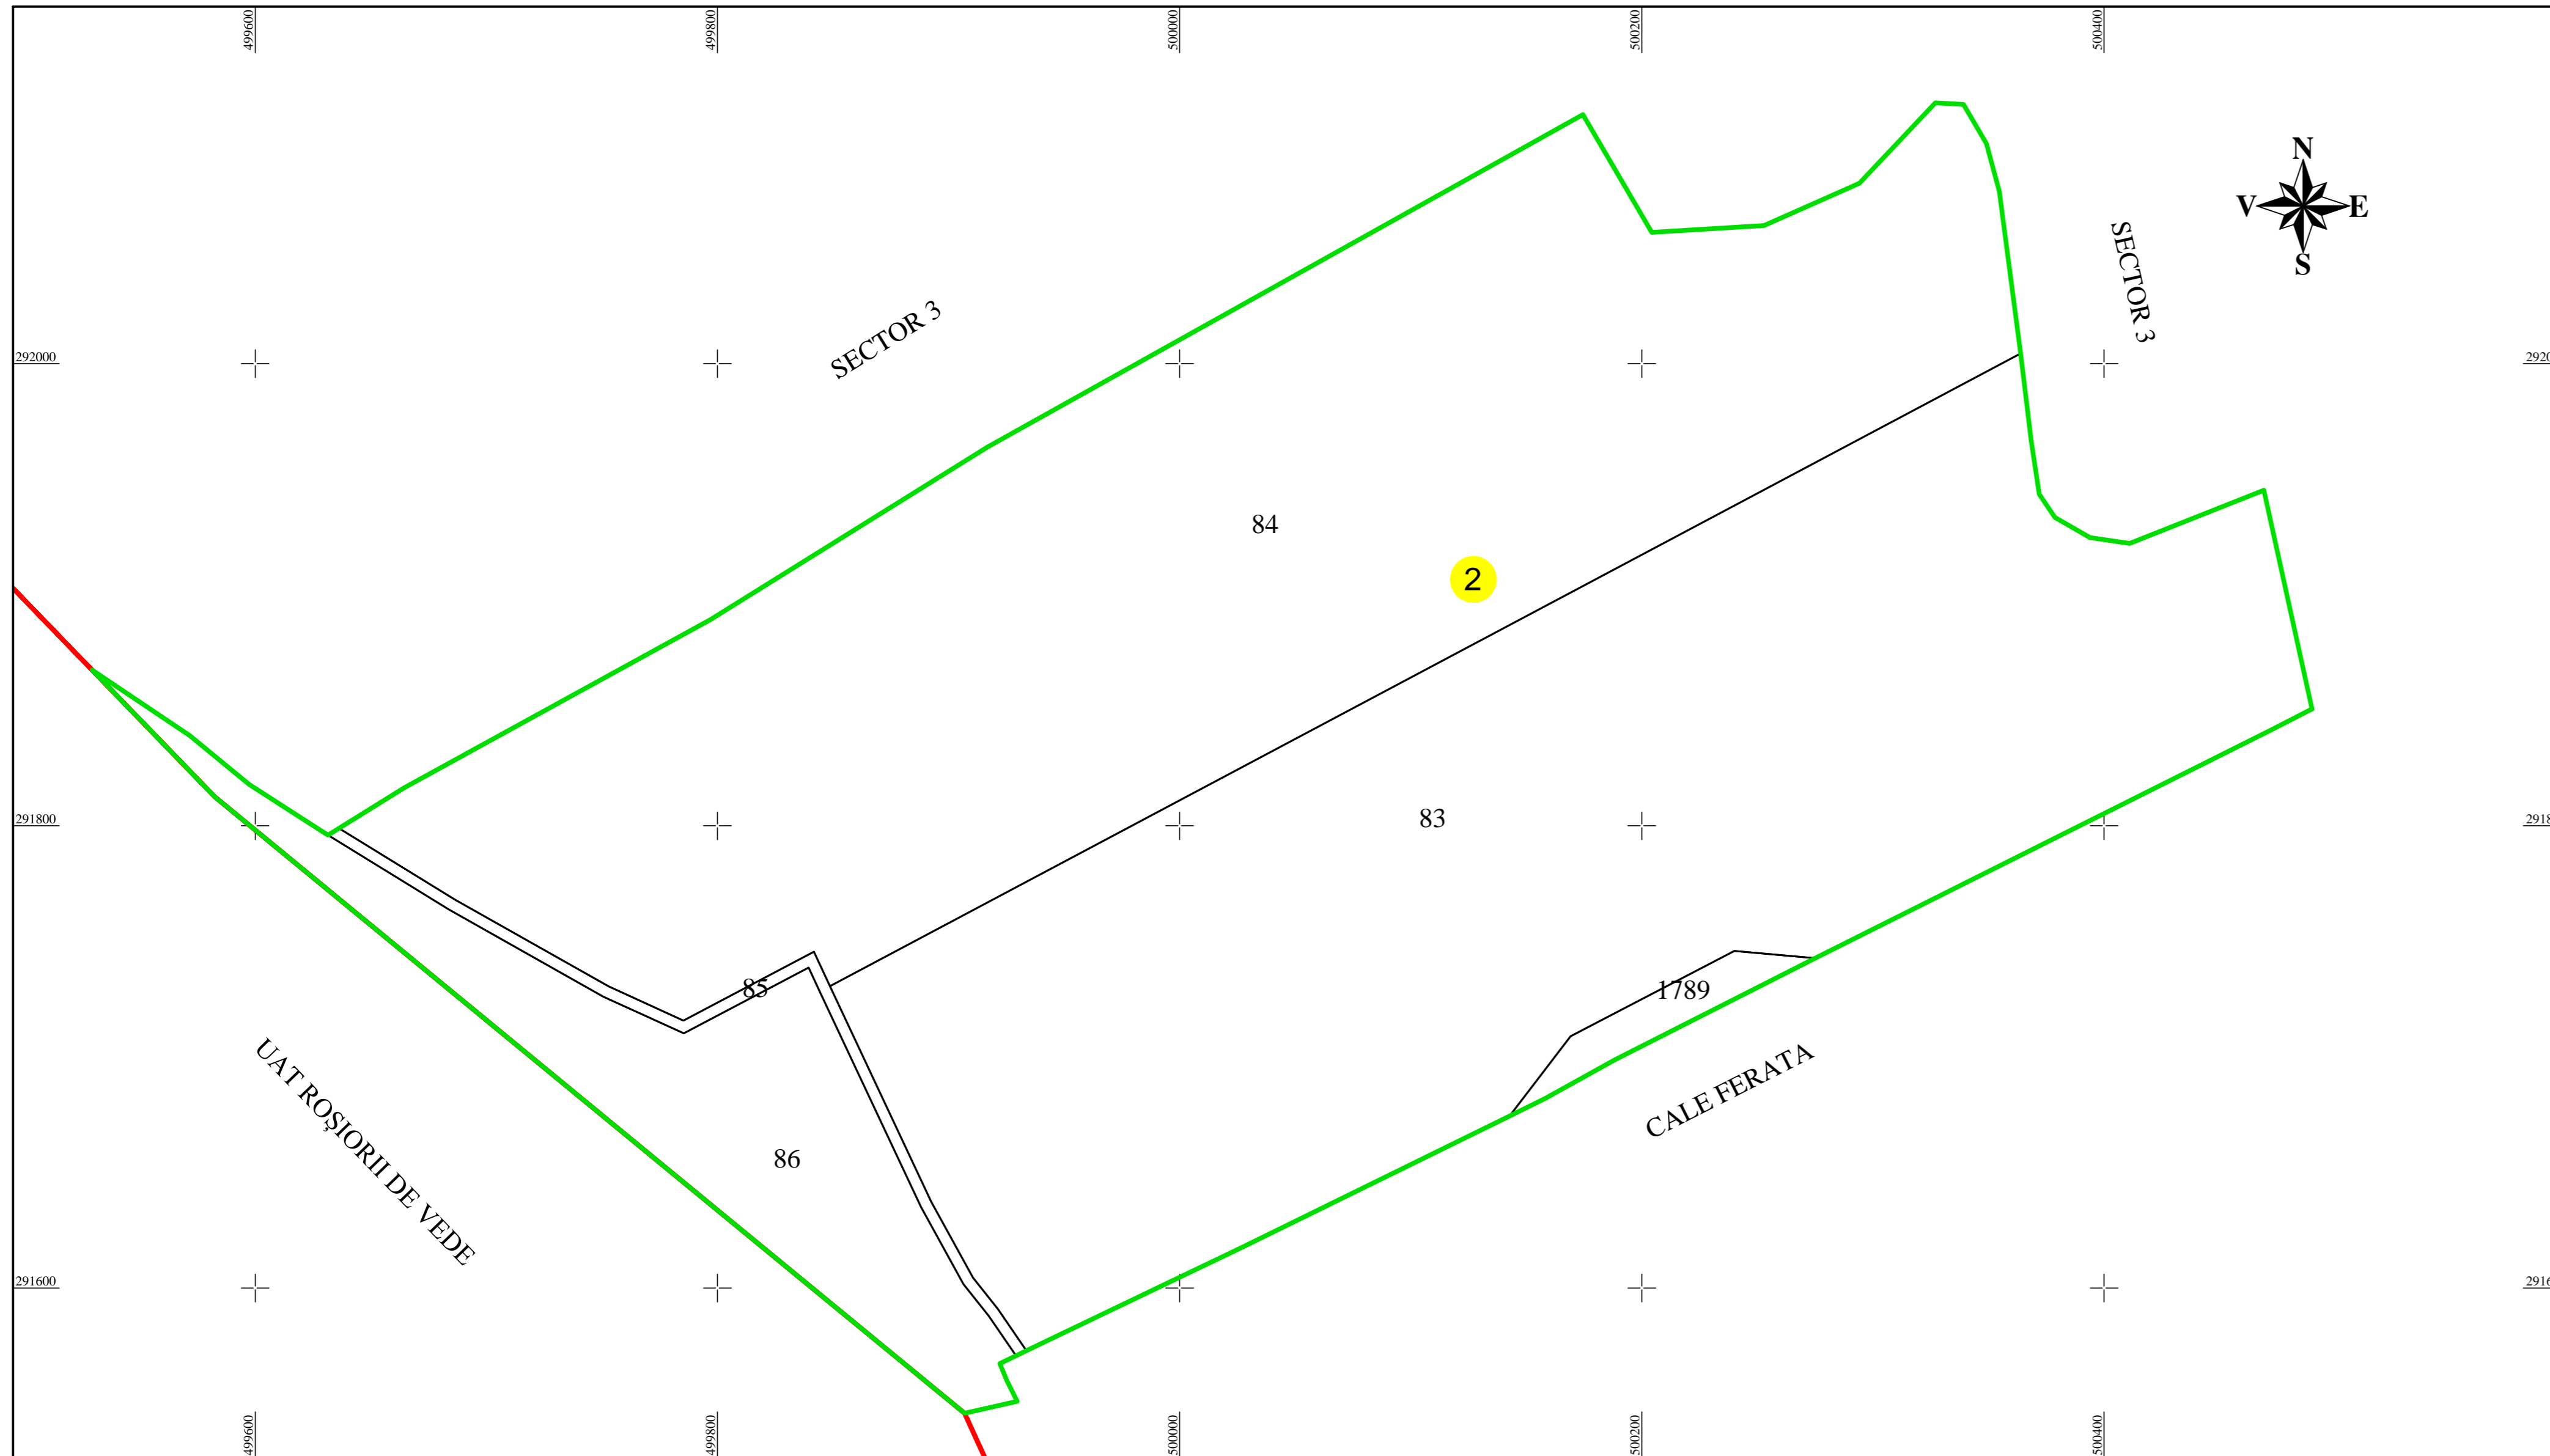

LEGENDA

2	Numar sector cadastral
TELEORMAN	Judet
DRĂGĂNEȘTI DE VEDE	UAT
UAT DRĂGĂNEȘTI DE VEDE	Localitati
<i>Râul Vedea</i>	<i>Hidrografie</i>
PLAN CADASTRAL	Titlu
Sector cadastral nr. 2	Subtitluri, Sector cadastral
1:2000	Scara
83	ID

	Limita UAT
	Limita sectoarelor cadastrale
	Limita imobil
	Limita constructii

Spre publicare

ANCPI

Servicii de înregistrare sistematică în
 Sistemul Integrat de Cadastru și Carte
 Funciară a imobilelor situate în UAT
 Drăgănești de Vede, județul Teleorman

GEODETIC SYS S.R.L.
 Data
 August 2024