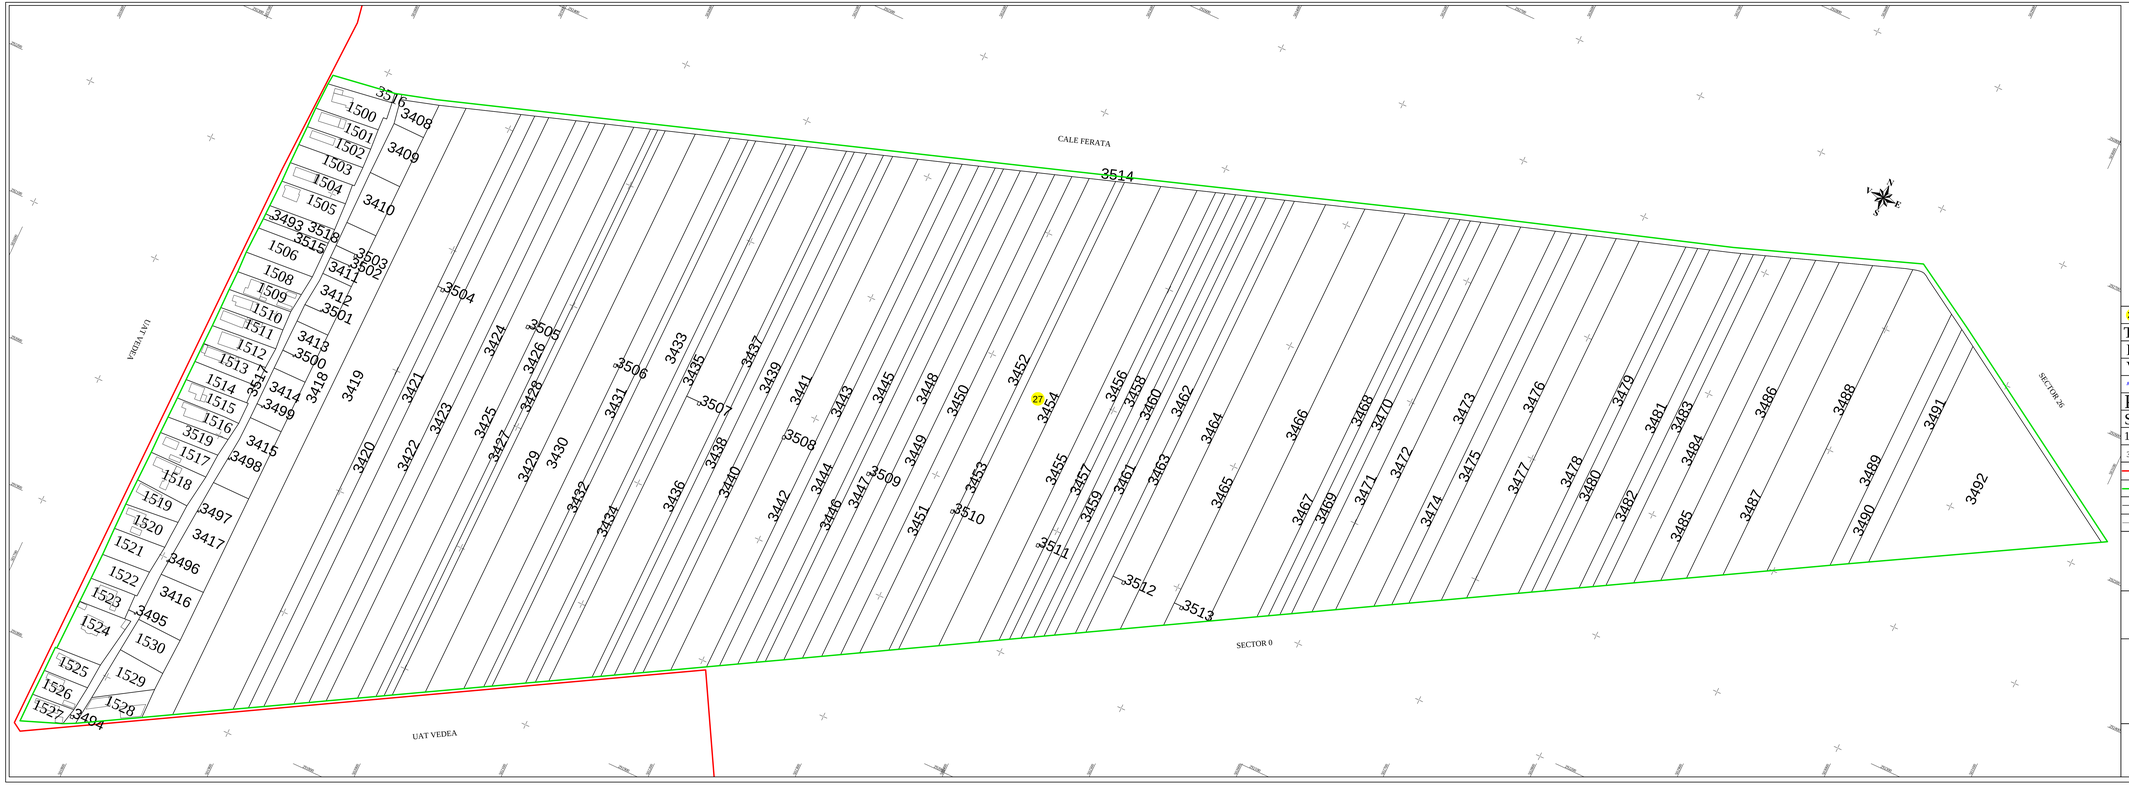

PLAN CADASTRAL

UAT DRĂGĂNEŞTI DE VEDE, Localitatea VĂCĂREŞTI
judetul TELEORMAN
Sector Cadastral nr. 27
Scara 1:1000
Sistem de proiectie STEREO 70

LEGENDA

27	Numar sector cadastral
TELEORMAN	Judet
DRĂGĂNEŞTI DE VEDE	UAT
VĂCĂREŞTI	Localitati
Sibul Turbina	*Hidrografie*
PLAN CADASTRAL	Titlu
Sector cadastral nr. 27	Subtitluri, Sector cadastral
1:1000	Scara
3492	ID

- Limita UAT
- Limita sectoarelor cadastrale
- Limita imobil
- Limita constructii

Spre publicare

ANCPI

Servicii de înregistrare sistematică în Sistemul Integrat de Cadastru şi Carte Funciară a imobilelor situate in UAT Drăgăneşti de Vede, judeţul Teleorman

GEODETIC SYS S.R.L.

Data
Decembrie 2024