PLAN CADASTRAL

UAT DRAGANESTI DE VEDE, judetul TELEORMAN

SECTOR 29

Scara 1:1000

Sistem de proiectie STEREO 70

Plansa 2/3

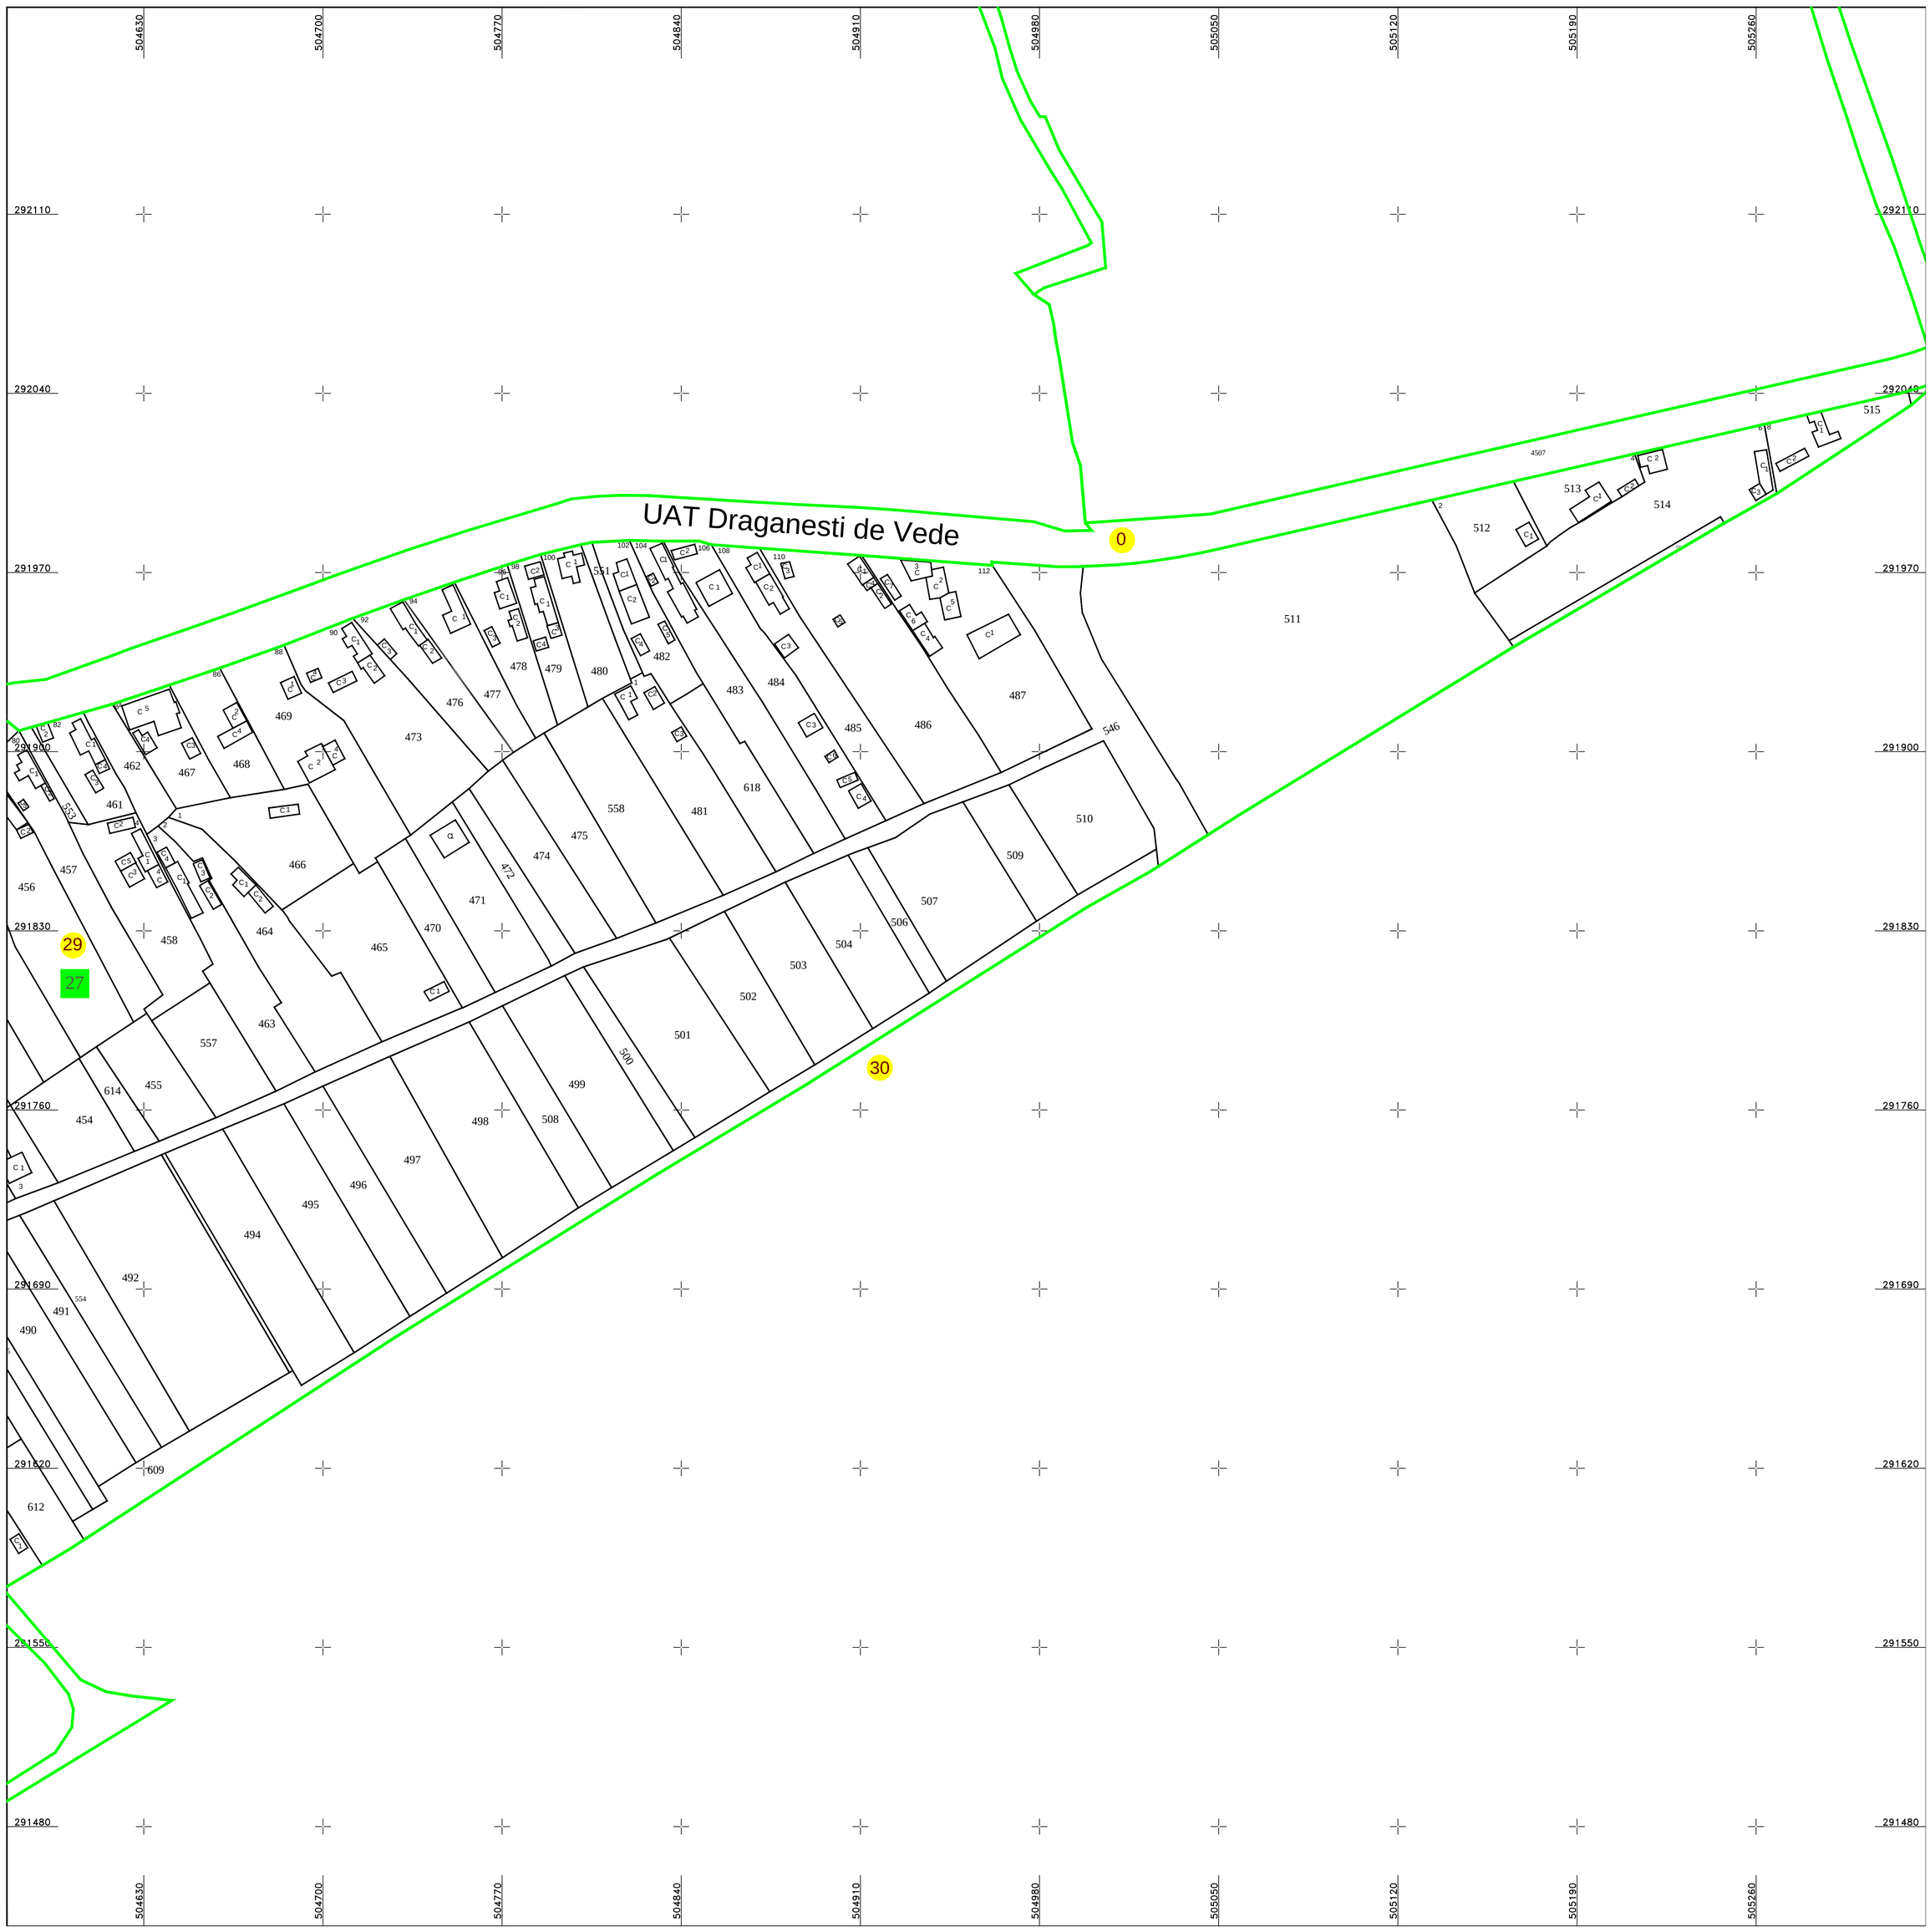

Schita dispunerii planselor

L E G E N D Ã

29	Numar sector cadastral
TELEORMAN	Judet
DRAGANESTI DE VEDE	UAT
Draganesti de Vede	Localitati
He Hidrografie	
PLAN CADASTRAL	Titlu
Sector cadastral nr. 29	Subtitluri, Sector cadastral
1:1000	Scara
472	ID

	Limita tarlalelor
	Limita UAT
	Limita sectoarelor cadastrale
	Limita intravilan
	Limita imobil
	Limita constructiilor cu caracter permanent

Documente spre publicare

ANCPI

Servicii de înregistrare sistematică in Sistemul Integrat de Cadastru si Carte Funciară a imobilelor situate in UAT Draganesti de Vede, jud. Teleorman

S.C. GEODETIC SYS S.R.L.

Data
Februarie 2026