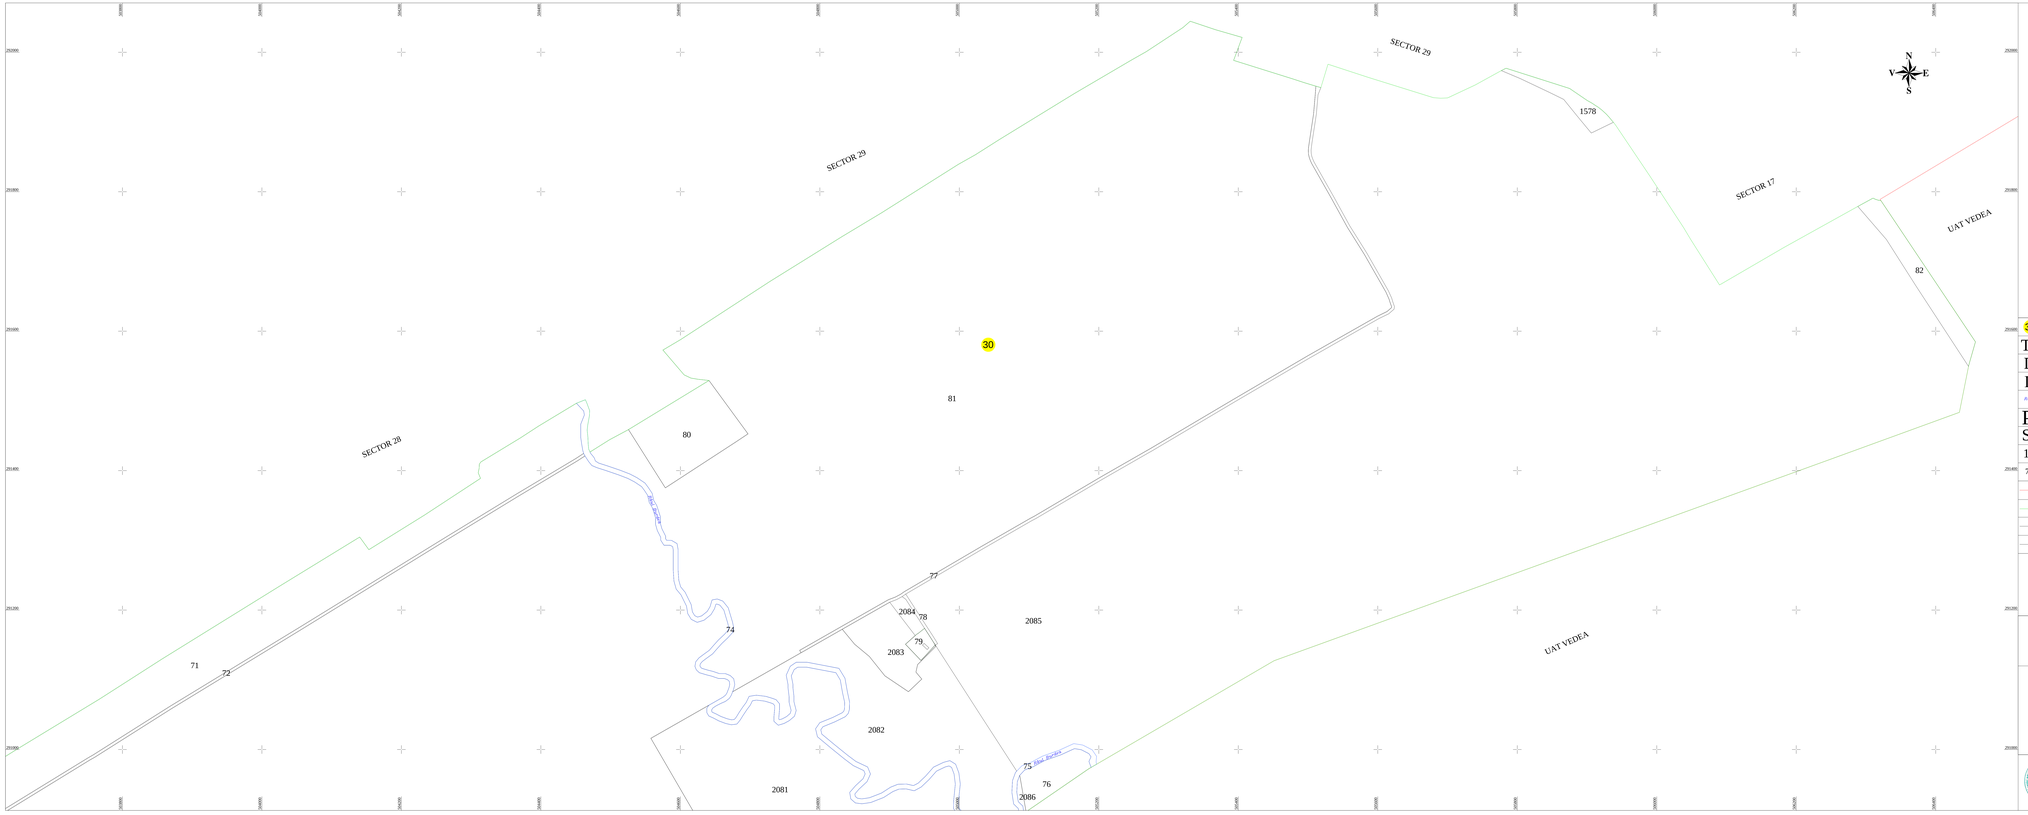

PLAN CADASTRAL

UAT DRĂGĂNEŞTI DE VEDE, judetul TELEORMAN

Sector Cadastral nr. 30

Scara 1:2000

Sistem de proiectie STEREO 70

Plansa 1/2

LEGENDA

30	Numar sector cadastral
TELEORMAN	Judet
DRĂGĂNEŞTI DE VEDE	UAT
DRĂGĂNEŞTI DE VEDE	Localitati
Alut_Burdea	Hidrografie
PLAN CADASTRAL	Titlu
Sector cadastral nr. 30	Subtitluri, Sector cadastral
1:2000	Scara
78	ID

	Limita UAT
	Limita sectoarelor cadastrale
	Limita imobil
	Limita constructii

Spre publicare

ANCPI

Servicii de înregistrare sistematică în Sistemul Integrat de Cadastru şi Carte Funciară a imobilelor situate in UAT Drăgăneşti de Vede, judeţul Teleorman

GEODETIC SYS S.R.L.

Data
Decembrie 2023

Schita dispunerii planselor
Sector 30

1

2