


PLAN CADASTRAL

UAT DRĂGĂNEȘTI DE VEDE, județul TELEORMAN

Sector Cadastral nr. 5

Scara 1:2000
Sistem de proiectie STEREO 70

LEGENDA

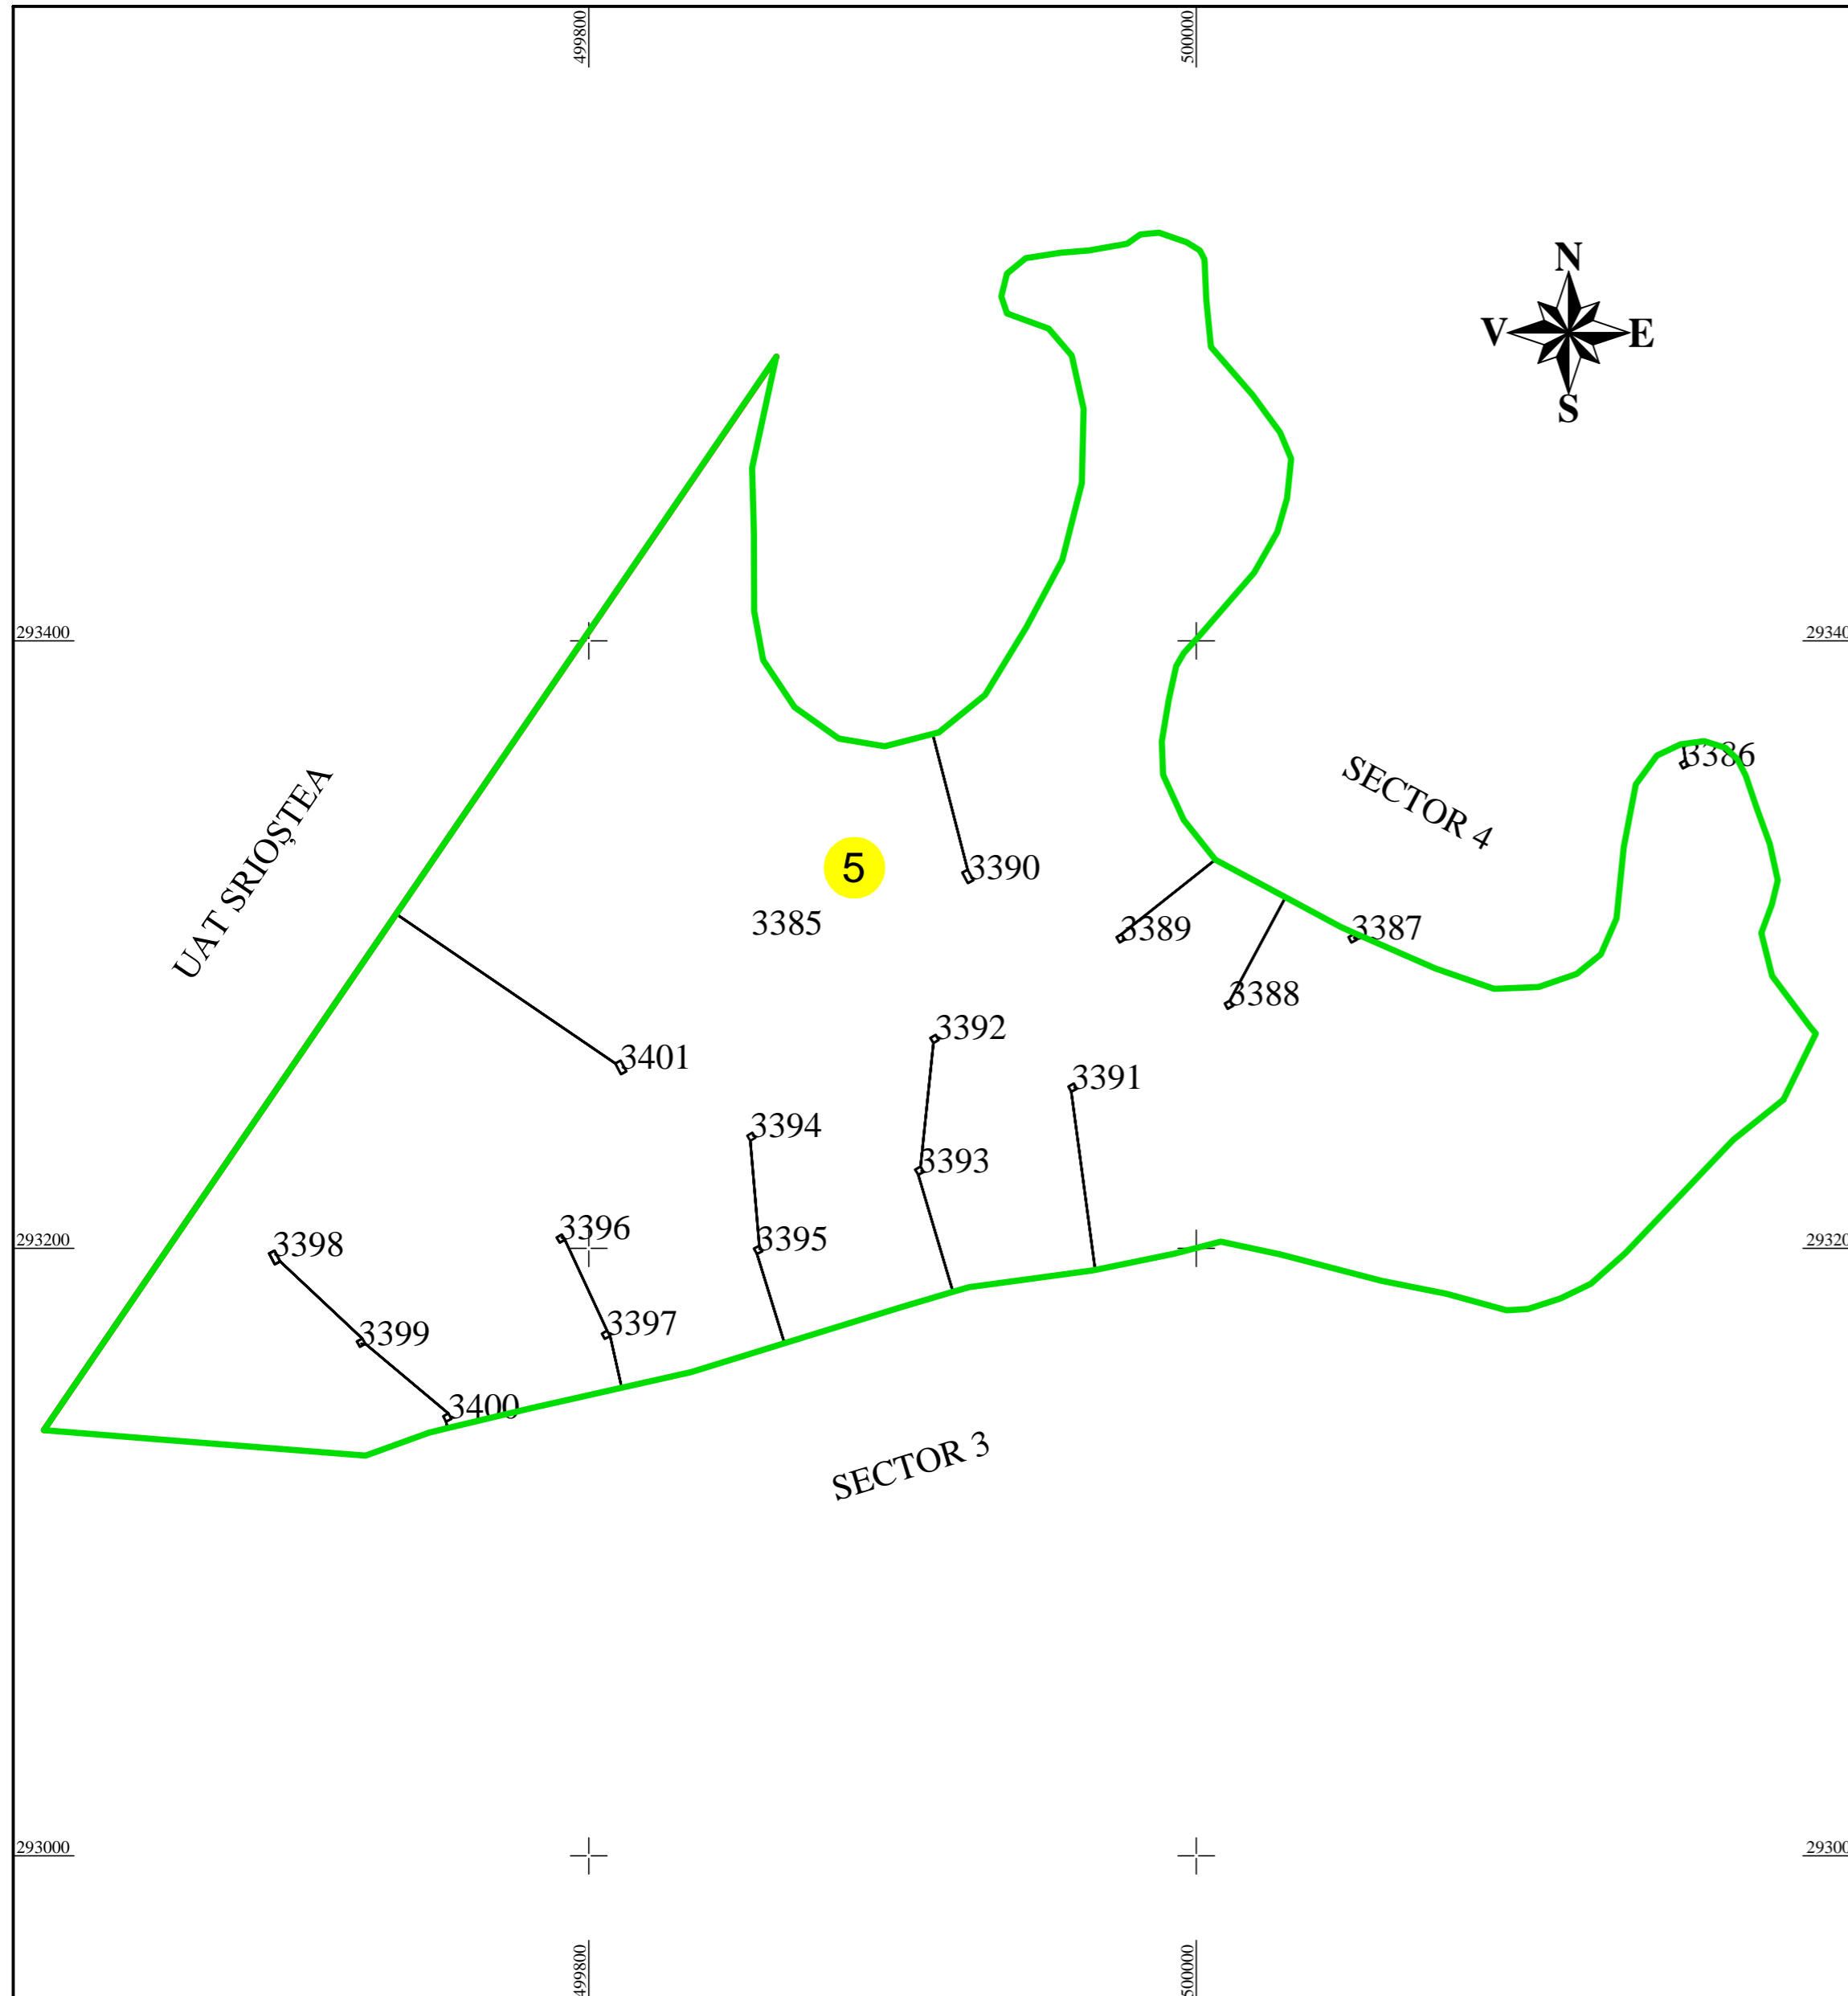

5	Numar sector cadastral
TELEORMAN	Judet
DRĂGĂNEȘTI DE VEDE	UAT
UAT DRĂGĂNEȘTI DE VEDE	Localitati
<i>Râul Vedea</i>	<i>Hidrografie</i>
PLAN CADASTRAL	Titlu
Sector cadastral nr. 5	Subtitluri, Sector cadastral
1:2000	Scara
3385	ID

	Limita UAT
	Limita sectoarelor cadastrale
	Limita imobil
	Limita constructii

Spre publicare

ANCPI

Servicii de înregistrare sistematică în
Sistemul Integrat de Cadastru și Carte
Funciară a imobilelor situate în UAT
Drăgănești de Vede, județul Teleorman

GEODETIK SYS S.R.L.

Data
August 2024

