

Legendă

	Limită UAT		Număr Sector Cadastral
	Limită Intravilan	458	Identificator Teren
	Sector Cadastral	C1	Număr Construcție
	Limită Imobil		Calea Ferată

Executant: SC MEGAGIS SRL


Spre publicare
Data: decembrie 2025



PLAN CADASTRAL

Comuna Lunca
Județul Teleorman
Sector Cadastral 15



Scara 1:2000, sistem de proiecție STEREO 70

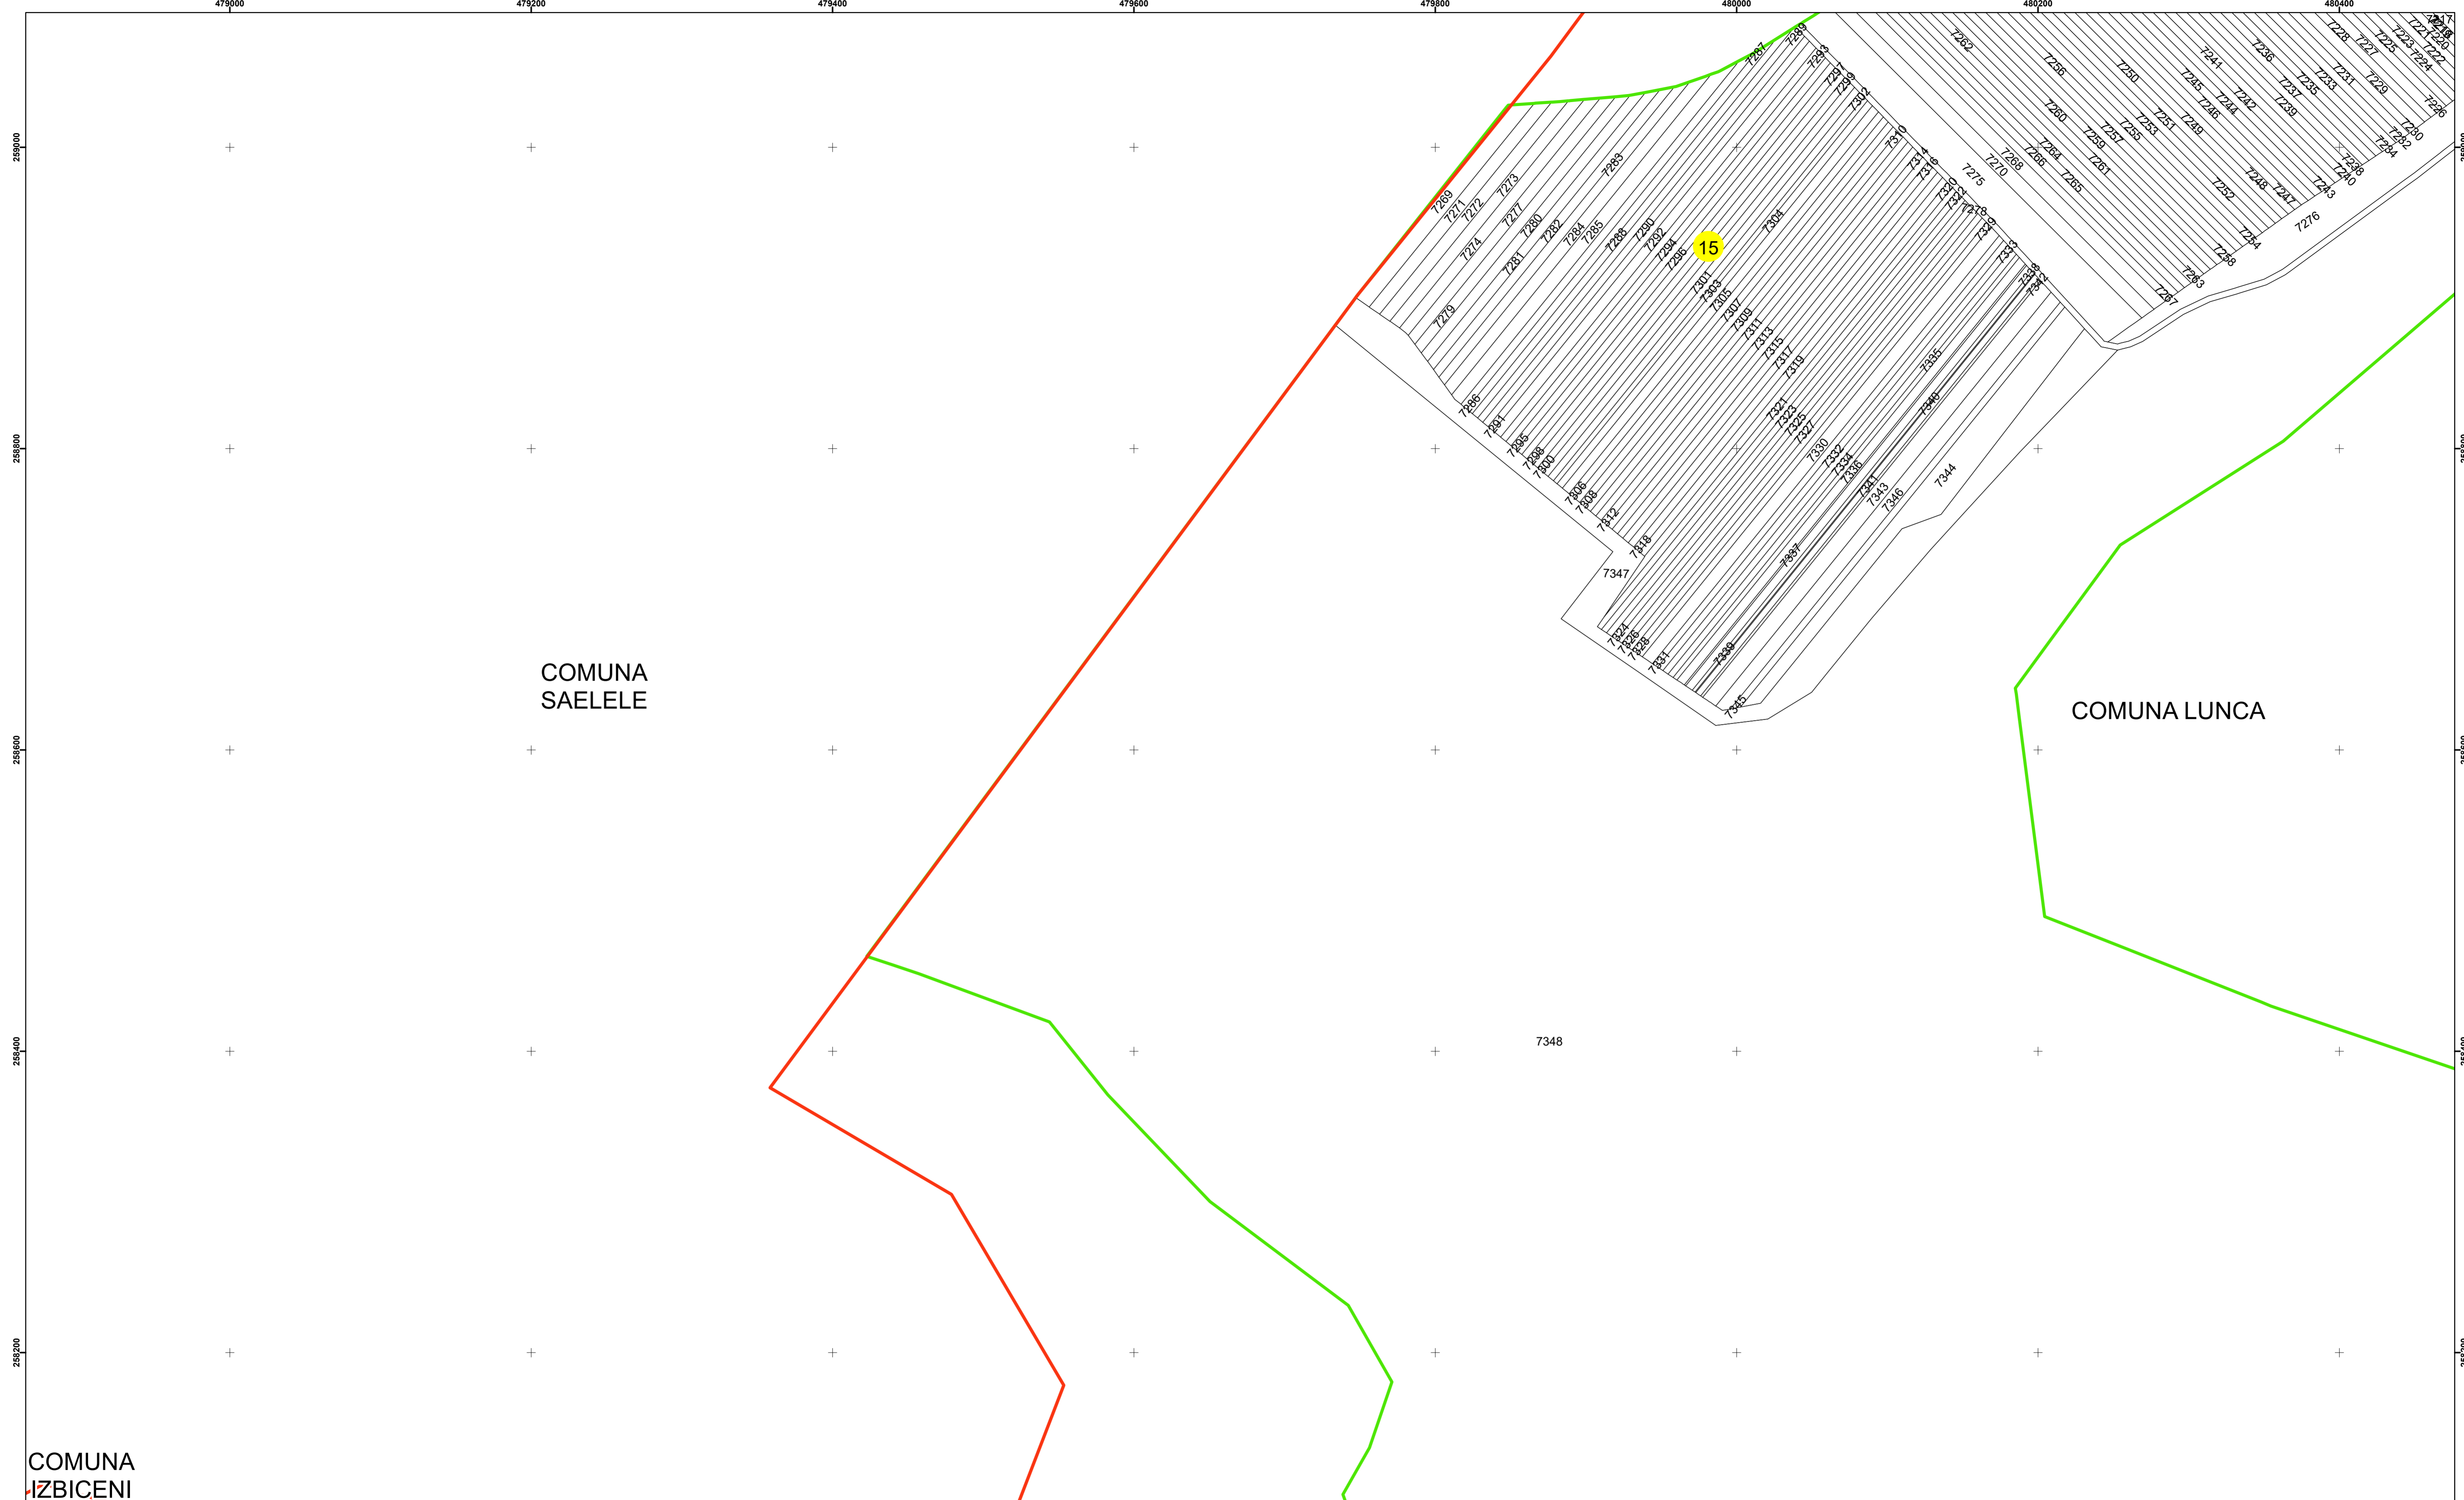

COMUNA
IZBICENI

COMUNA
SAELELE

COMUNA
LUNCA

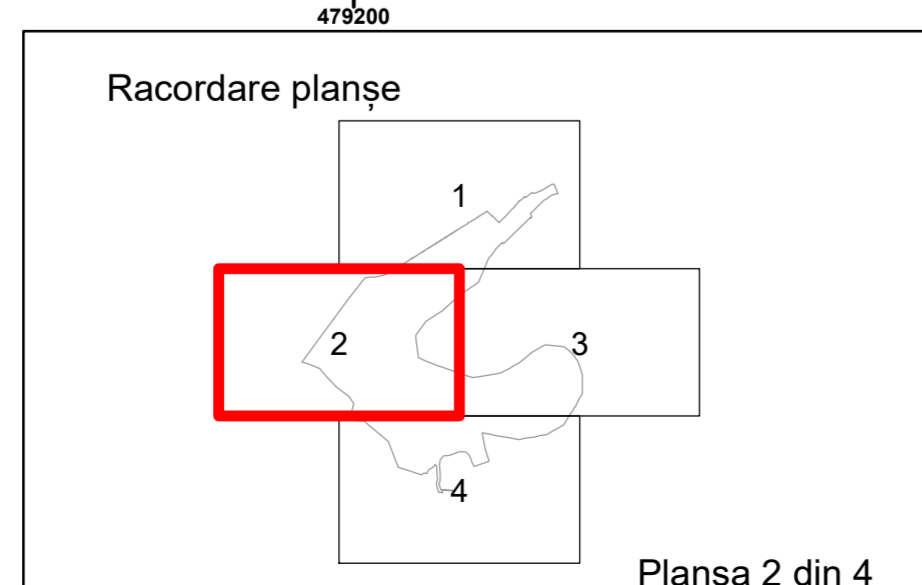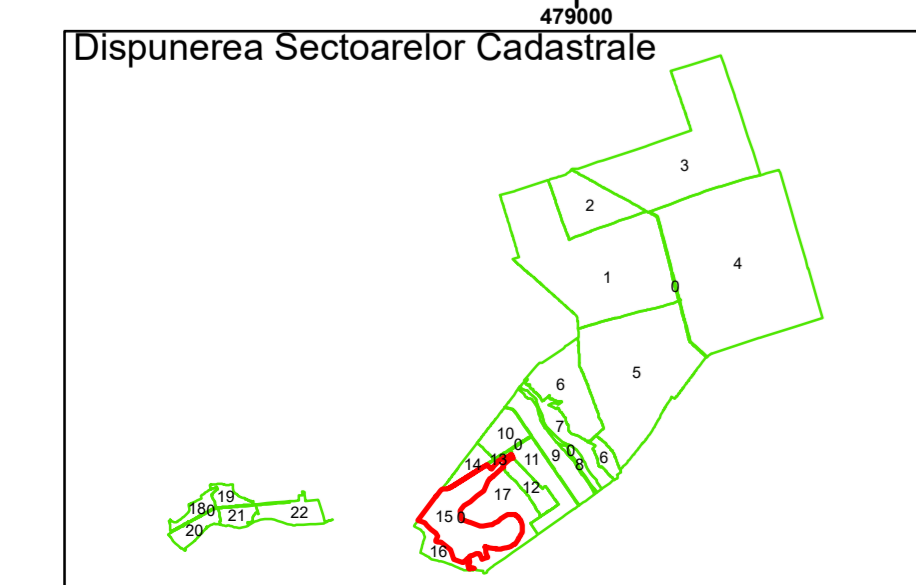

Legendă

	Limită UAT		Număr Sector Cadastral
	Limită Intravilan	458	Identificator Teren
	Sector Cadastral	C1	Număr Construcție
	Limită Imobil		Calea Ferată

Executant: SC MEGAGIS SRL




Spre publicare
Data: decembrie 2025



PLAN CADASTRAL

Comuna Lunca
Județul Teleorman
Sector Cadastral 15

Scara 1:2000, sistem de proiecție STEREO 70

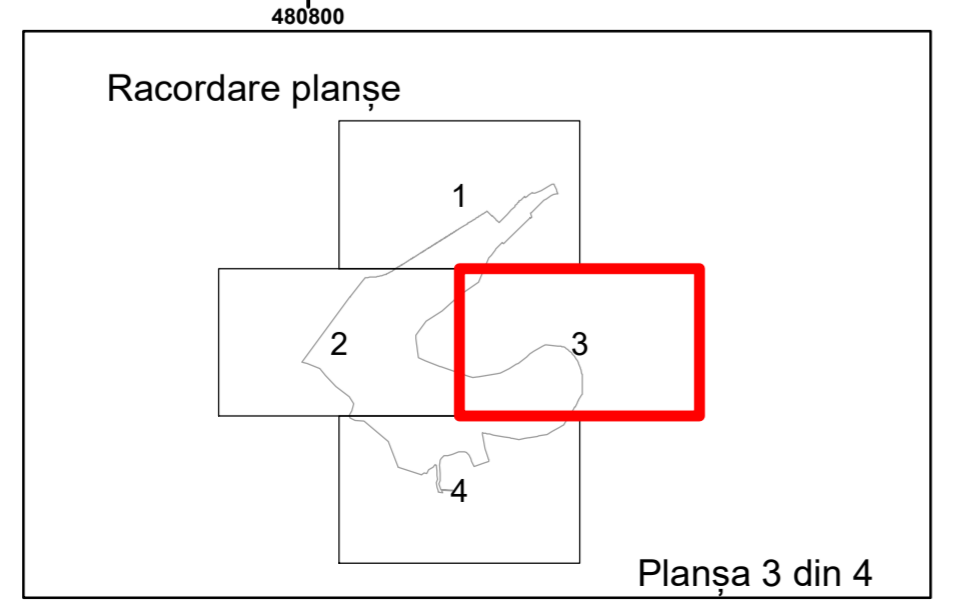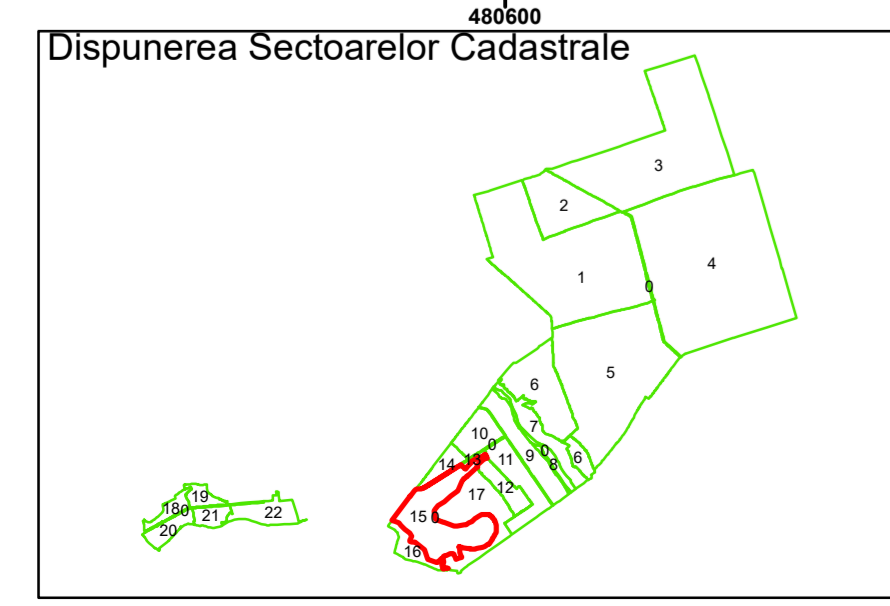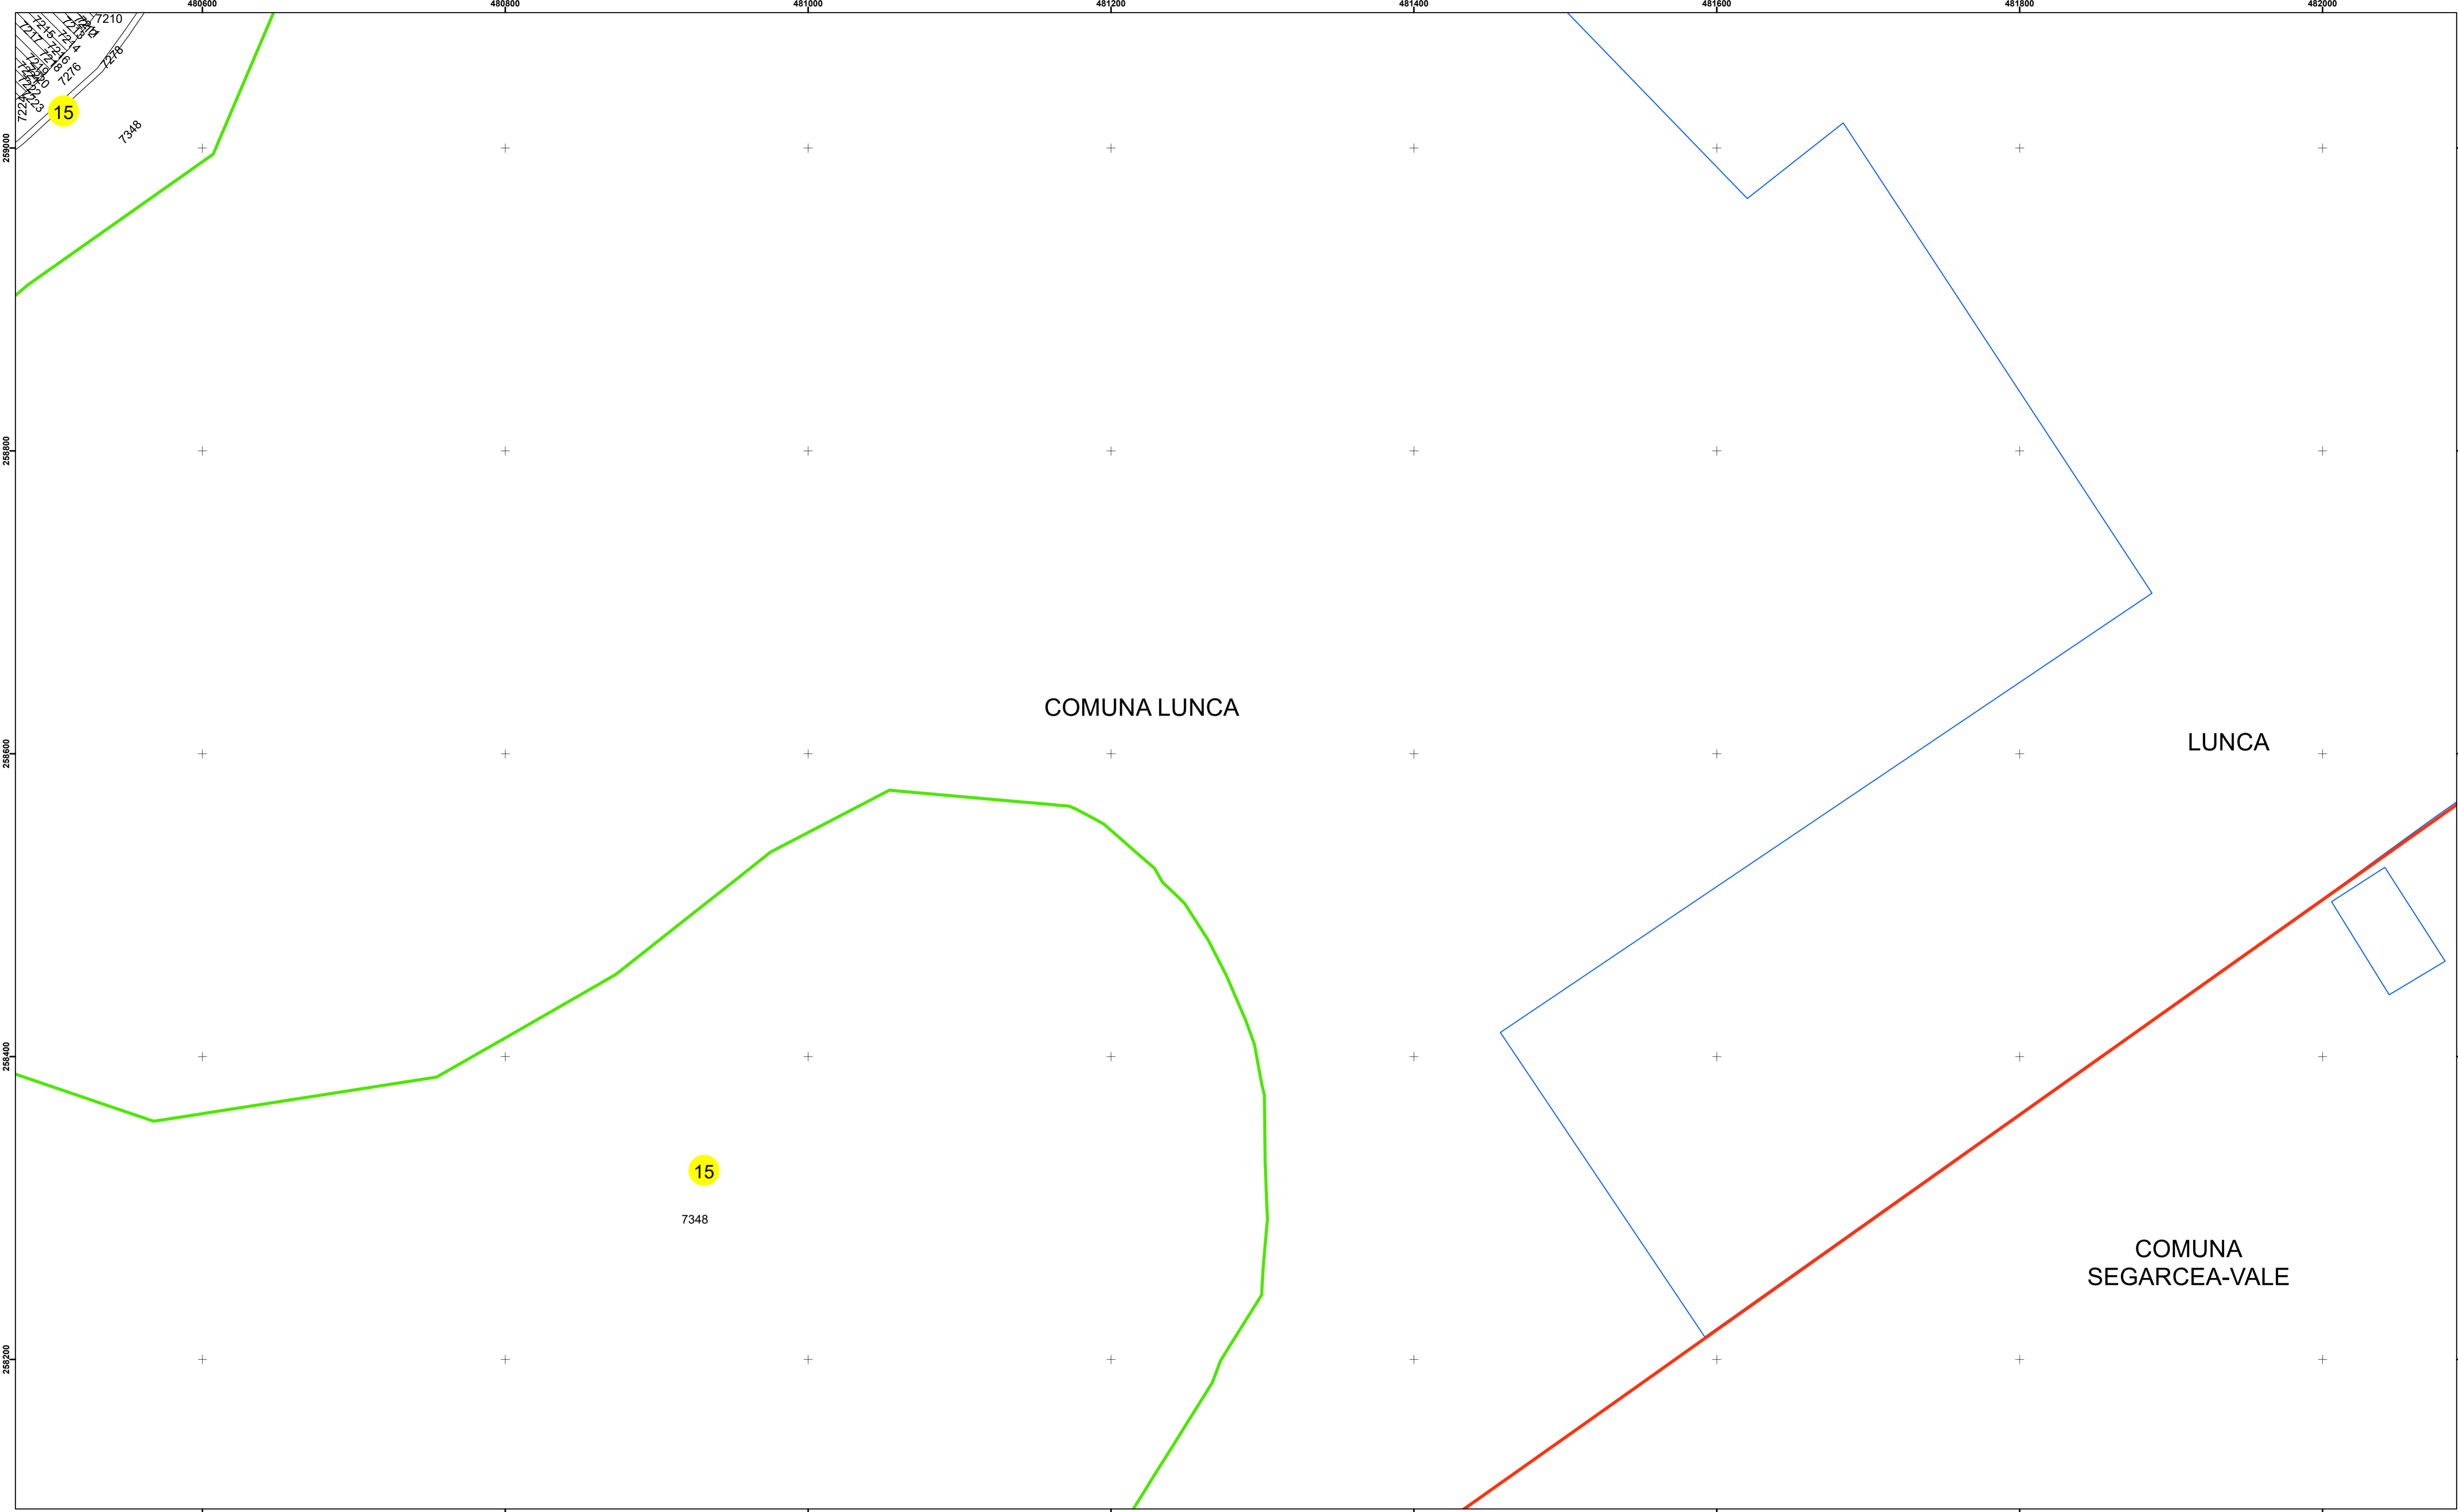

Legendă

	Limită UAT		Număr Sector Cadastral
	Limită Intravilan	458	Identificator Teren
	Sector Cadastral	C1	Număr Construcție
	Limită Imobil		Calea Ferată

Executant: SC MEGAGIS SRL




Spre publicare
Data: decembrie 2025



PLAN CADASTRAL

Comuna Lunca
Județul Teleorman
Sector Cadastral 15

Scara 1:2000, sistem de proiecție STEREO 70

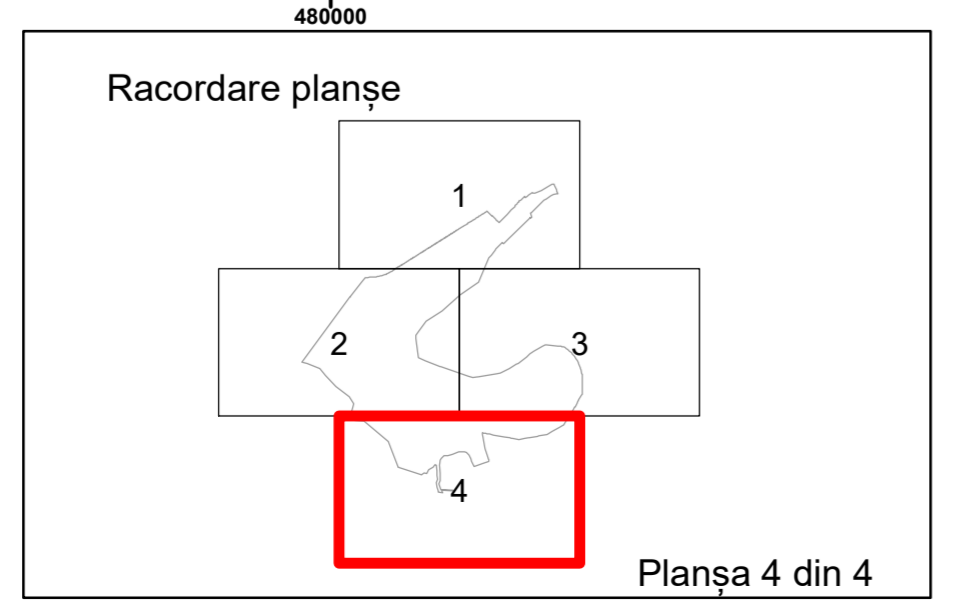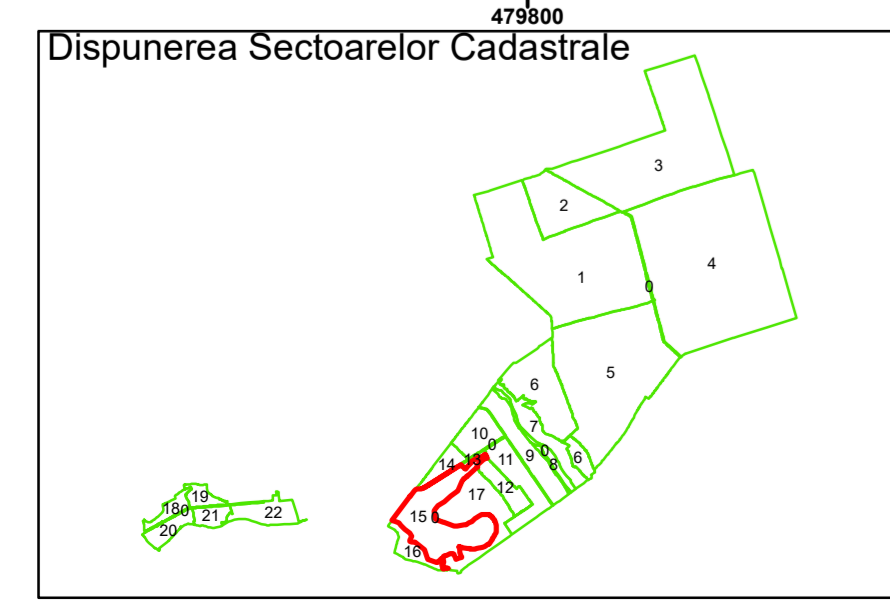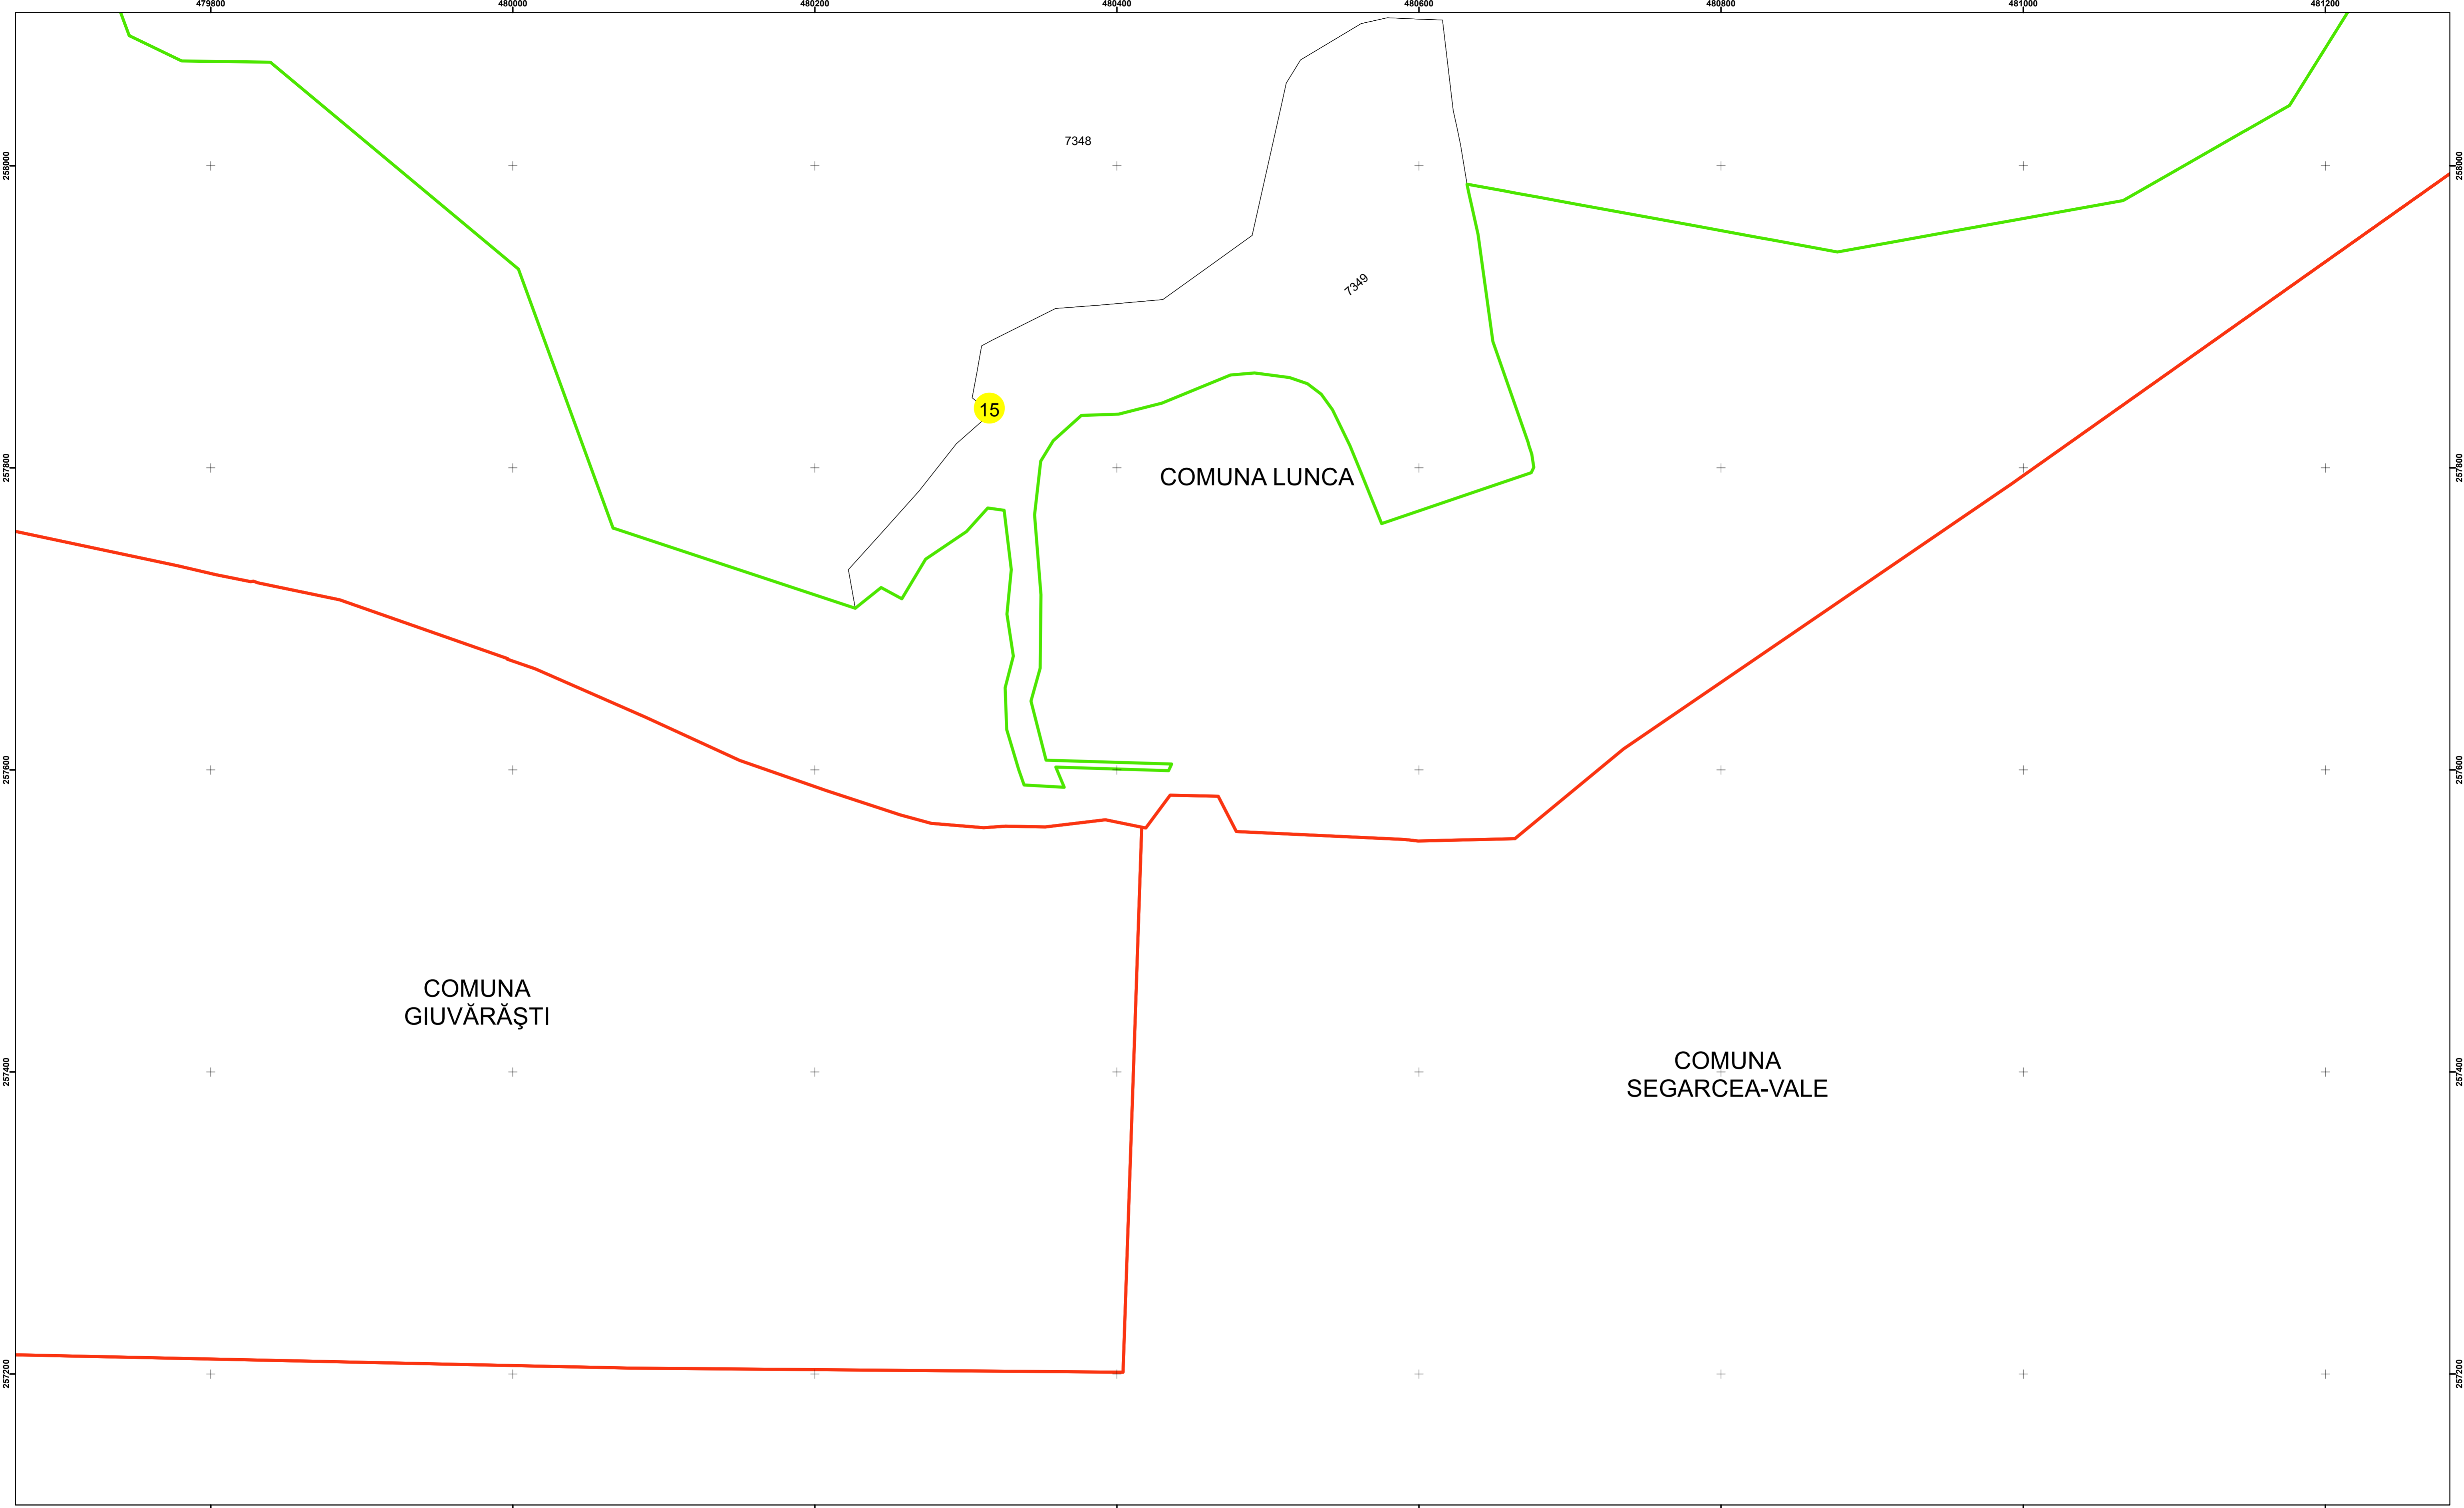

Legendă

	Limită UAT		Număr Sector Cadastral
	Limită Intravilan	458	Identificator Teren
	Sector Cadastral	C1	Număr Construcție
	Limită Imobil		Calea Ferată

Executant: SC MEGAGIS SRL

Spre publicare
Data: decembrie 2025



PLAN CADASTRAL

Comuna Lunca
Județul Teleorman
Sector Cadastral 15

Scara 1:2000, sistem de proiecție STEREO 70