

**Legendă**




	Limită UAT		Număr Sector Cadastral
	Limită Intravilan	458	Identificator Teren
	Sector Cadastral		Număr Poștal
	Limită Imobil	C1	Număr Construcție
	Instituții		Calea Ferată

Executant: SC MEGAGIS SRL

Spre publicare  
Data: decembrie 2025



**PLAN CADASTRAL**  
Comuna Lunca  
Județul Teleorman  
Sector Cadastral 18  
Scara 1:1000, sistem de proiecție STEREO 70

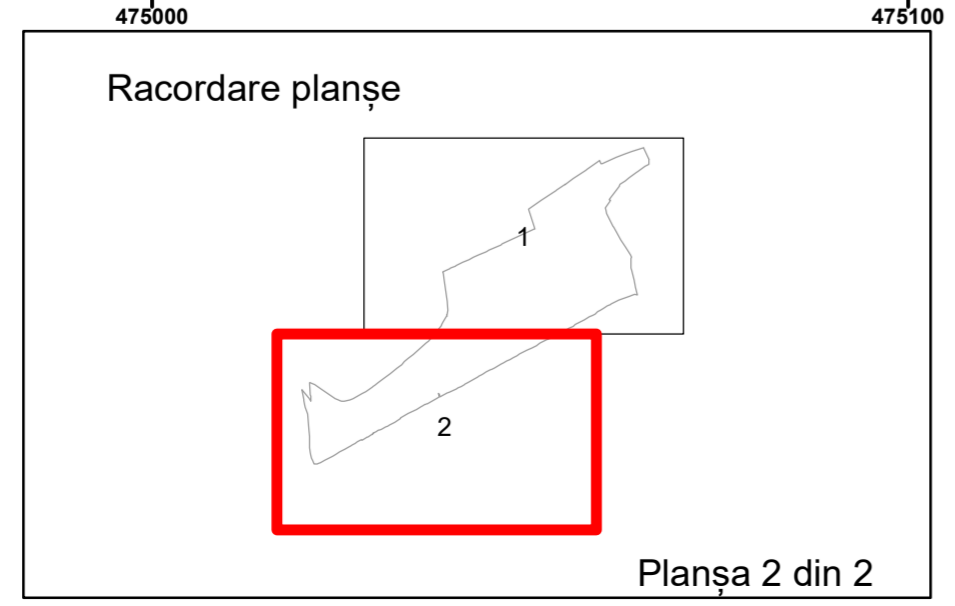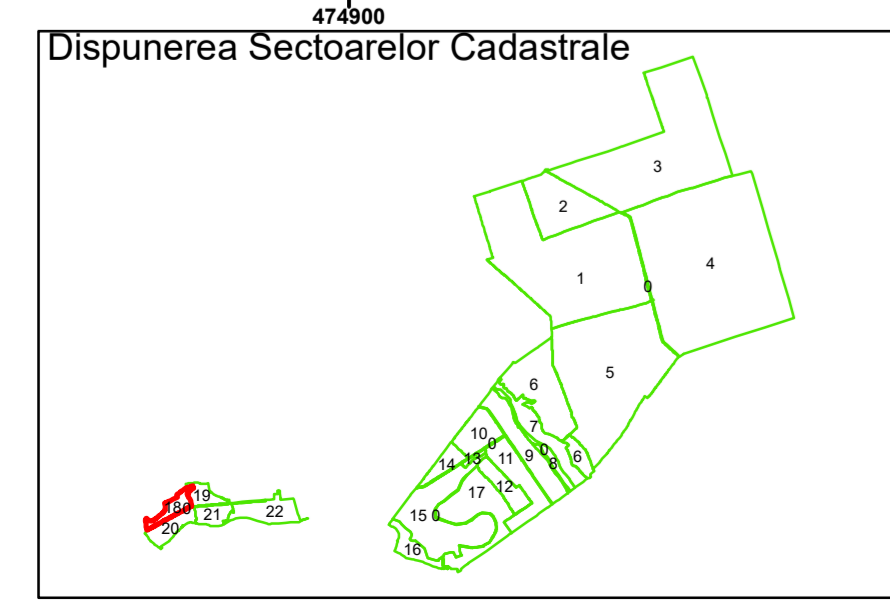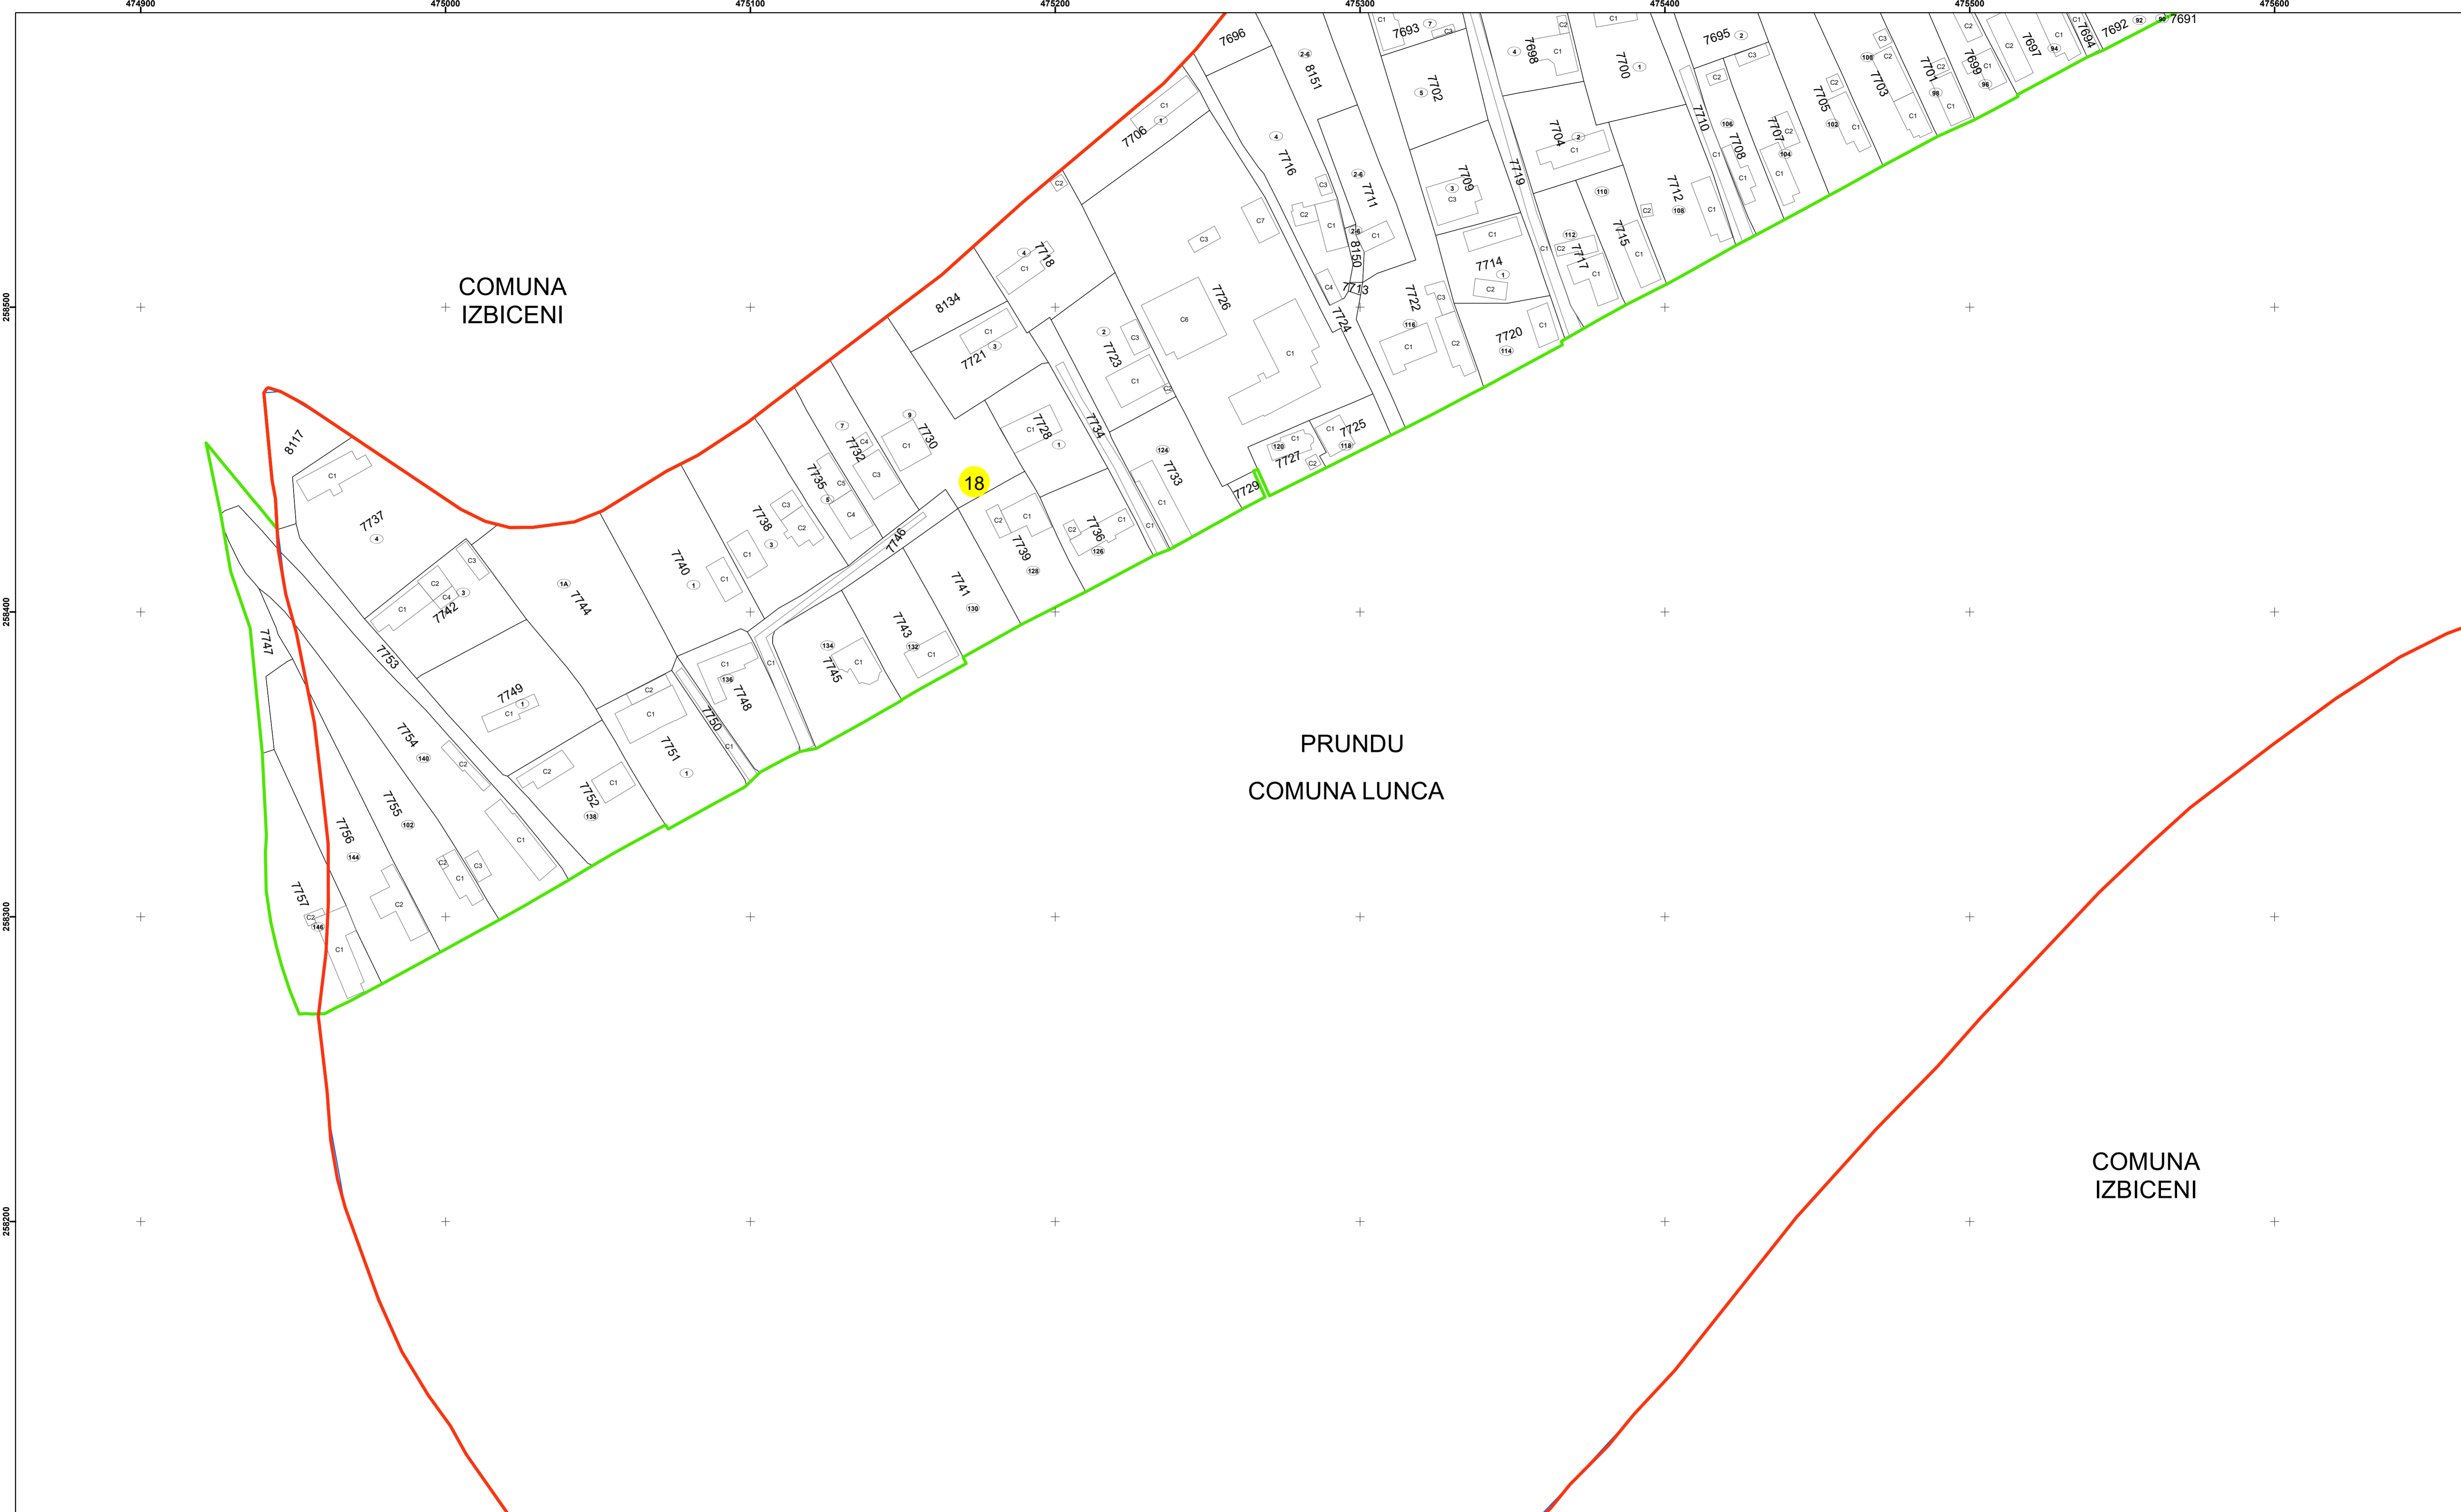

**Legendă**

	Limită UAT		Număr Sector Cadastral
	Limită Intravilan	458	Identificator Teren
	Sector Cadastral		Număr Poștal
	Limită Imobil	C1	Număr Construcție
	Instituții		Calea Ferată

Executant: SC MEGAGIS SRL

Spre publicare  
Data: decembrie 2025



**PLAN CADASTRAL**  
Comuna Lunca  
Județul Teleorman  
Sector Cadastral 18  
Scara 1:1000, sistem de proiecție STEREO 70