



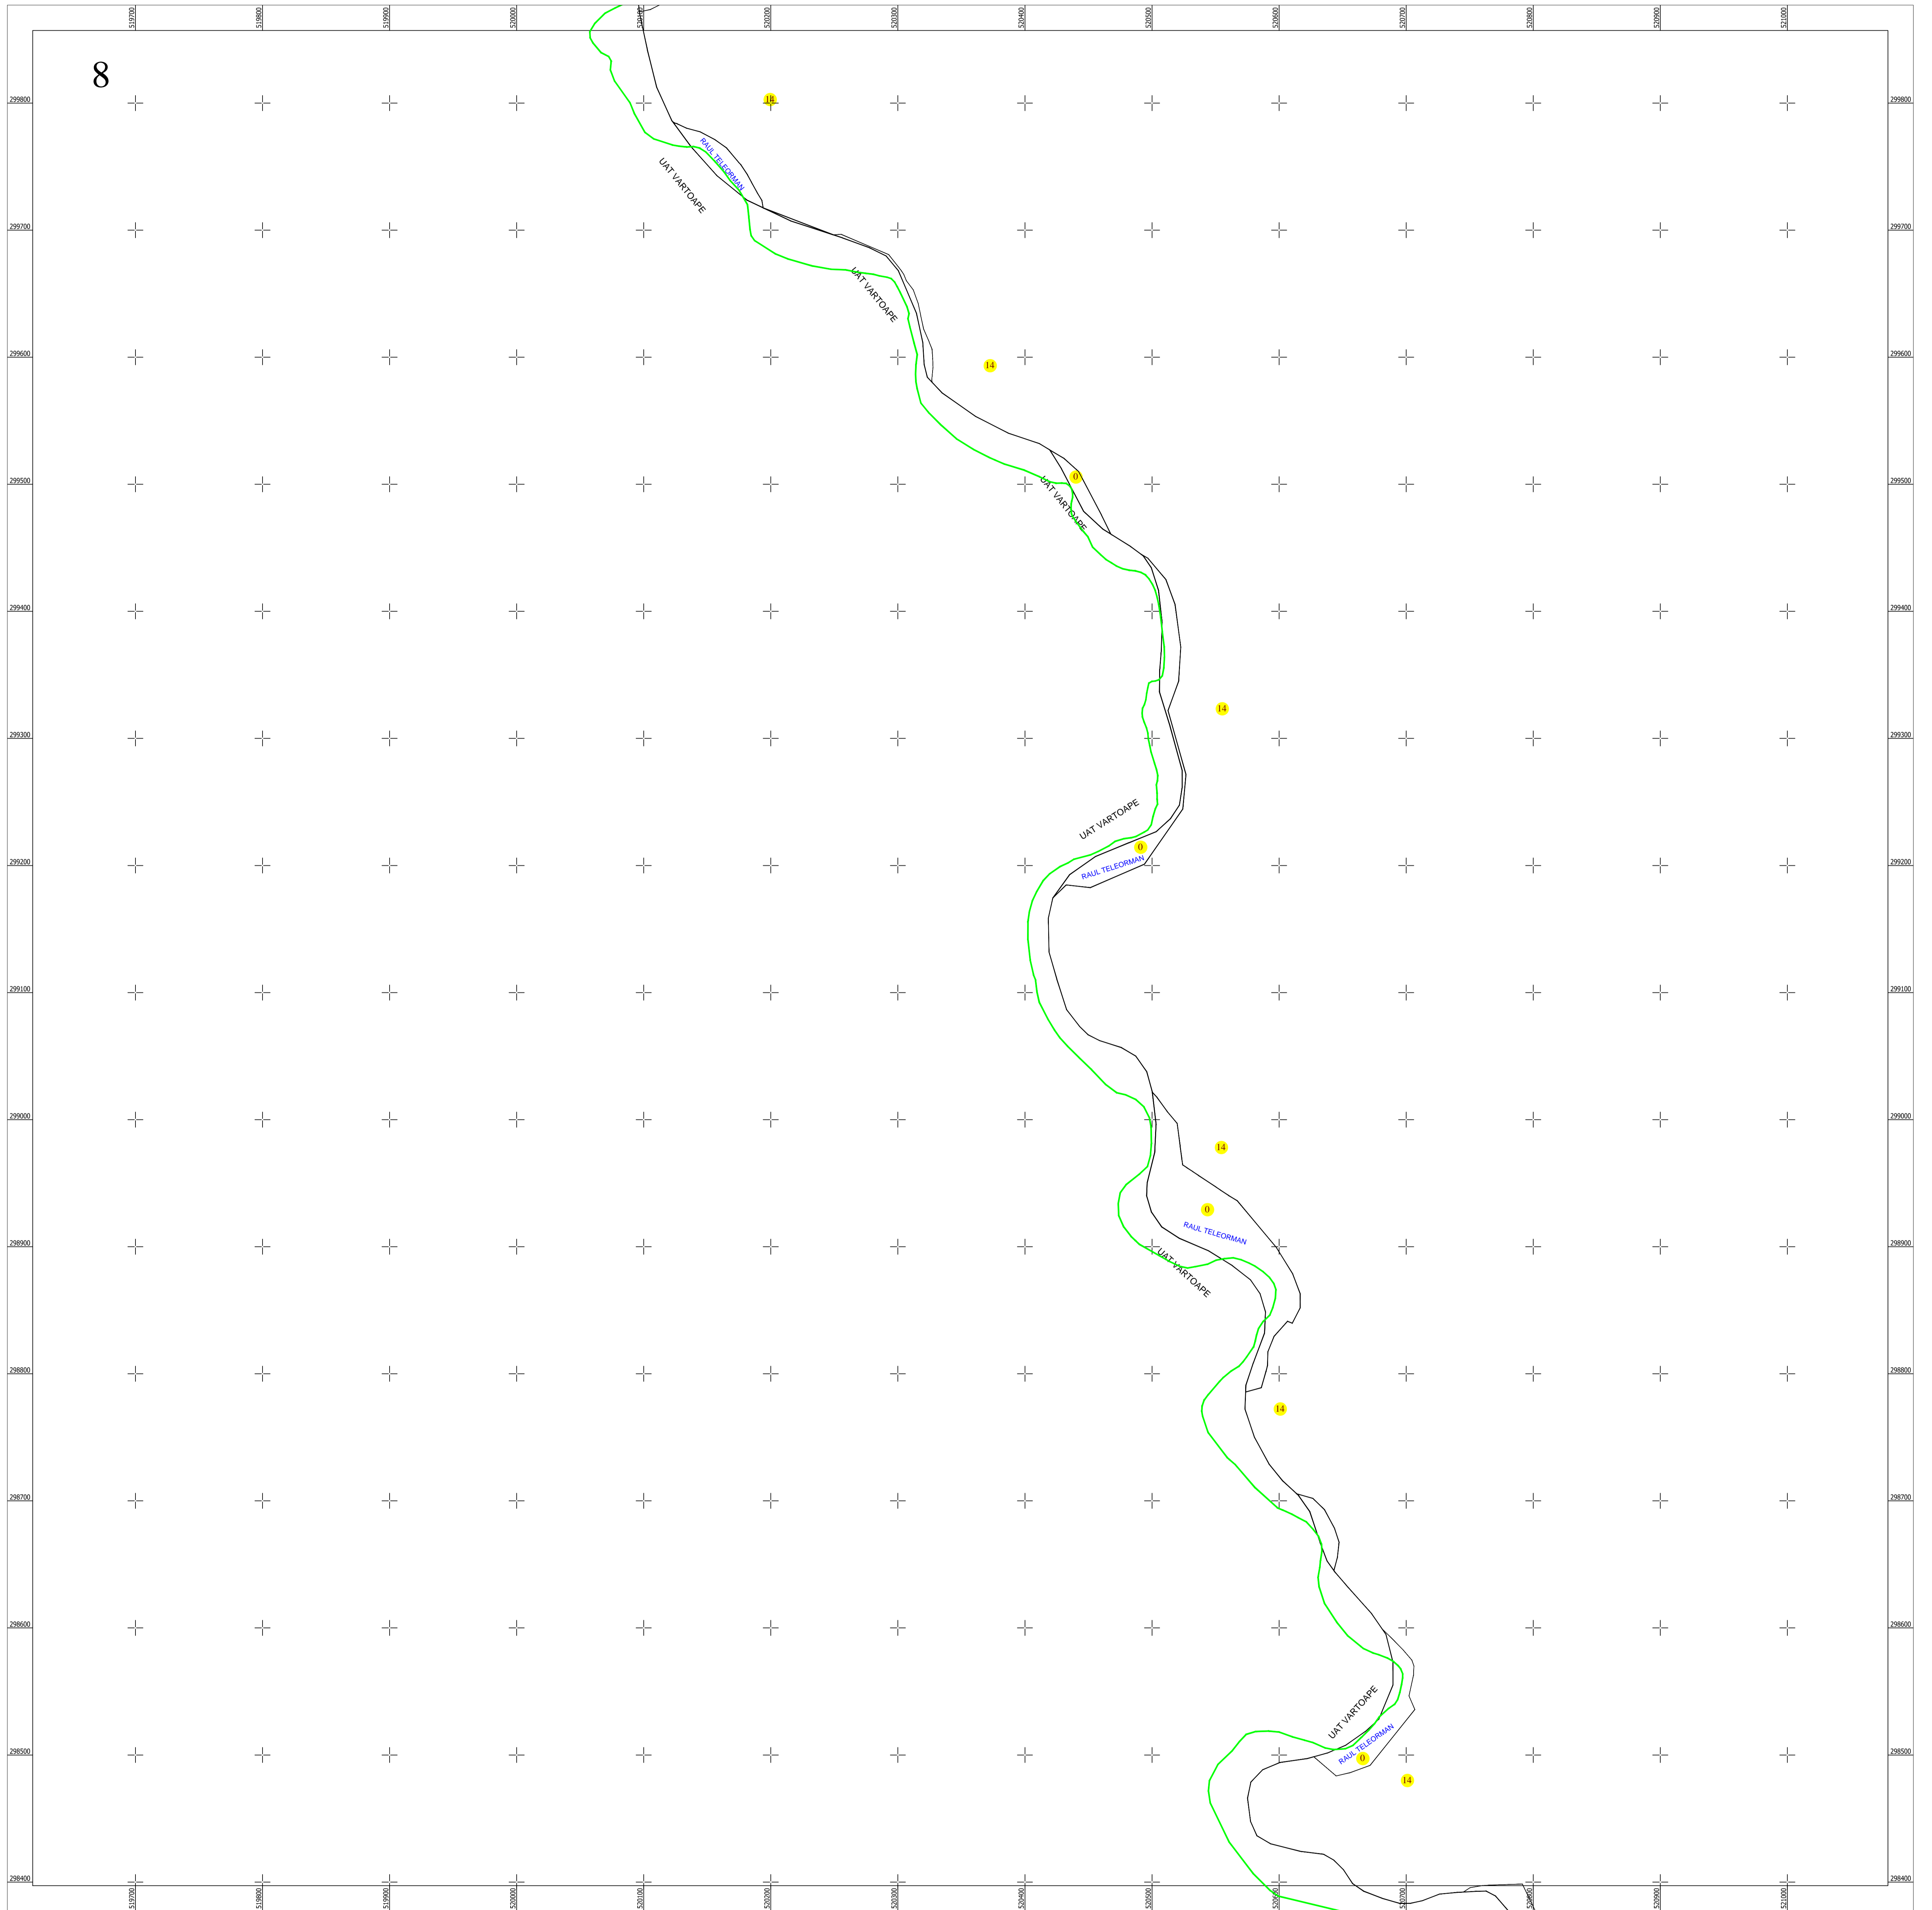

**PLAN CADASTRAL**  
 UAT OLTENI, judetul TELEORMAN  
 Sector cadastral nr. : 0  
 Scara 1:2000  
 Sistem de proiectie STEREO 70  
 Plansa 8/19

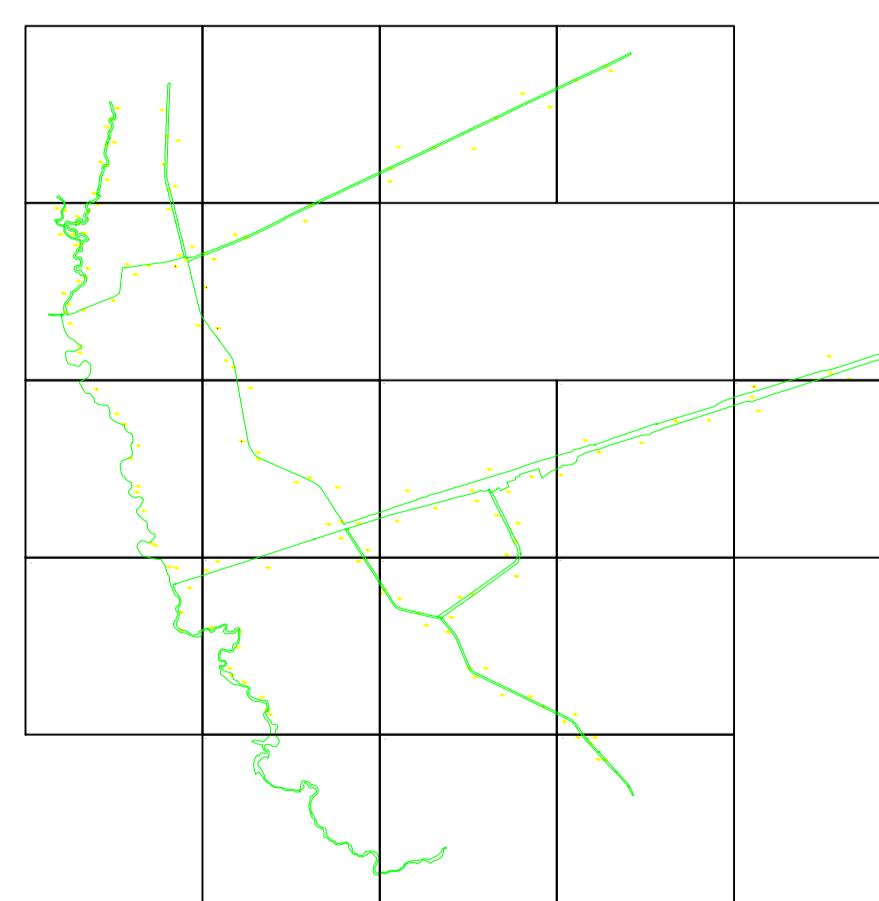

Schita dispunerii planselor



**LEGENDĂ**

0	Numar sector cadastral	
TELEORMAN	Judet	
OLTENI	UAT	
Olteni	Localitati	
PLAN CADASTRAL	Titlu	
Setor cadastral nr. 0	Subtitluri, Sector cadastral	
1:2000	Scara	
7291	ID	
		Limita de judet
		Limita UAT
		Limita sectoarelor cadastrale
		Limita intravilan
		Limita imobil
		Limita constructiilor cu caracter permanent

Documente spre publicare

<b>ANCPI</b>
<b>Servicii de înregistrare sistematică în Sistemul Integrat de Cadastru și Carte Funciară a imobilelor situate în UAT Olteni, jud. Teleorman</b>
<small>GEODETIC SYS S.R.L.        Data        IANUARIE        2026</small>