



PLAN CADASTRAL
 UAT OLTENI, judetul TELEORMAN
 Sector cadastral nr. : 1
 Scara 1:2000
 Sistem de proiectie STEREO 70
 Plansa 1/1

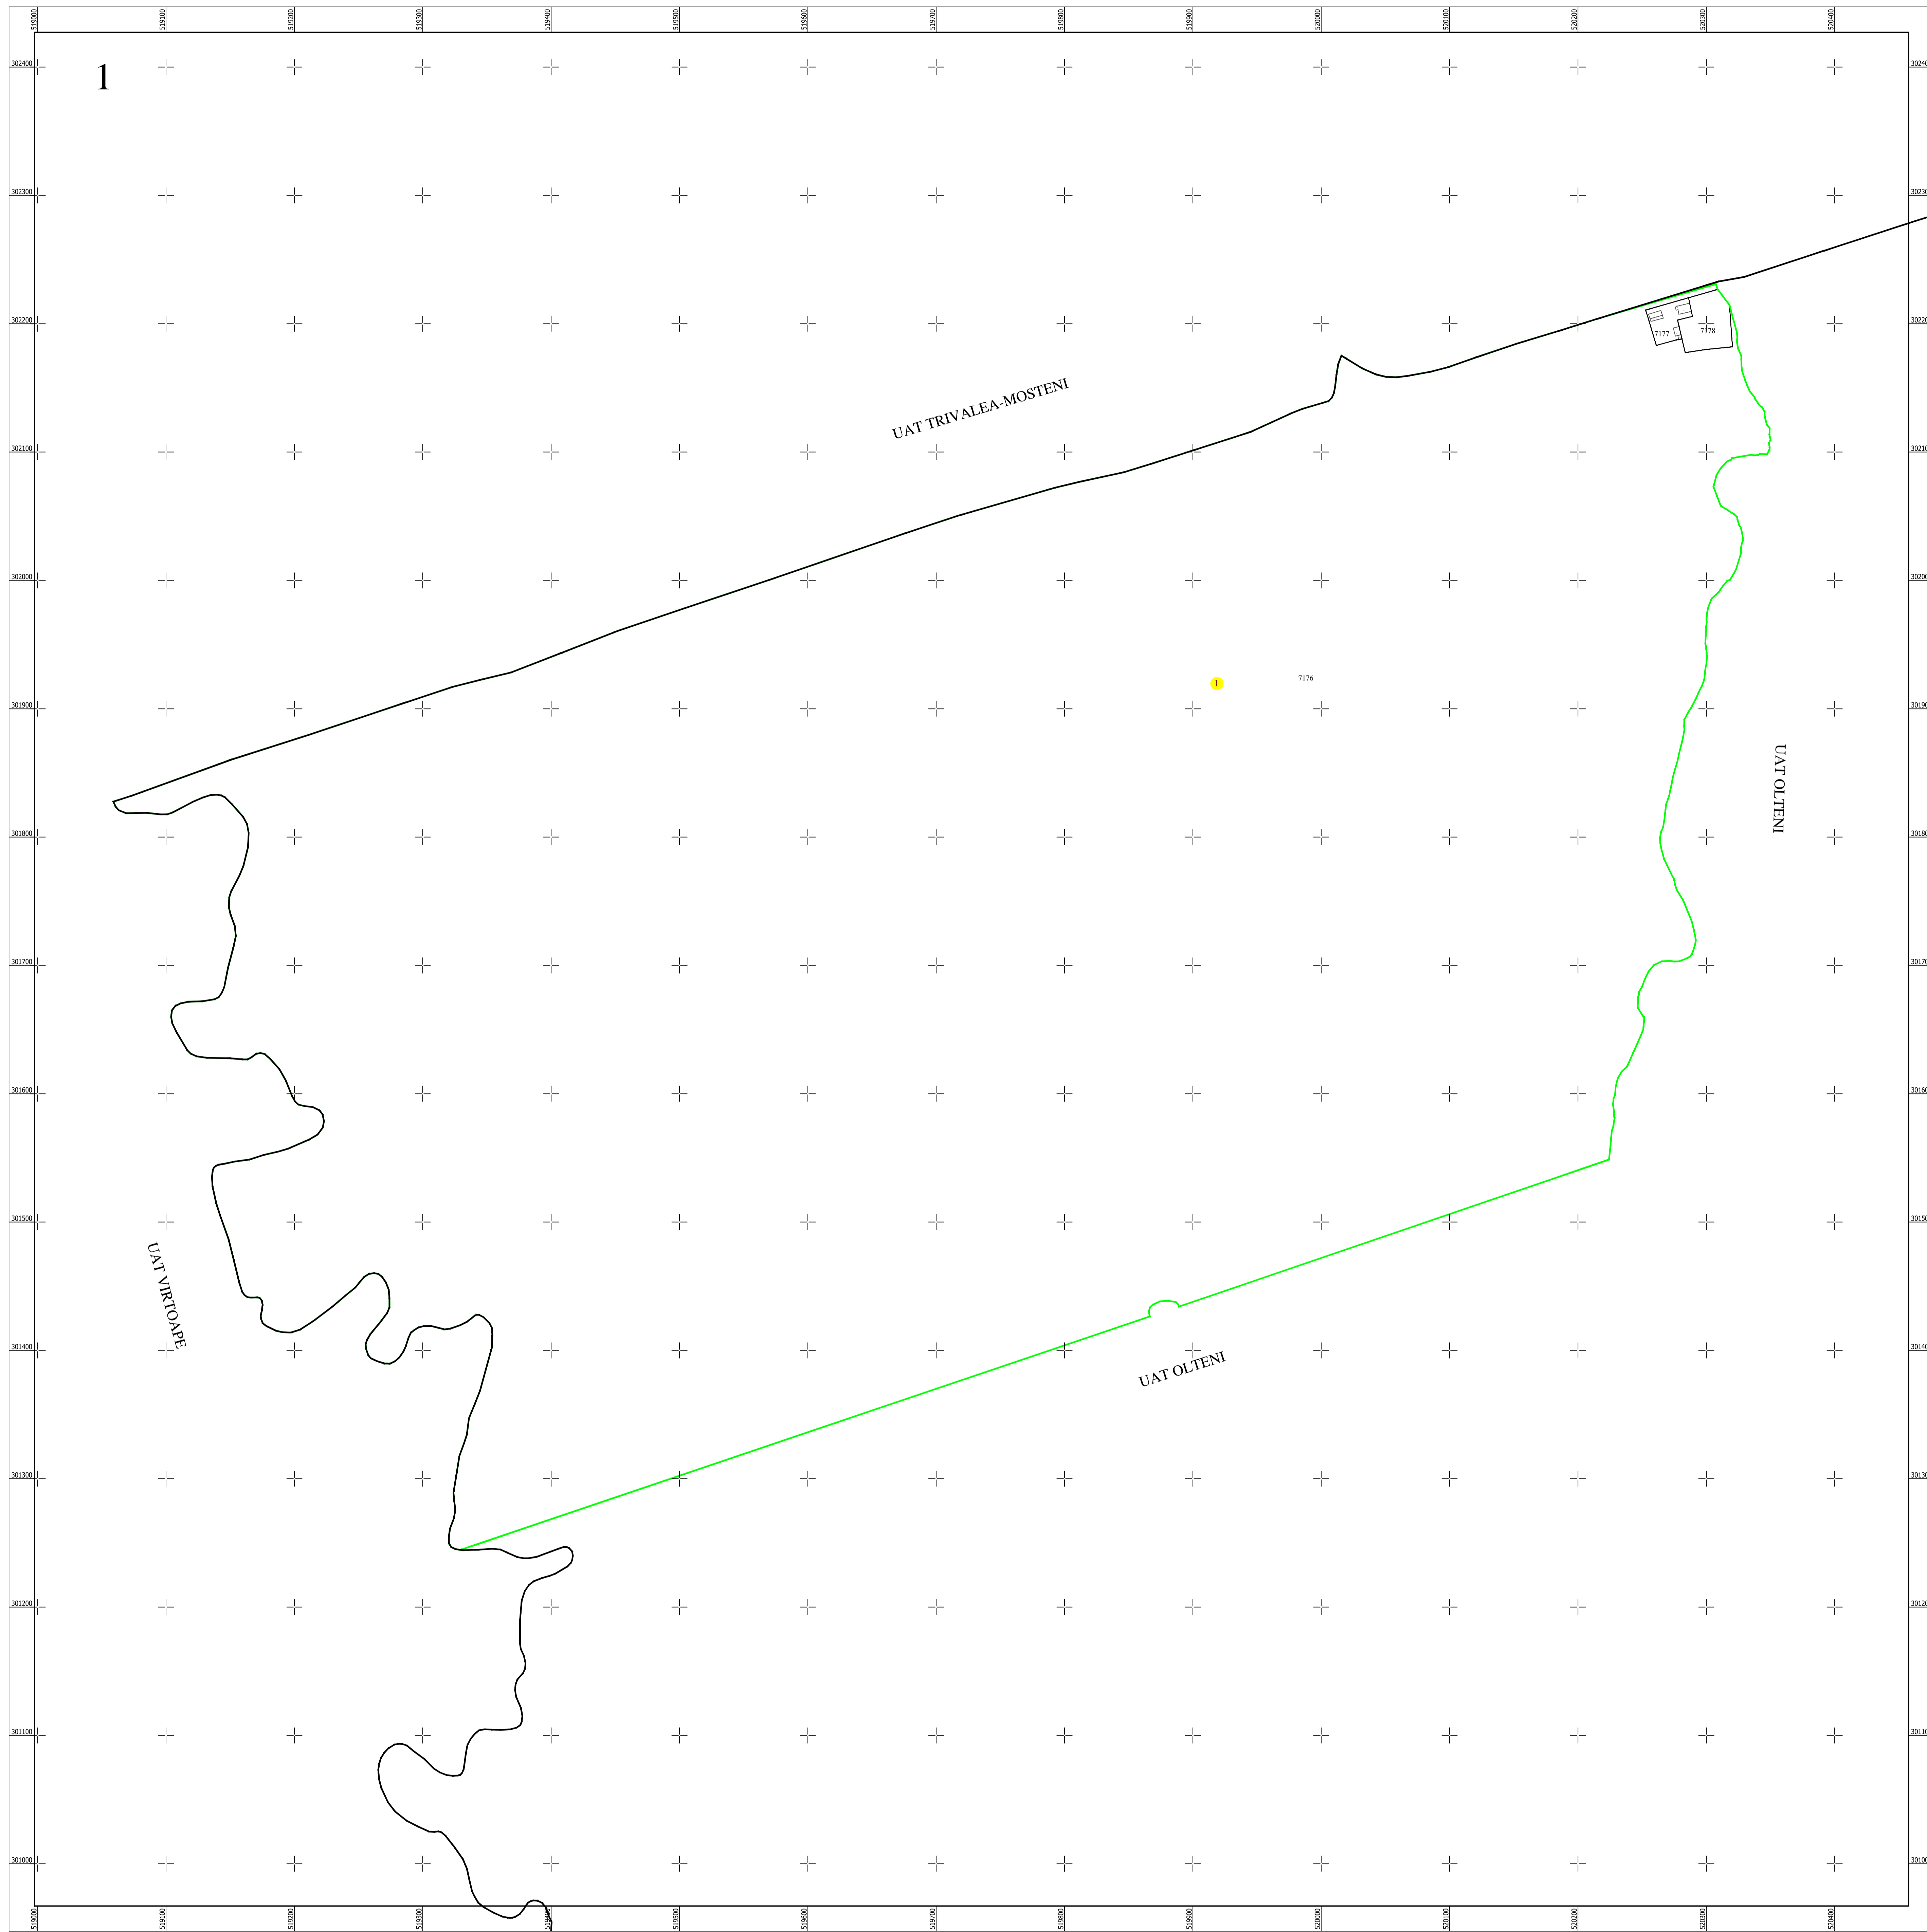

Schita dispunerii planselor

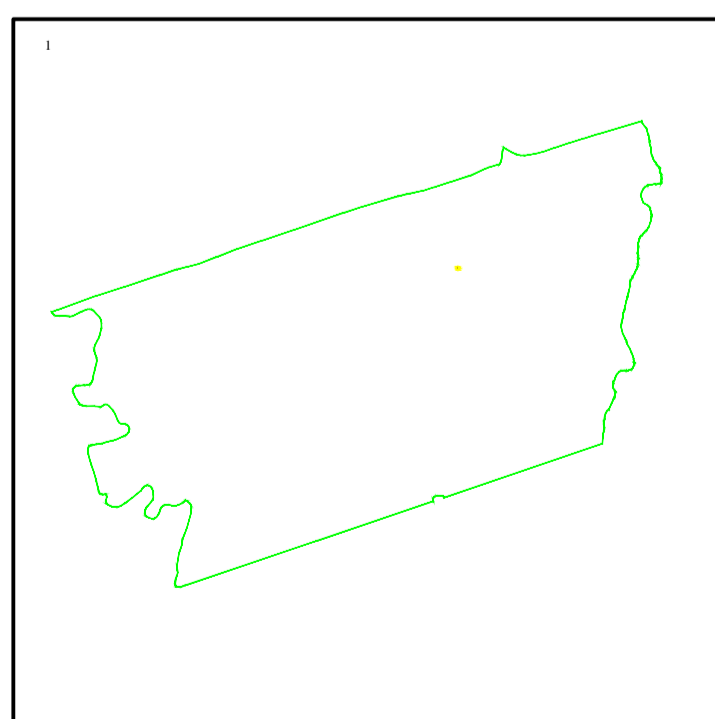

LEGENDĂ

1	Numar sector cadastral	
TELEORMAN	Judet	
OLTENI	UAT	
Olteni	Localitati	
PLAN CADASTRAL	Titlu	
Setor cadastral nr. 1	Subtitluri, Sector cadastral	
1:2000	Scara	
7176	ID	

	Limita de judet
	Limita UAT
	Limita sectoarelor cadastrale
	Limita intravilan
	Limita imobil
	Limita constructiilor cu caracter permanent

Documente spre publicare

ANCPI
Servicii de înregistrare sistematică în Sistemul Integrat de Cadastru și Carte Funciară a imobilelor situate în UAT Olteni, jud. Teleorman
GEODETC SYS S.R.L. Data aprilie 2024