PLAN CADASTRAL

UAT OLTENI, judetul TELEORMAN

Sector cadastral nr. : 2

Scara 1:2000

Sistem de proiectie STEREO 70

Plansa 1/1

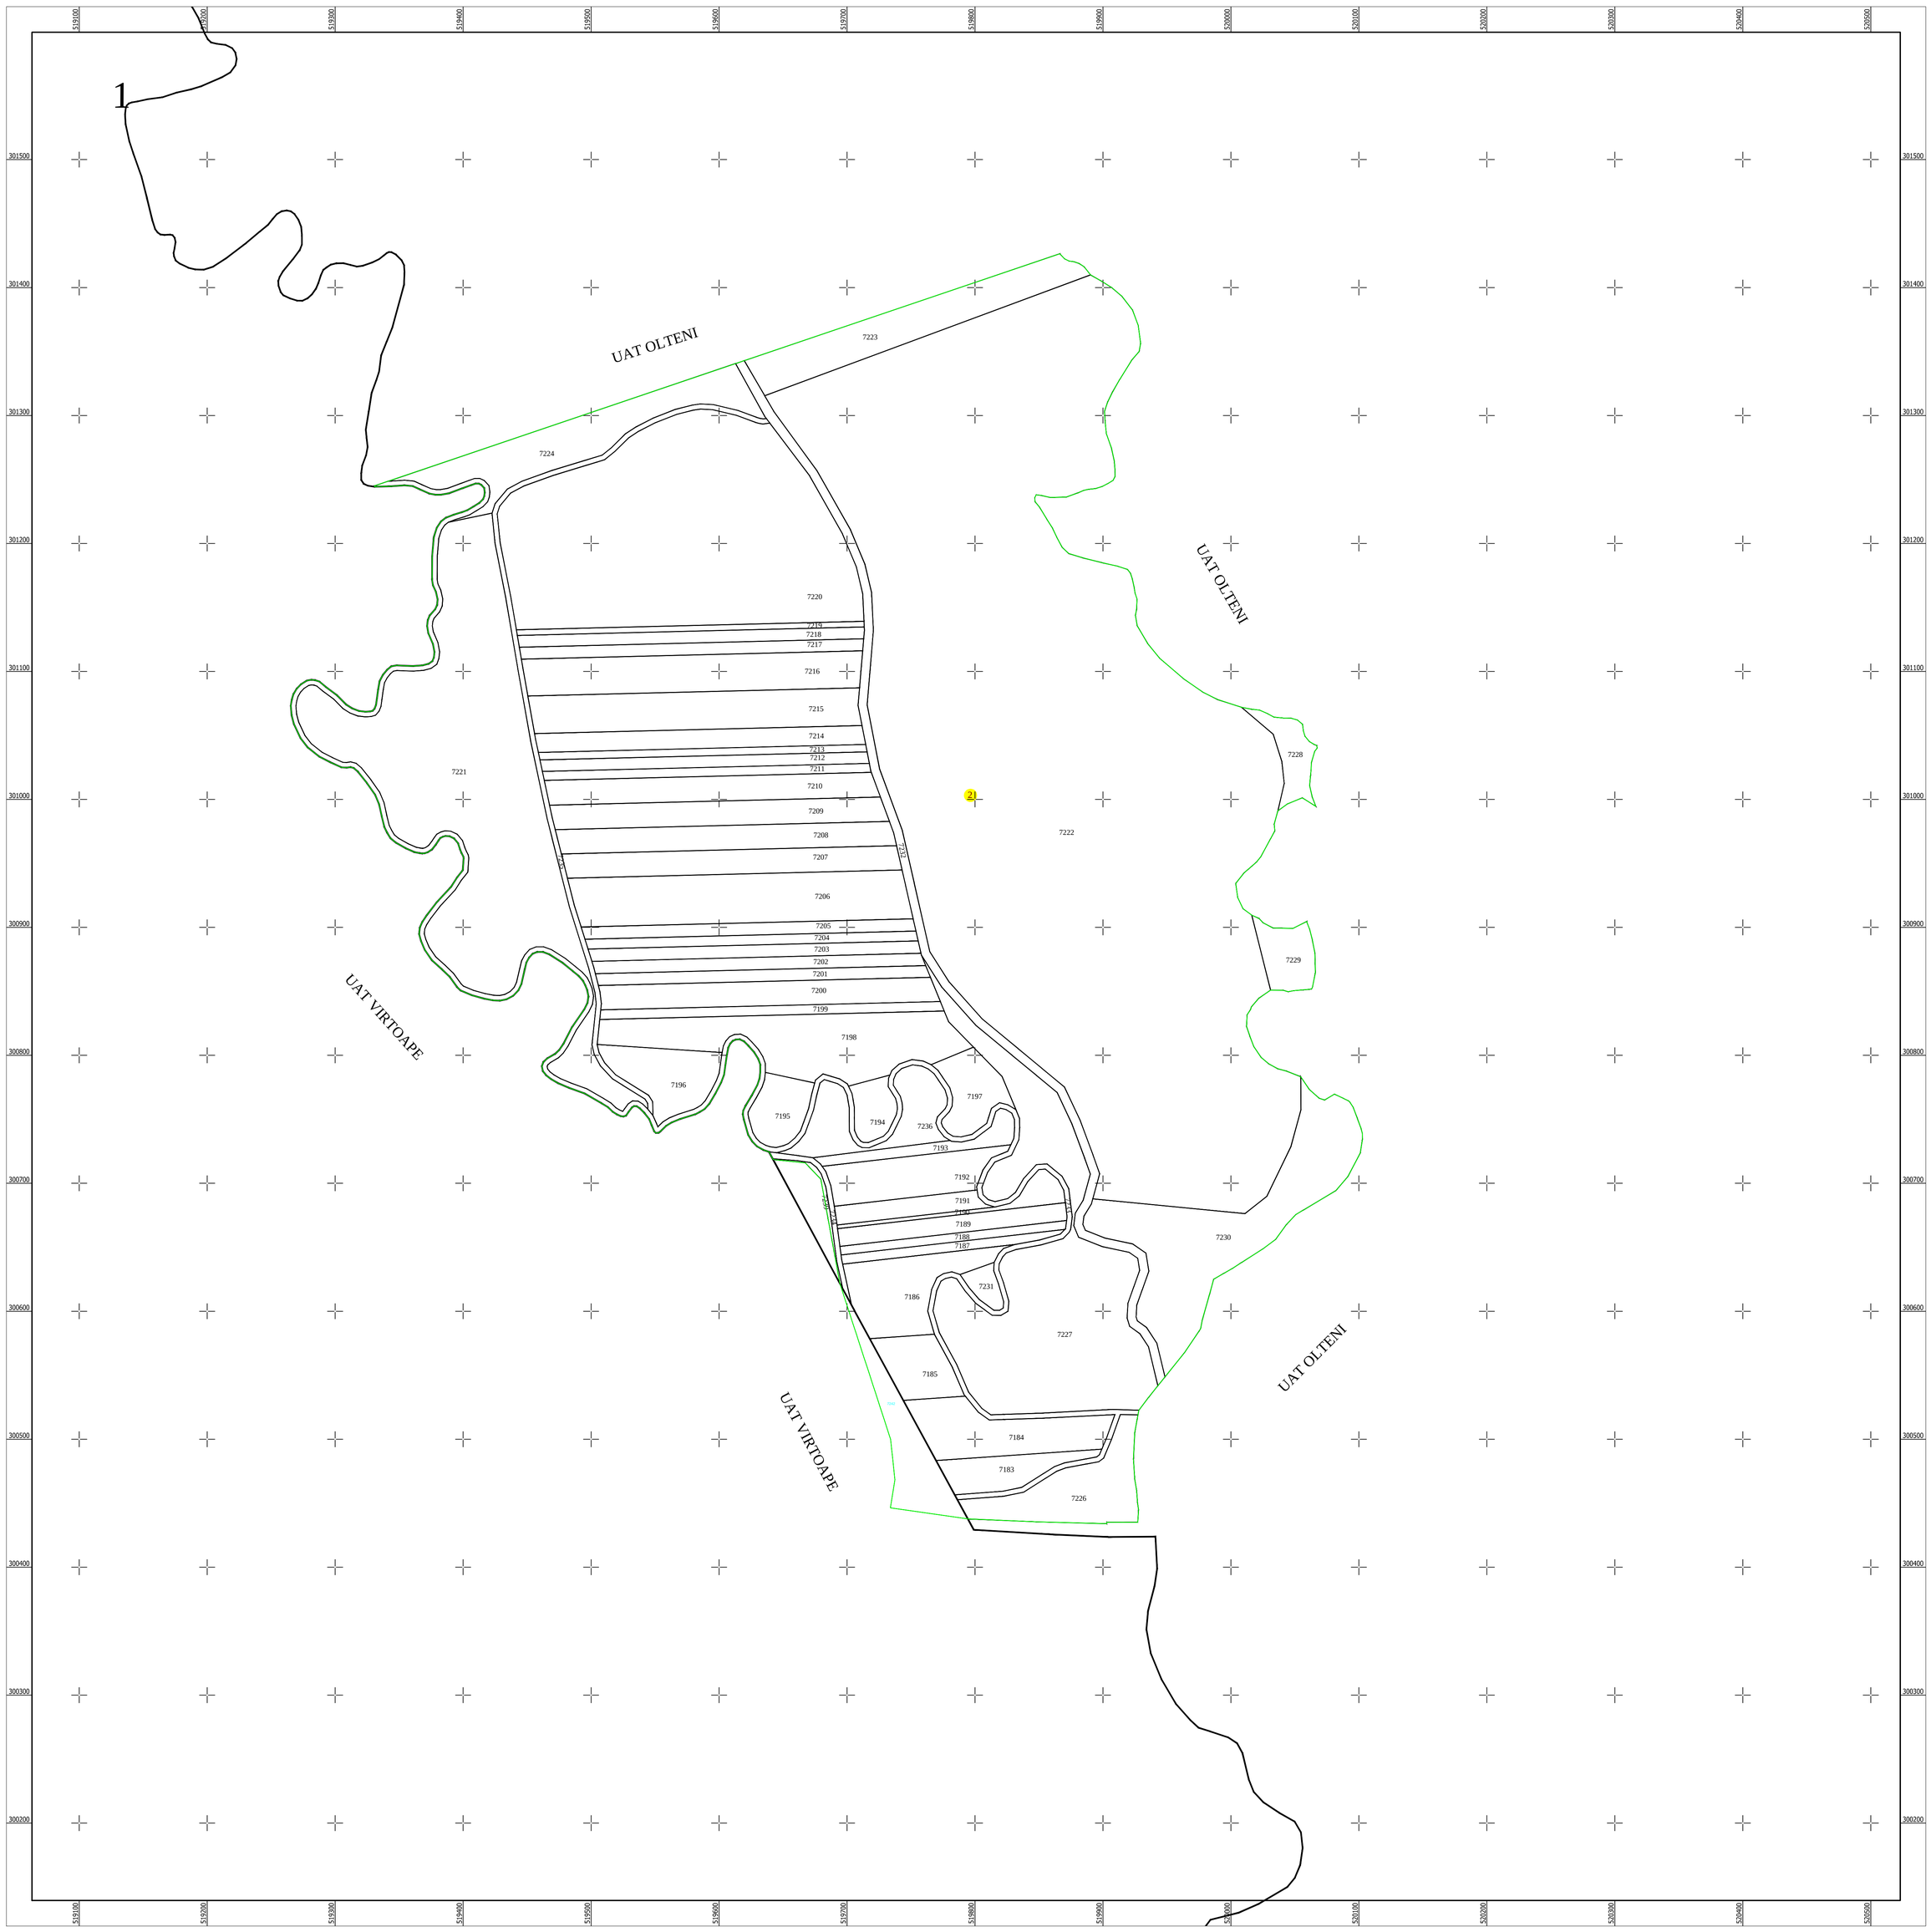

Schita dispunerii planselor

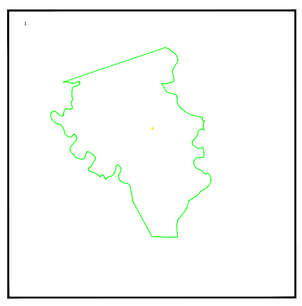

L E G E N D Ã

2	Numar sector cadastral
TELEORMAN	Judet
OLTENI	UAT
Olteni	Localitati
HC 20	Hidrografie
PLAN CADASTRAL	Titlu
Setor cadastral nr. 2	Subtitluri, Sector cadastral
1:2000	Scara
7214	ID

	Limita de judet
	Limita UAT
	Limita sectoarelor cadastrale
	Limita intravilan
	Limita imobil
	Limita constructiilor cu caracter permanent

Documente spre publicare

ANCPI

Servicii de înregistrare sistematică in Sistemul Integrat de Cadastru si Carte Funciară a imobilelor situate in UAT Olteni, jud. Teleorman

GEODETIC SYSTEMS SRL
Digitally signed by Alexandru Ionita
Data: aprilie 2024
Alexandru Ionita