



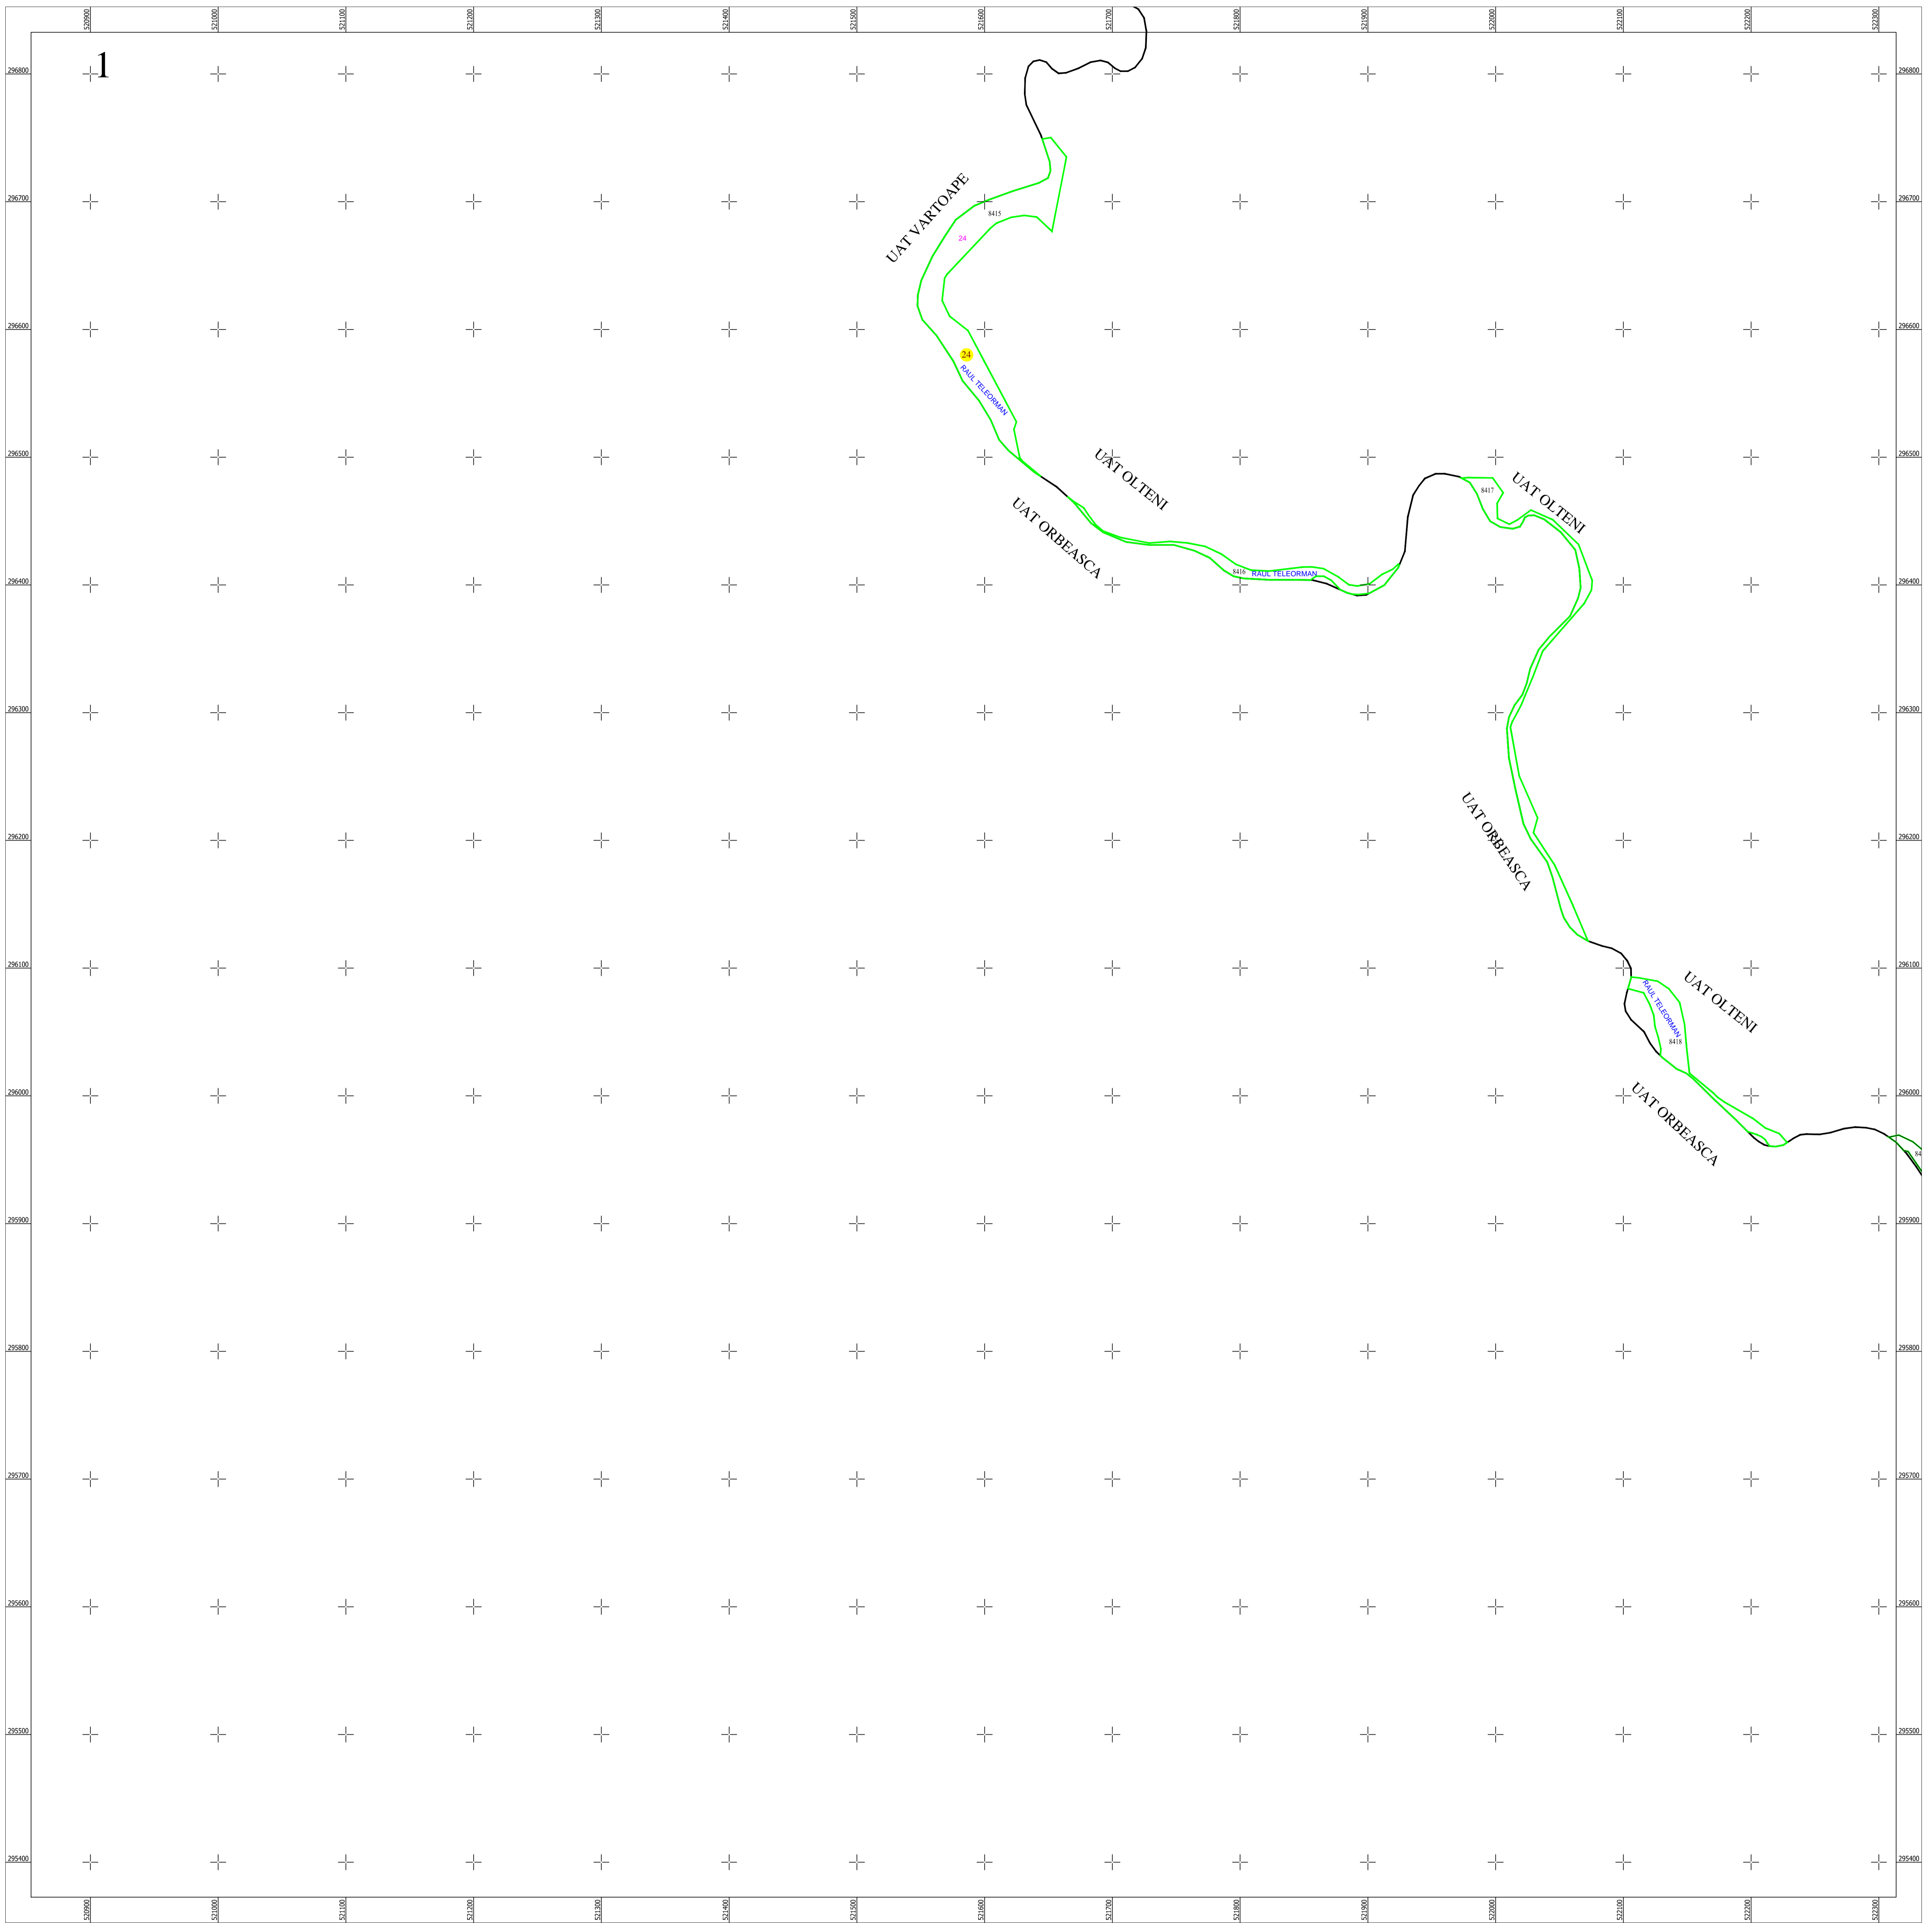

**PLAN CADASTRAL**  
 UAT OLTENI, judetul TELEORMAN  
 Sector cadastral nr. : 24  
 Scara 1:2000  
 Sistem de proiectie STEREO 70  
 Plansa 1/2

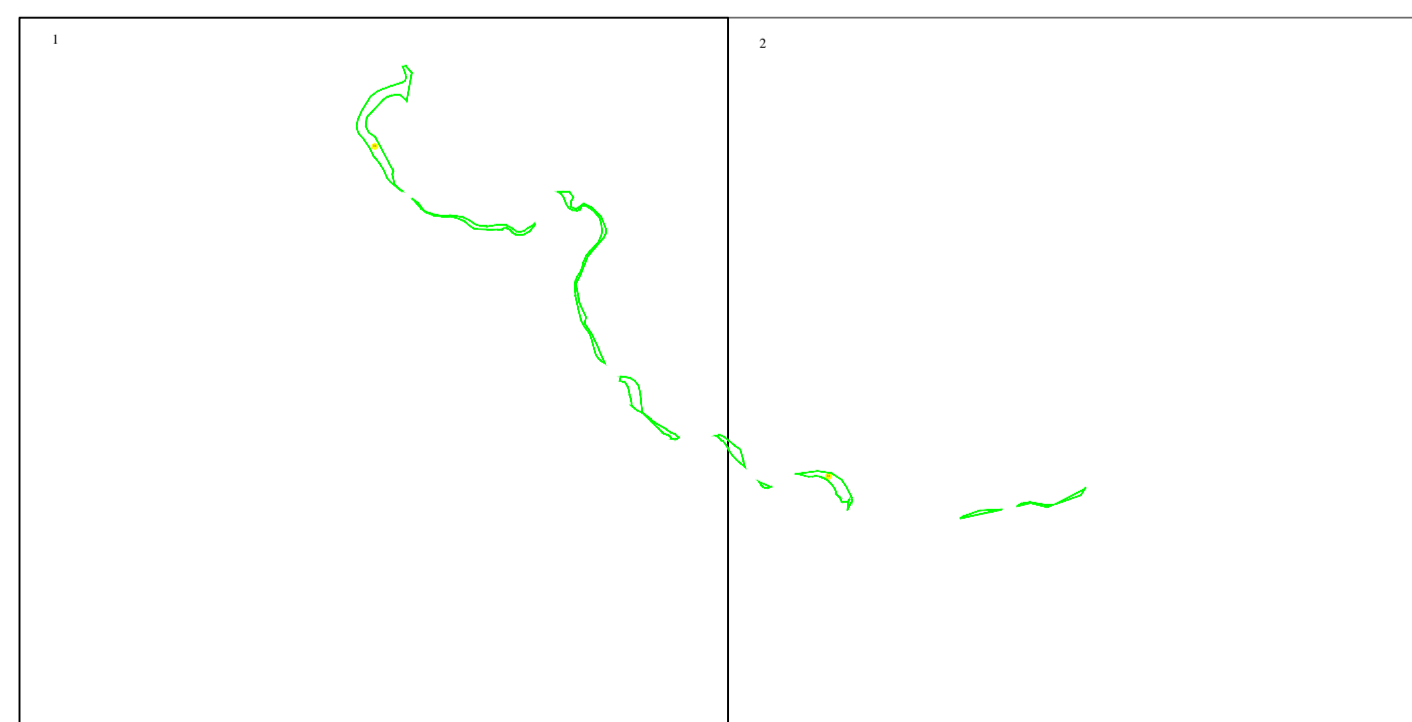

Schita dispunerii planselor



**LEGENDĂ**

24	Numar sector cadastral
TELEORMAN	Judet
OLTENI	UAT
Olteni	Localitati
PLAN CADASTRAL	Titlu
Setor cadastral nr. 24	Subtitluri, Sector cadastral
1:2000	Scara
8422	ID

	Limita de judet
	Limita UAT
	Limita sectoarelor cadastrale
	Limita intravilan
	Limita imobil
	Limita constructiilor cu caracter permanent

Documente spre publicare

<b>ANCPI</b>
<b>Servicii de înregistrare sistematică în Sistemul Integrat de Cadastru și Carte Funciară a imobilelor situate în UAT Olteni, jud. Teleorman</b>
GEODETC SYS S.R.L. Data FEBRUARIE 2025