



**PLAN CADASTRAL**  
 UAT OLTENI, judetul TELEORMAN  
 SECTOR 28  
 Scara 1:1000  
 Sistem de proiectie STEREO 70  
 Plansa 2/5

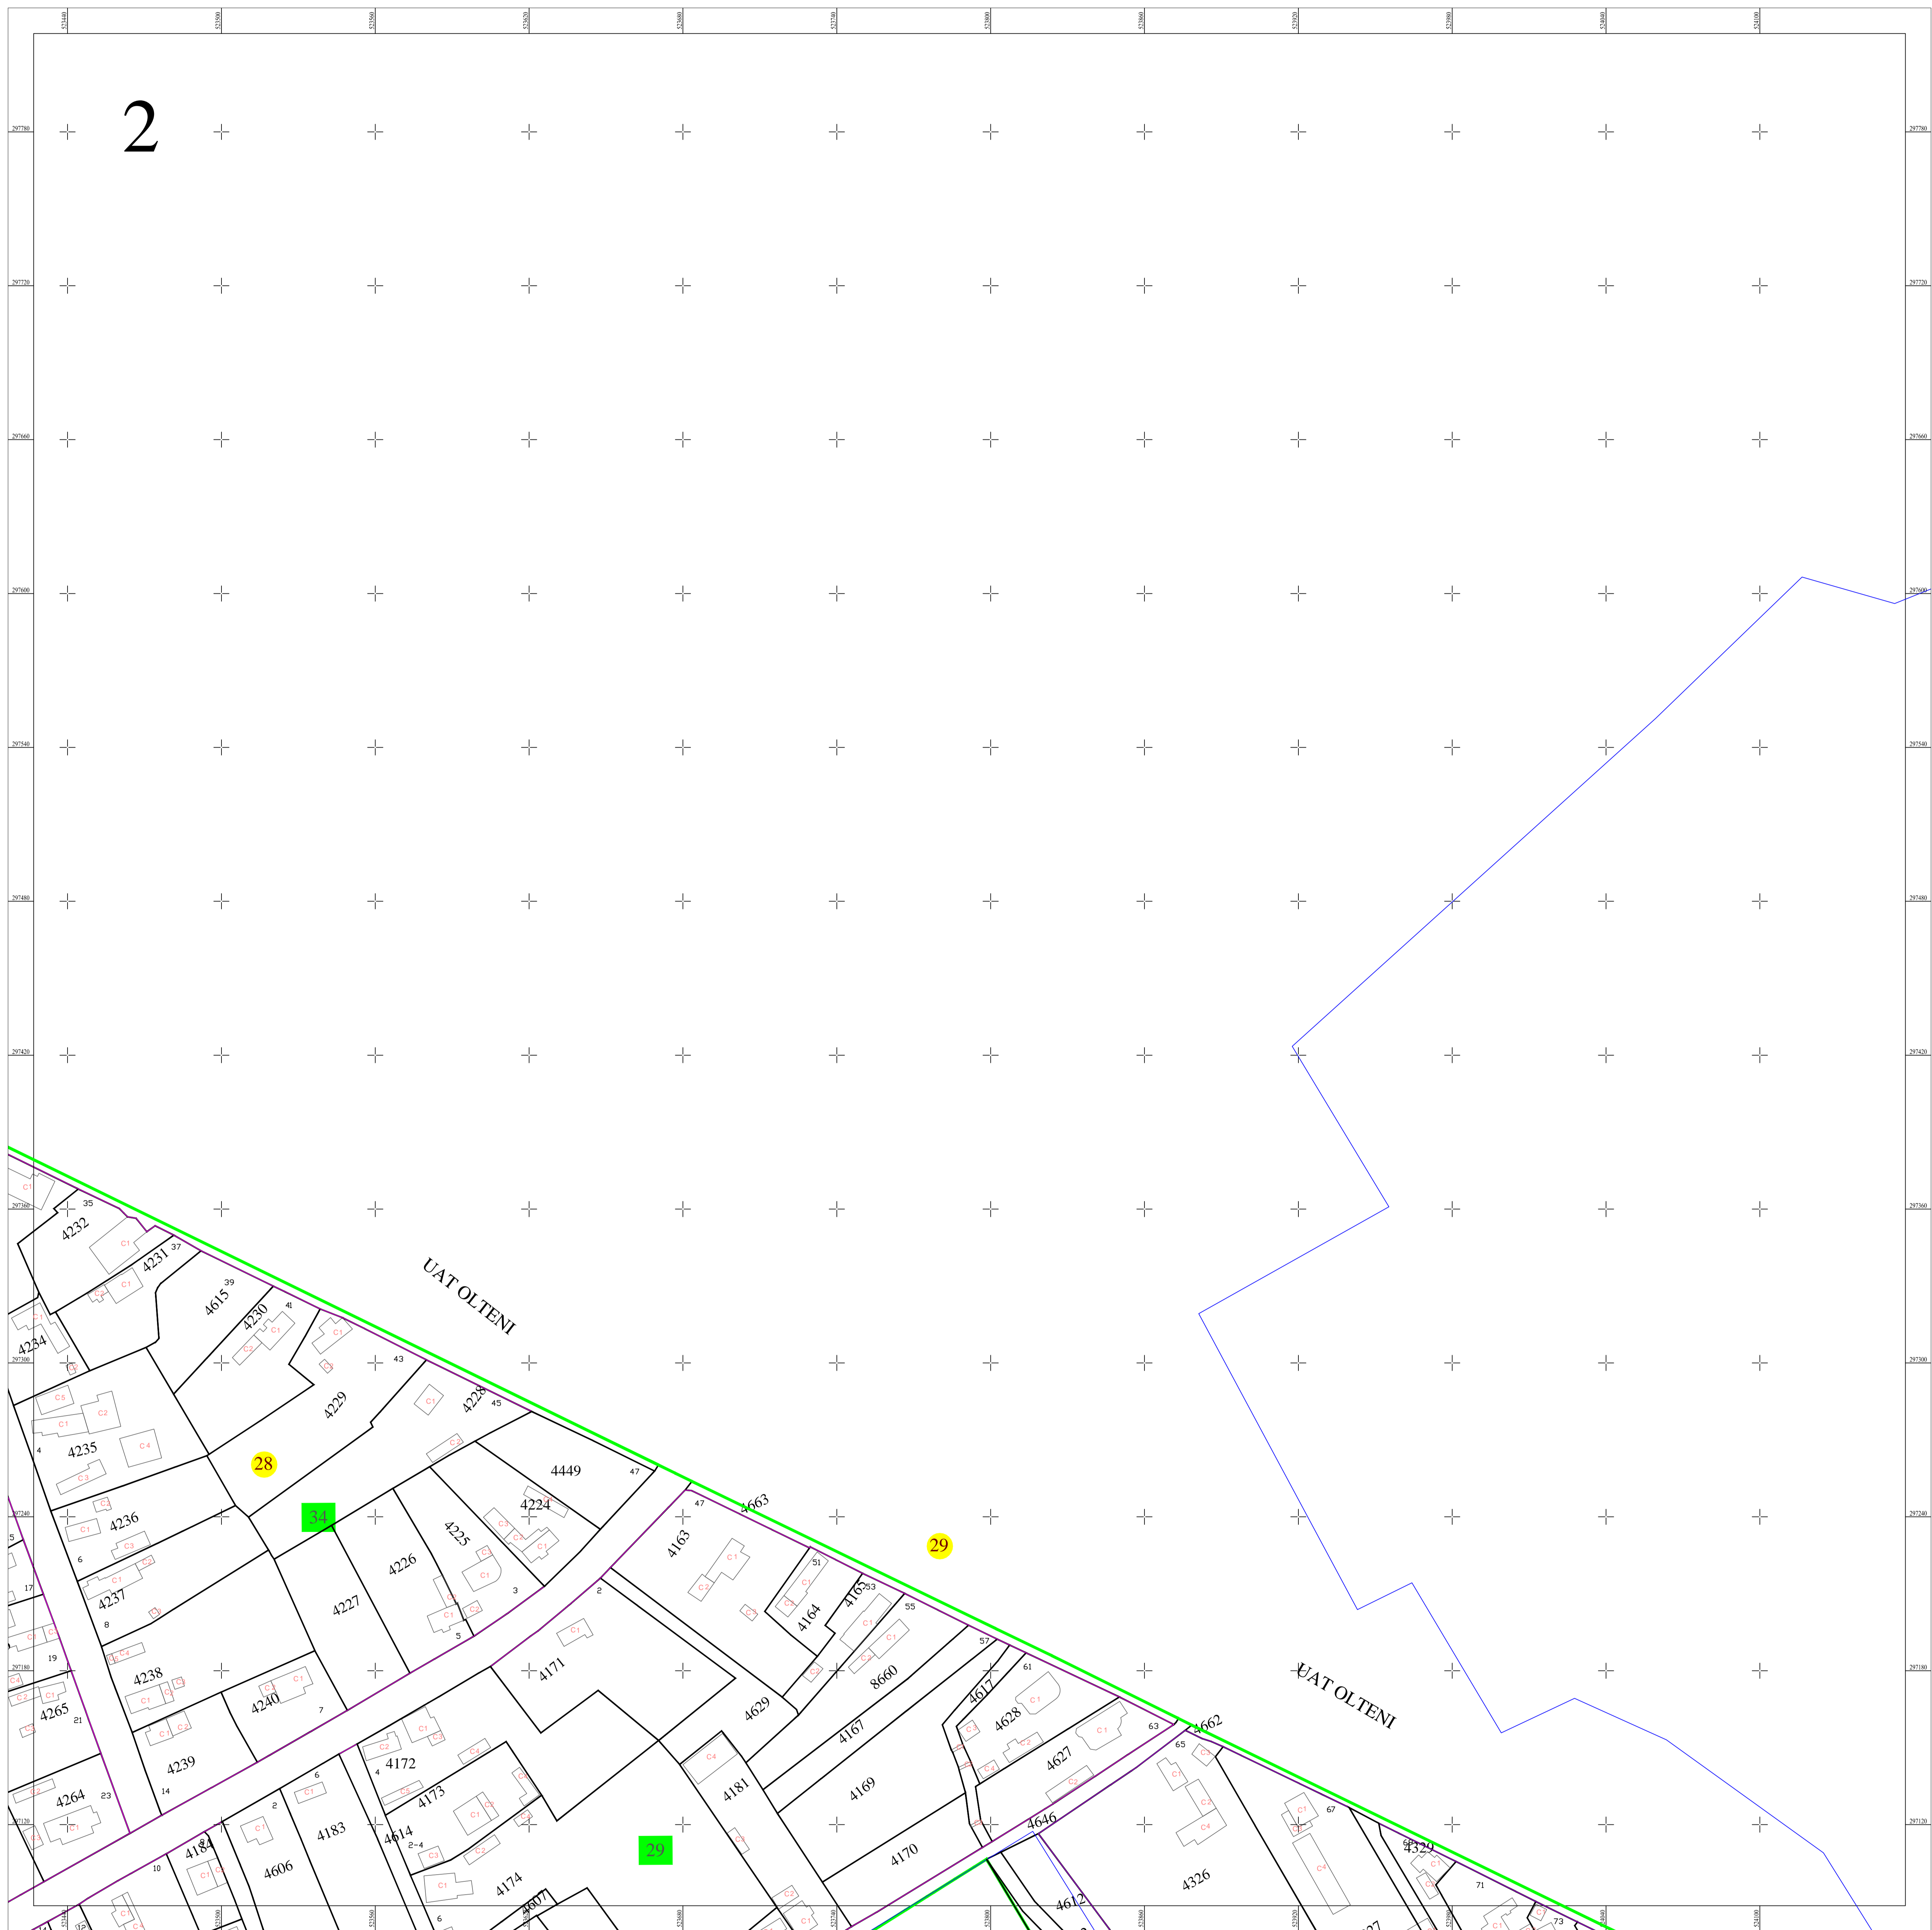

Schita dispunerii planselor

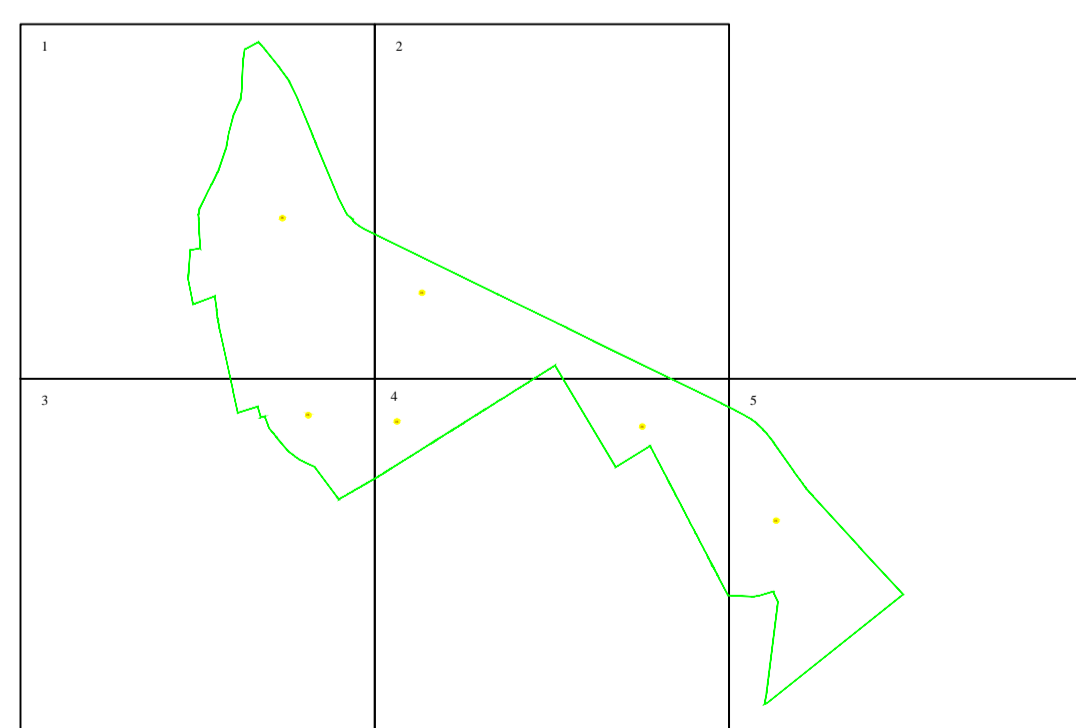

**LEGENDĂ**

28	Numar sector cadastral
TELEORMAN	Judet
OLTENI	UAT
OLTENI	Localitati
<b>PLAN CADASTRAL</b>	<b>Titlu</b>
Sector cadastral nr. 28	Subtitluri, Sector cadastral
1:1000	Scara
4410	ID
	Limita tarlalelor
	Limita de judet
	Limita UAT
	Limita sectoarelor cadastrale
	Limita intravilan
	Limita imobil
	Limita constructiilor cu caracter permanent

Documente spre publicare

<b>ANCPI</b>
<b>Servicii de înregistrare sistematică în Sistemul Integrat de Cadastru și Carte Funciară a imobilelor situate în UAT Olteni, jud. Teleorman</b>
S.C. GEODETIC SYS S.R.L. Data IANUARIE 2026