PLAN CADASTRAL

UAT OLTENI, judetul TELEORMAN

SECTOR 28

Scara 1:1000

Sistem de proiectie STEREO 70

Plansa 5/5

N

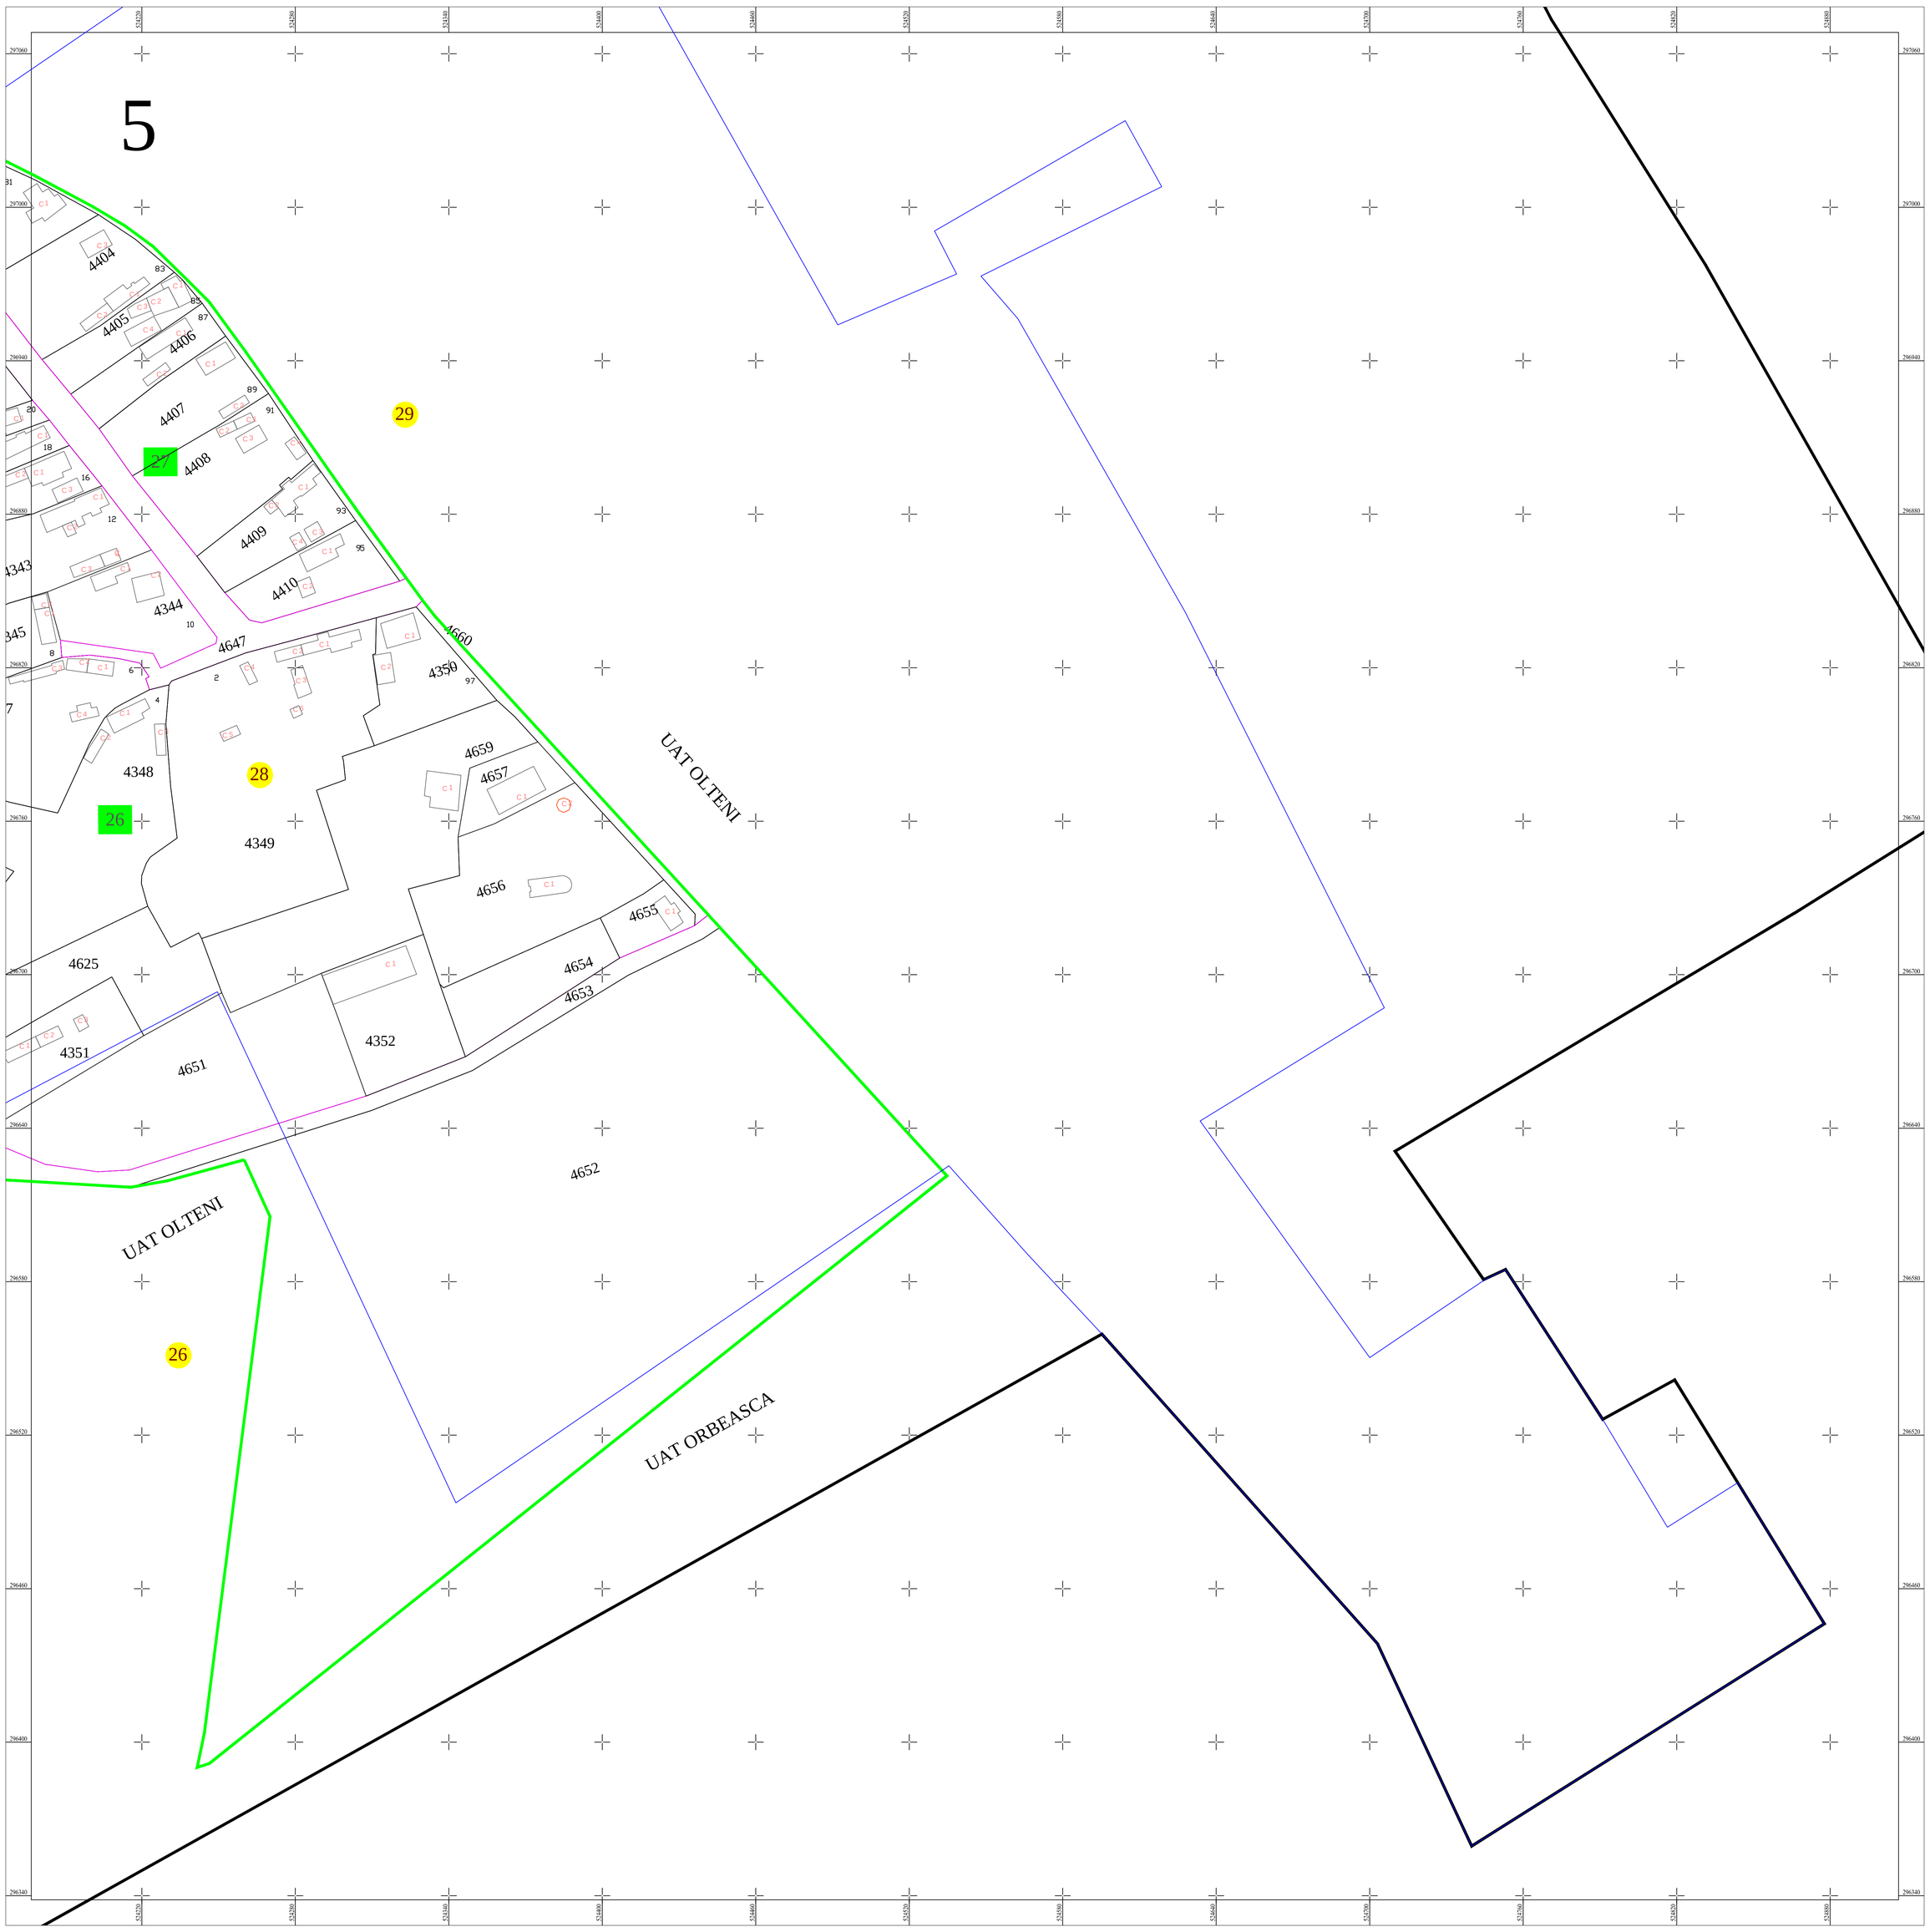

Schita dispunerii planselor

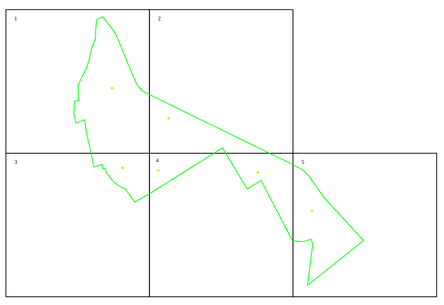

Documente spre publicare

L E G E N D Ã

28	Numar sector cadastral
TELEORMAN	Judet
OLTENI	UAT
OLTENI	Localitati
HC	Hidrografie
PLAN CADASTRAL	Titlu
Sector cadastral nr. 28	Subtitluri, Sector cadastral
1:1000	Scara
4410	ID

	Limita tarlalelor
	Limita de judet
	Limita UAT
	Limita sectoarelor cadastrale
	Limita intravilan
	Limita imobil
	Limita constructiilor cu caracter permanent

ANCPI

Servicii de înregistrare sistematică in Sistemul Integrat de Cadastru si Carte Funciară a imobilelor situate in UAT Olteni, jud. Teleorman

S.C. GEODETIC SYS S.R.L.

Alexandru Ionita

Semnat digital de Alexandru Ionita
Date: 2026.01.15 08:12:59 +02:00
Reason:
Location:

Data
IANUARIE 2026