



**PLAN CADASTRAL**  
 UAT OLTENI, judetul TELEORMAN  
 SECTOR 29  
 Scara 1:1000  
 Sistem de proiectie STEREO 70  
 Plansa 1/8

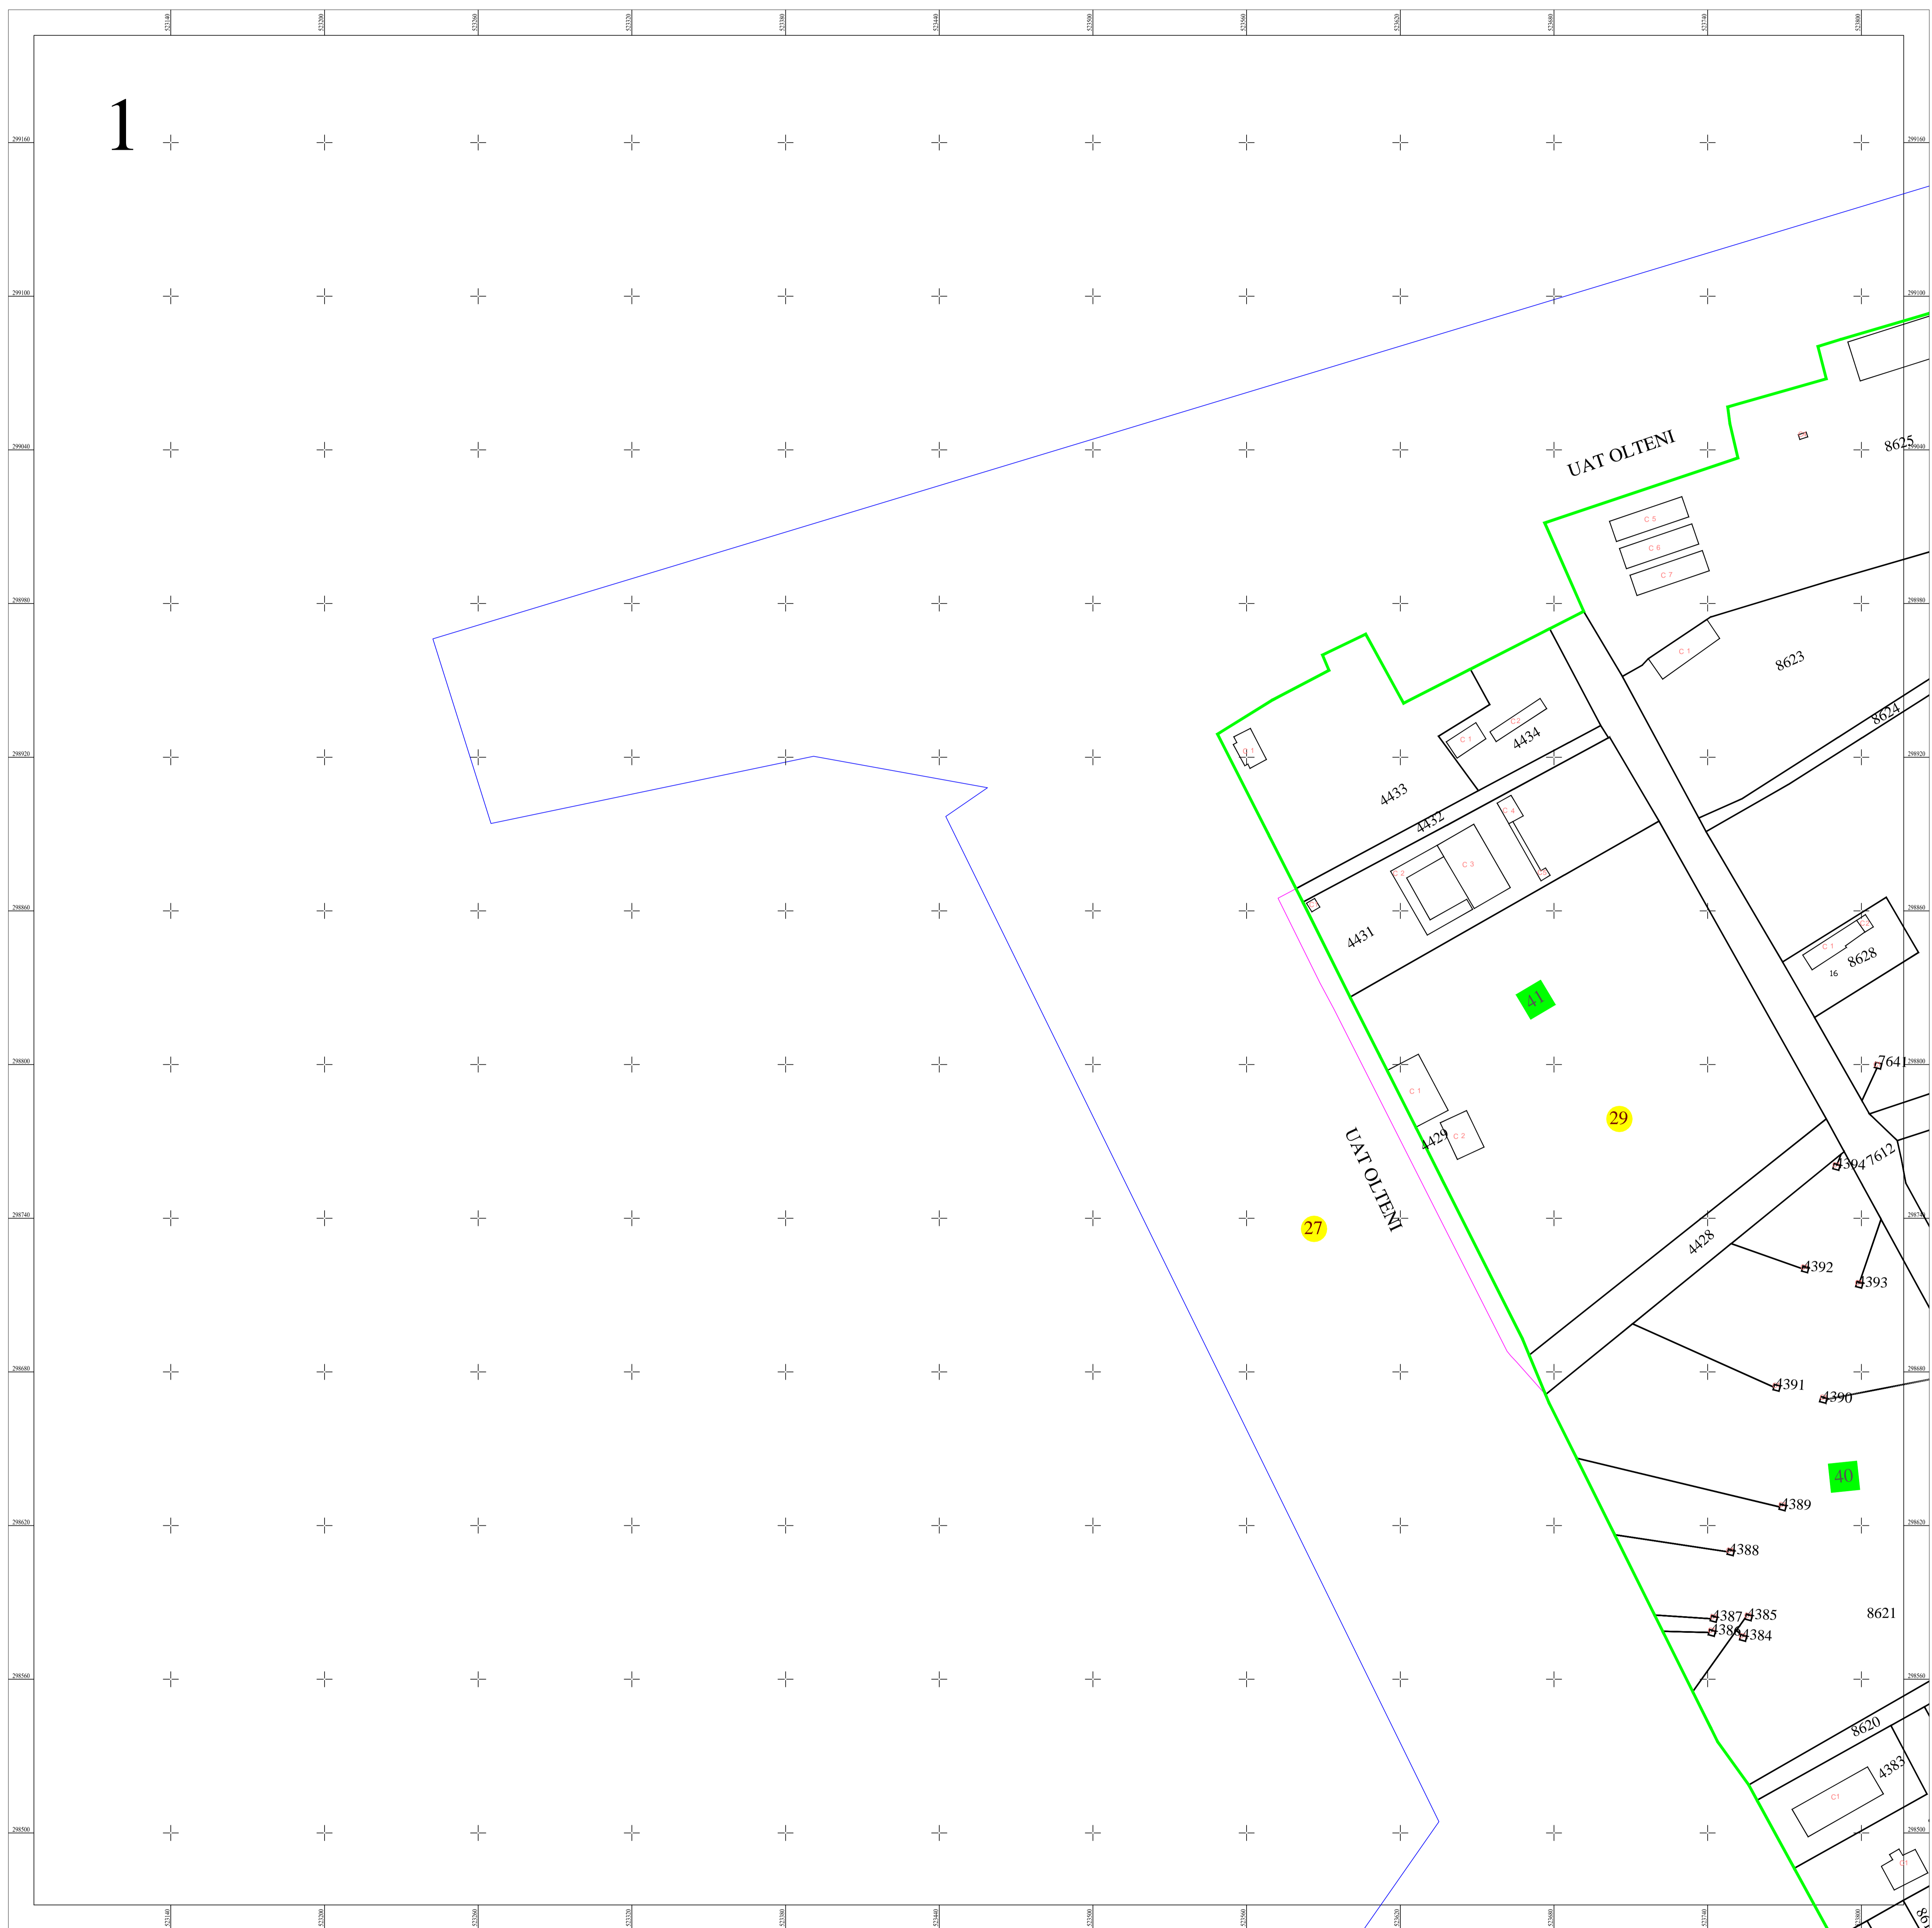

Schita dispunerii planselor

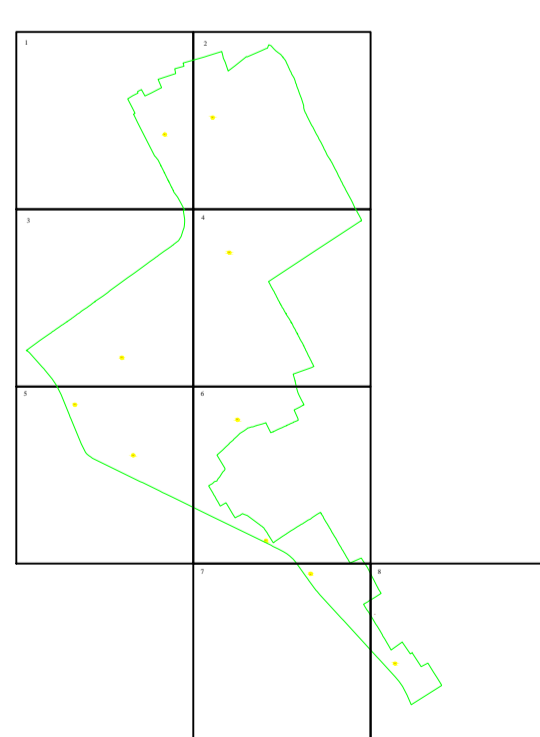

**LEGENDĂ**

29	Numar sector cadastral	
TELEORMAN	Judet	
OLTENI	UAT	
OLTENI	Localitati	
<b>PLAN CADASTRAL</b>	Titlu	
Sector cadastral nr. 29	Subtitluri, Sector cadastral	
1:1000	Scara	
8490	ID	
		Limita tarlalelor
		Limita de judet
		Limita UAT
		Limita sectoarelor cadastrale
		Limita intravilan
		Limita imobil
		Limita constructiilor cu caracter permanent

Documente spre publicare

<b>ANCPI</b>
<b>Servicii de înregistrare sistematică în Sistemul Integrat de Cadastru și Carte Funciară a imobilelor situate în UAT Olteni, jud. Teleorman</b>
S.C. GEODETIC SYS S.R.L. Data IANUARIE 2026