



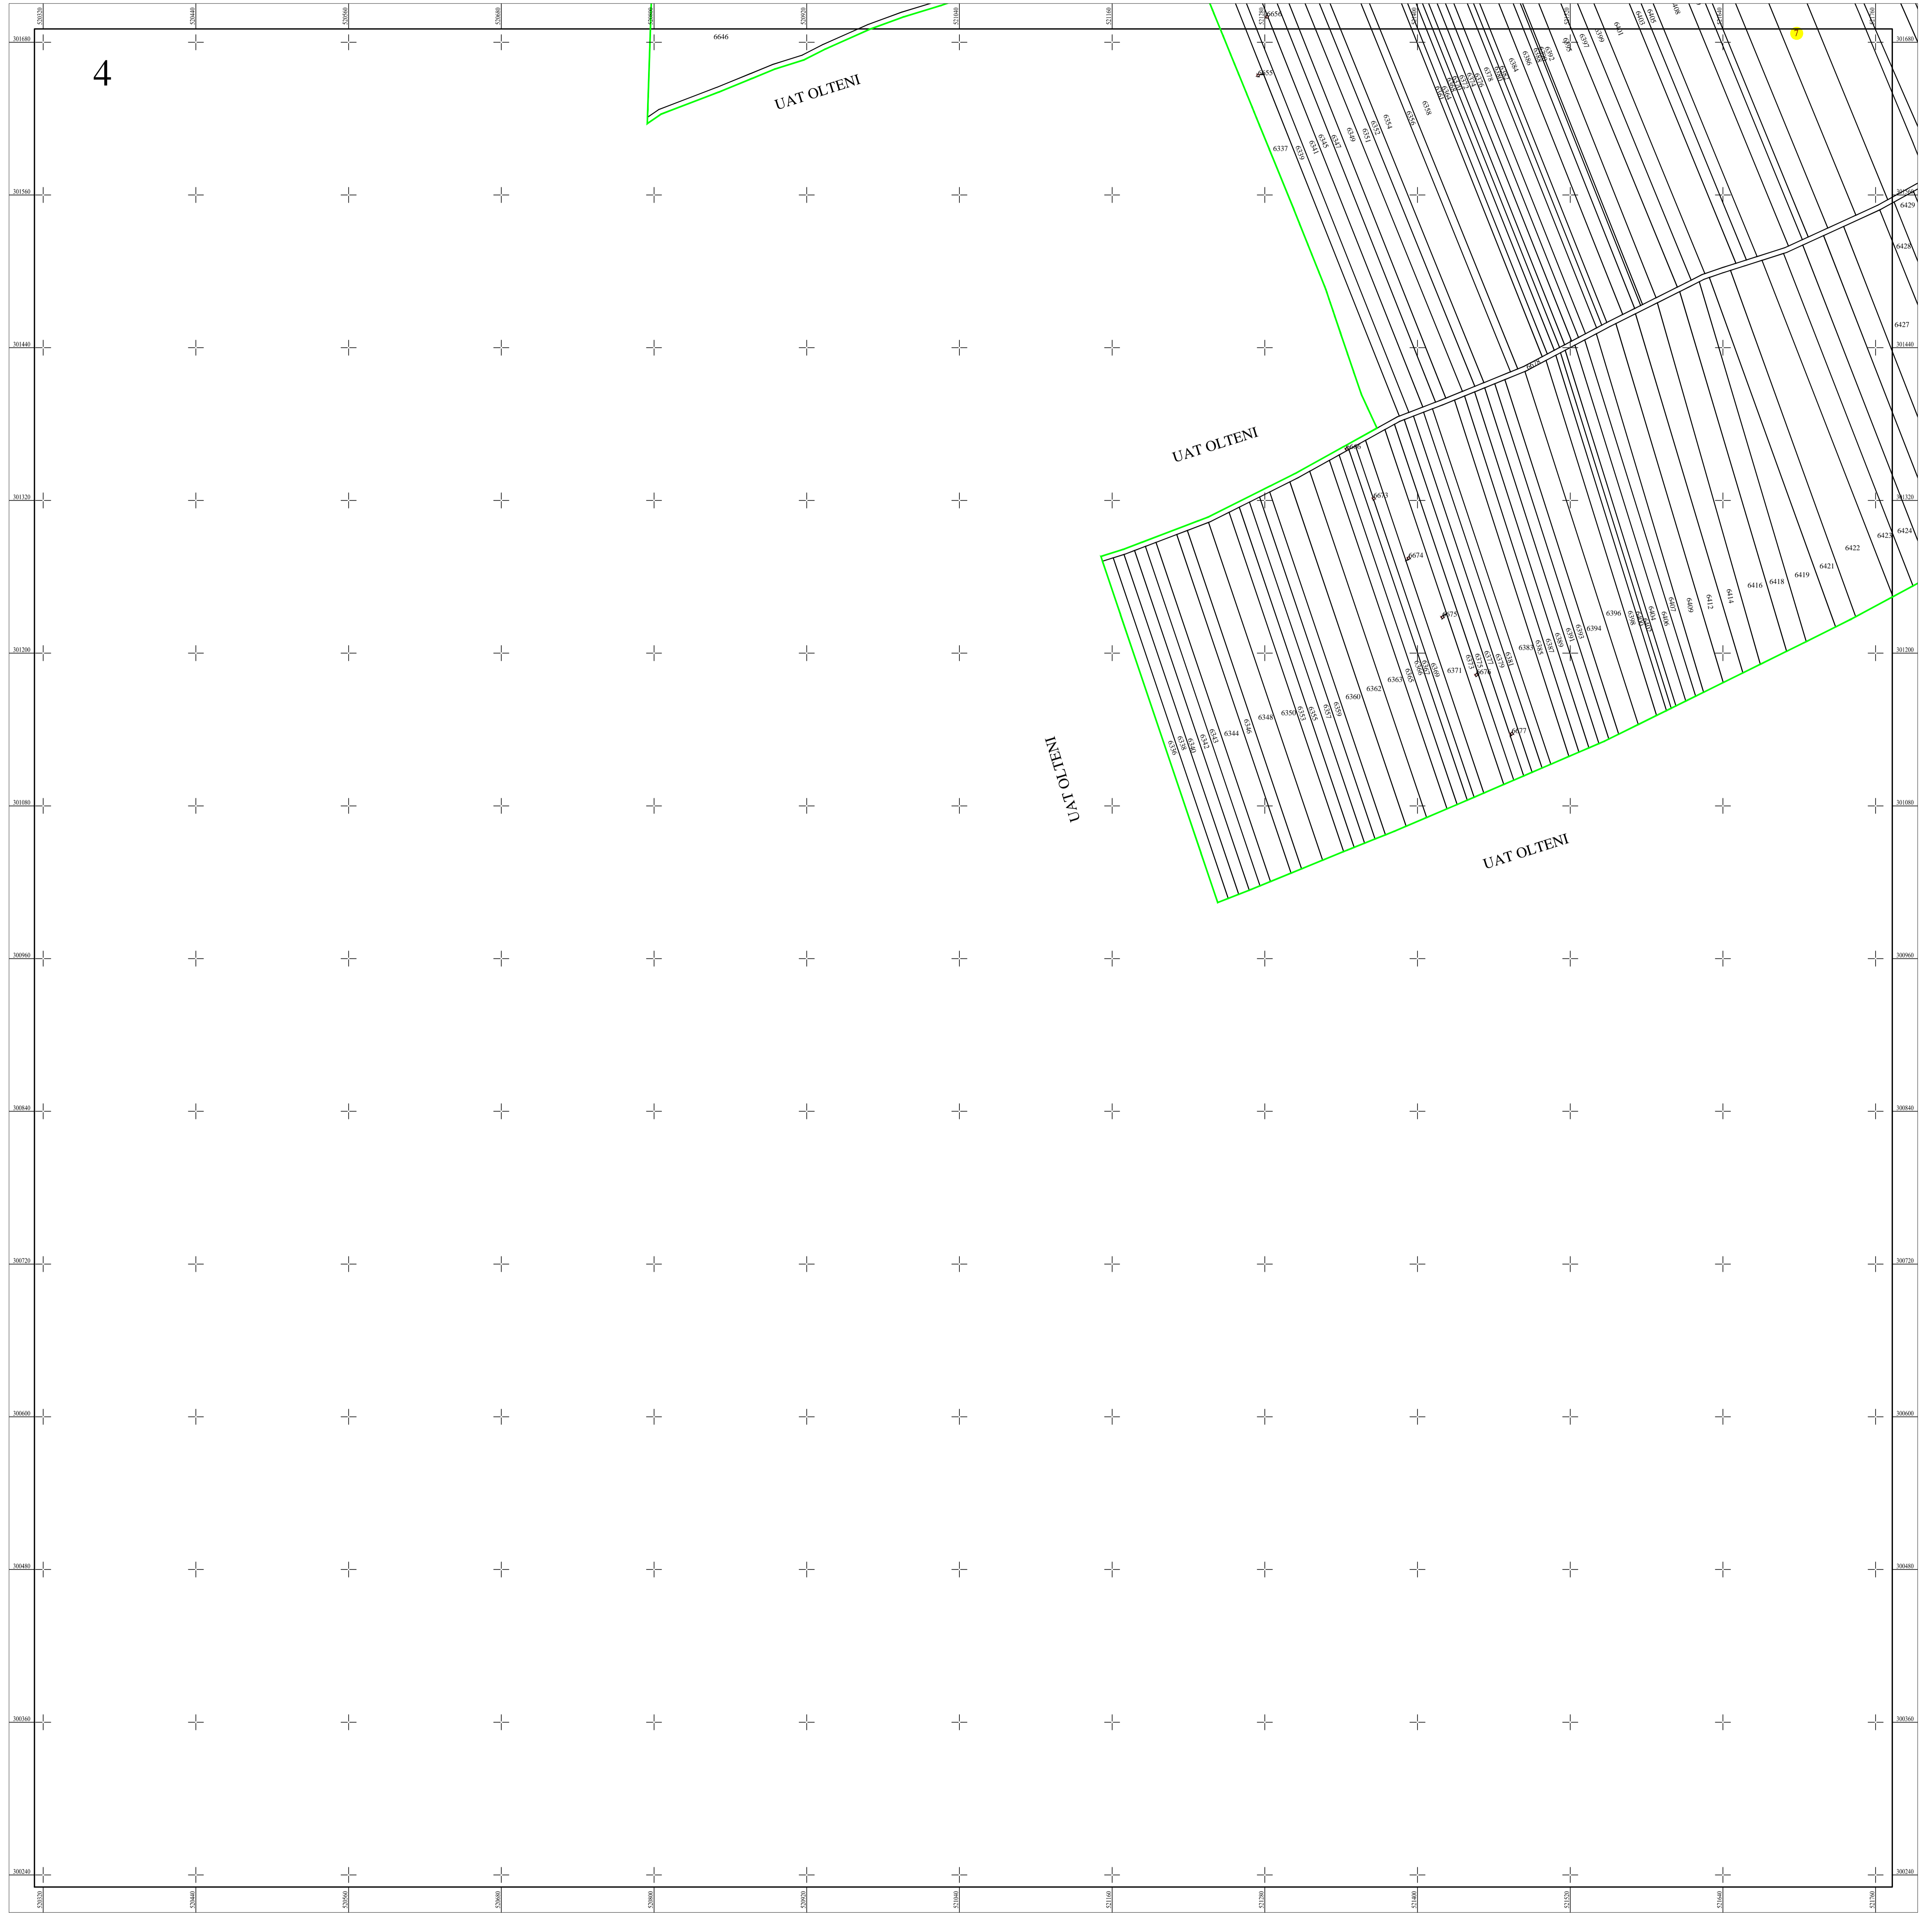

PLAN CADASTRAL
UAT OLTENI, judetul TELEORMAN
Sector cadastral nr. : 7
Scara 1:2000
Sistem de proiectie STEREO 70
Plansa 4/5

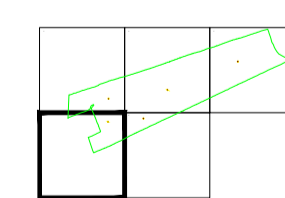

Schita dispunerii planselor



LEGENDĂ

7	Numar sector cadastral
TELEORMAN	Judet
OLTENI	UAT
Olteni	Localitati
PLAN CADASTRAL	Titlu
Setor cadastral nr. 7	Subtitluri, Sector cadastral
1:2000	Scara
6669	ID

	Limita de judet
	Limita UAT
	Limita sectoarelor cadastrale
	Limita intravilan
	Limita imobil
	Limita constructiilor cu caracter permanent

Documente spre publicare

ANCPI
Servicii de înregistrare sistematică în Sistemul Integrat de Cadastru și Carte Funciară a imobilelor situate în UAT Olteni, jud. Teleorman
GEODETIC SYS S.R.L. Data aprilie 2024