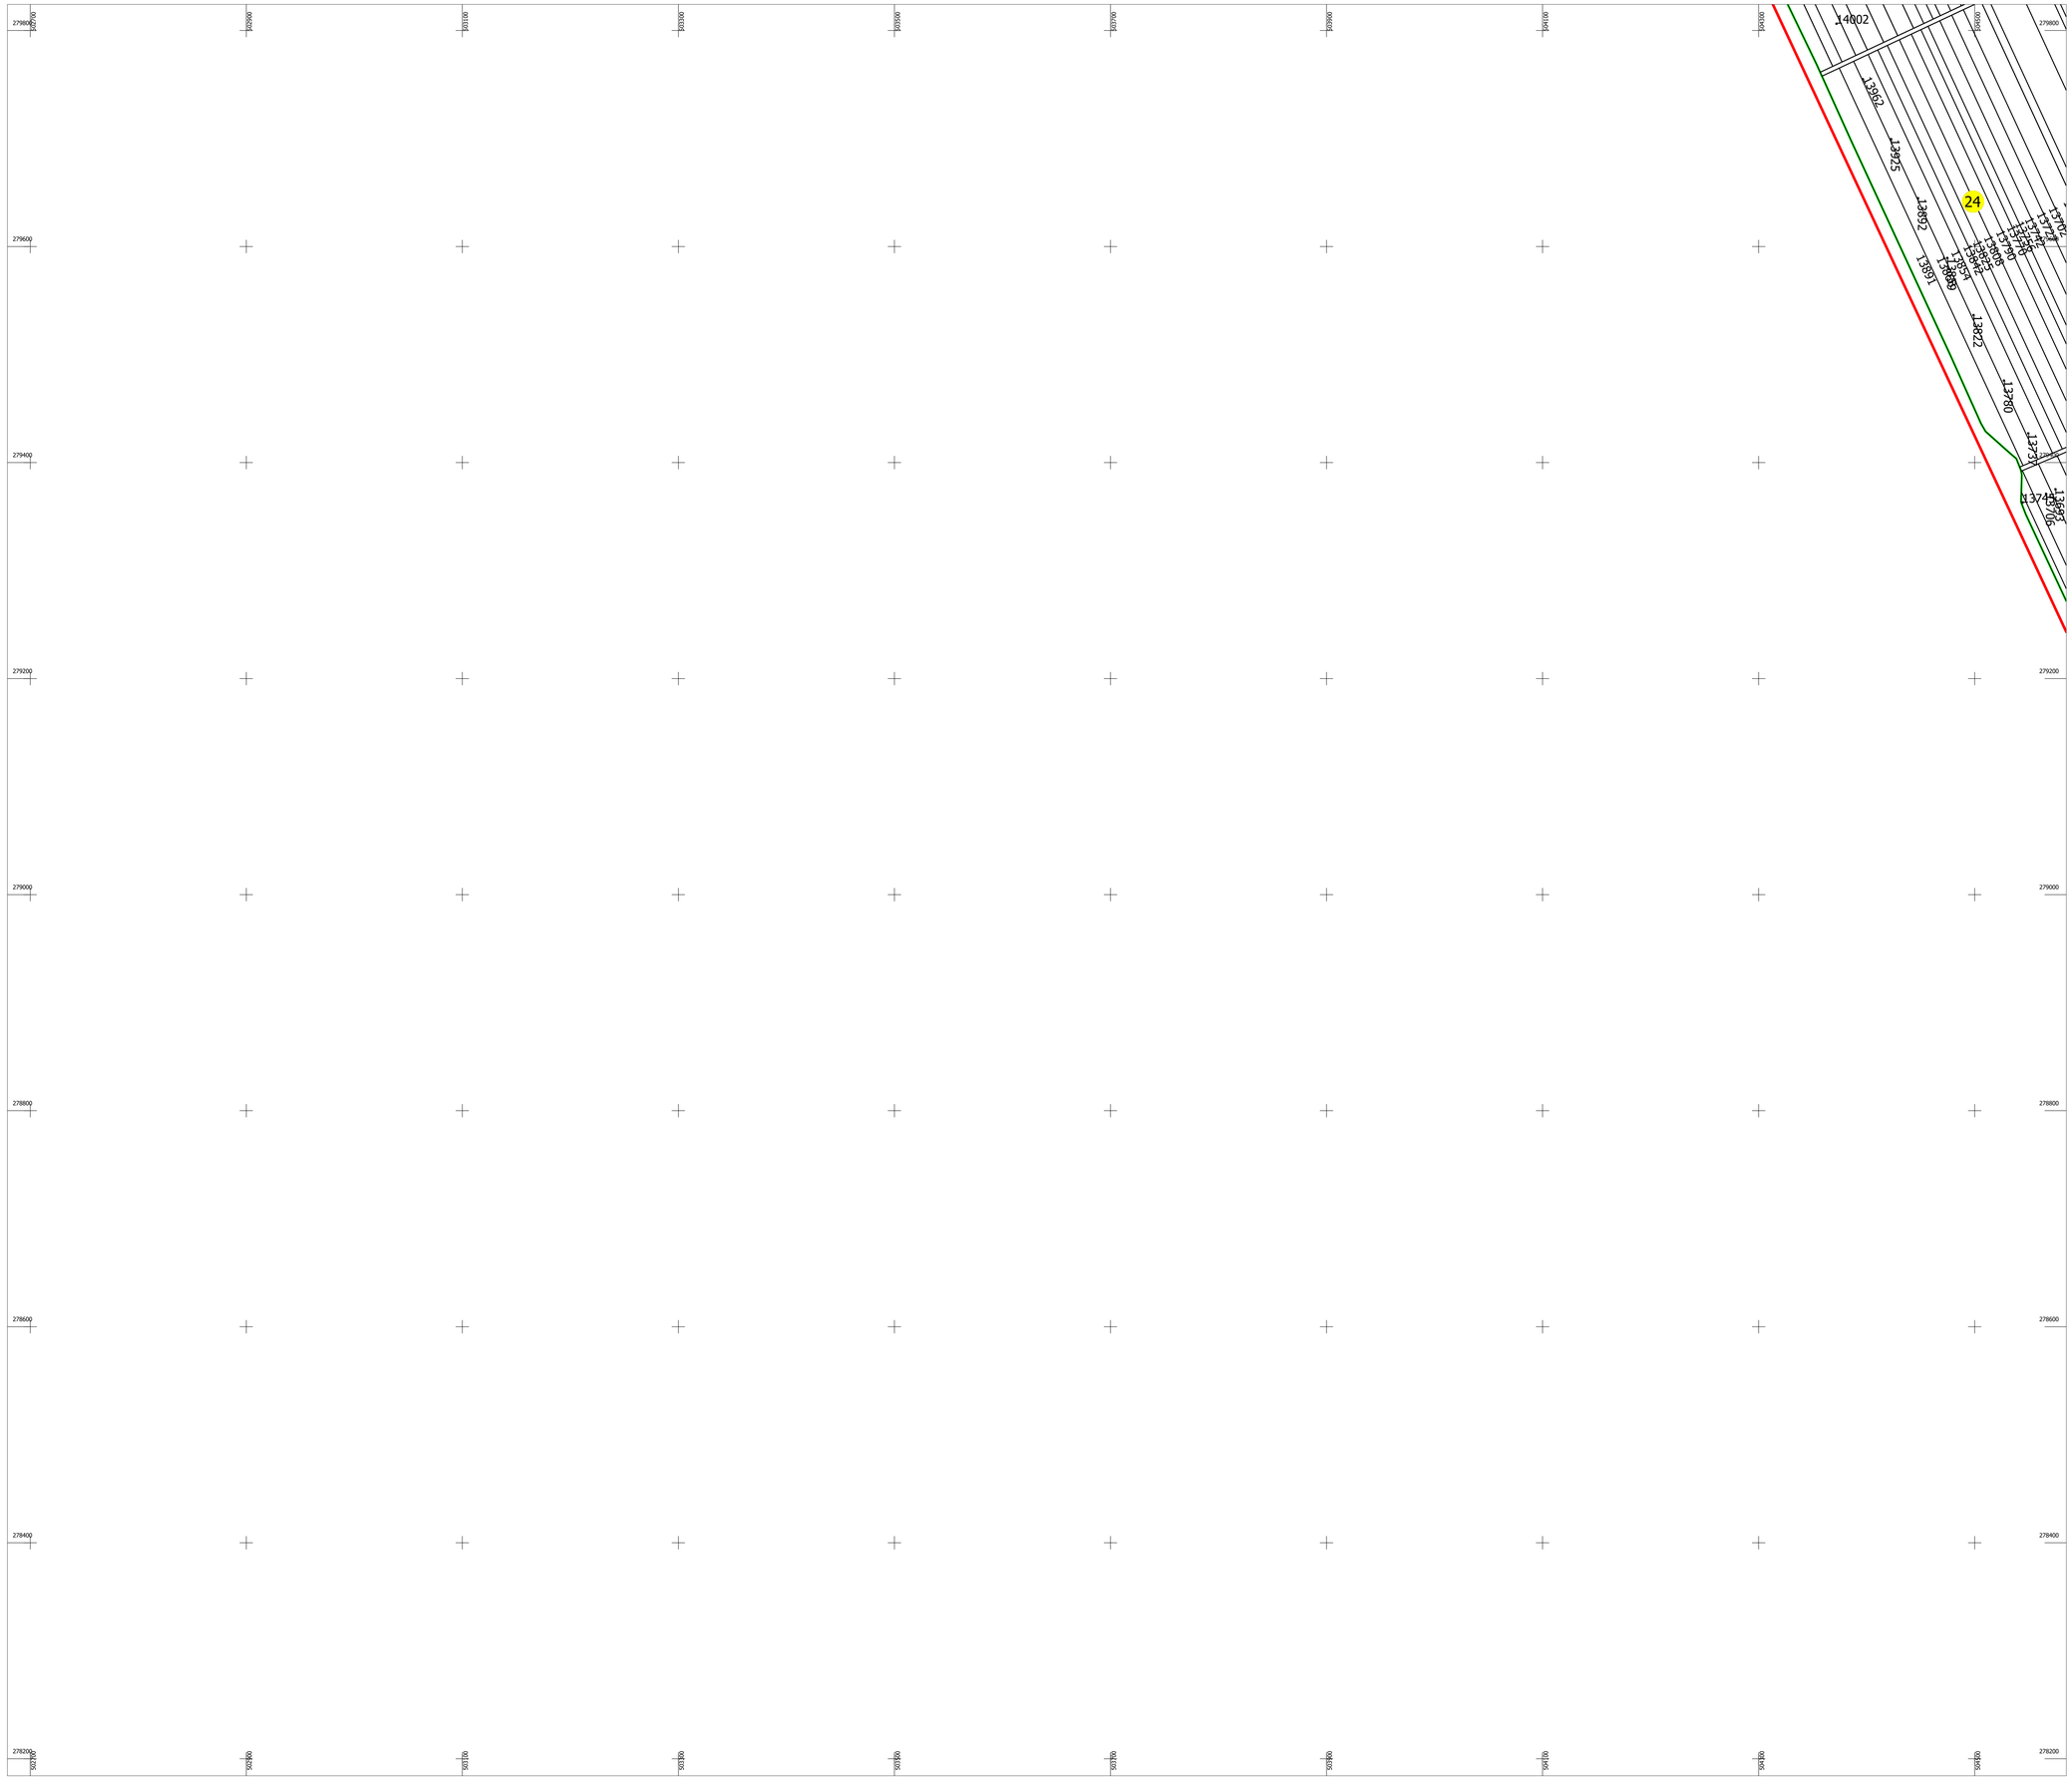


# PLAN CADASTRAL

UAT: PERETU

Judet: TELEORMAN

Sectoare cadastrale:

24

Scara 1:2000

Sistem de proiectie STEREO 1970

Plansa 42

N

Schita cu dispunerea sectorului

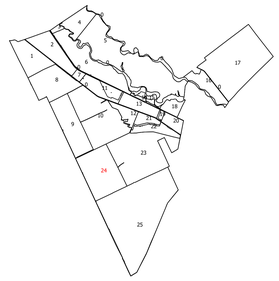

## Schema de dispunere a planselor

| | | |
|---|---|---|
| Plansa 33 | Plansa 34 | Plansa 35 |
| Plansa 41 | Plansa 42 | Plansa 43 |
| Plansa 49 | Plansa 50 | Plansa 51 |

## Legenda:

| | |
|---|---|
| | Limita sector cadastral |
| 1 | Numar sector cadastral |
| 42 | Numar tarla |
| | Limita imobil |
| | Limita constructie |
| 894 | ID imobil |
| . | Numar corp constructie |
| 47 | Numar postal |
| Parau | Toponimie |
| | Limita UAT si teritorii invecinate |
| | Limita intravilan |

Executant: S.C. GEOMATICS INTEGRATED SERVICES S.R.L.

S.C. KOMORA ENGINEERING S.R.L. – S.C. INGEO PROIECT S.R.L.

Data: MAI 2026

Acest document a fost semnat electronic de catre Paul-Daniel DUMITRU, reprezentant al S.C. GEOMATICS INTEGRATED SERVICES S.R.L

Copie spre publicare