PLAN CADASTRAL

Scara : 1 :2000 sistem de proiectie STEREO 70

Judetul :TIMIS

UAT :SAG

Sectorul cadastral :17

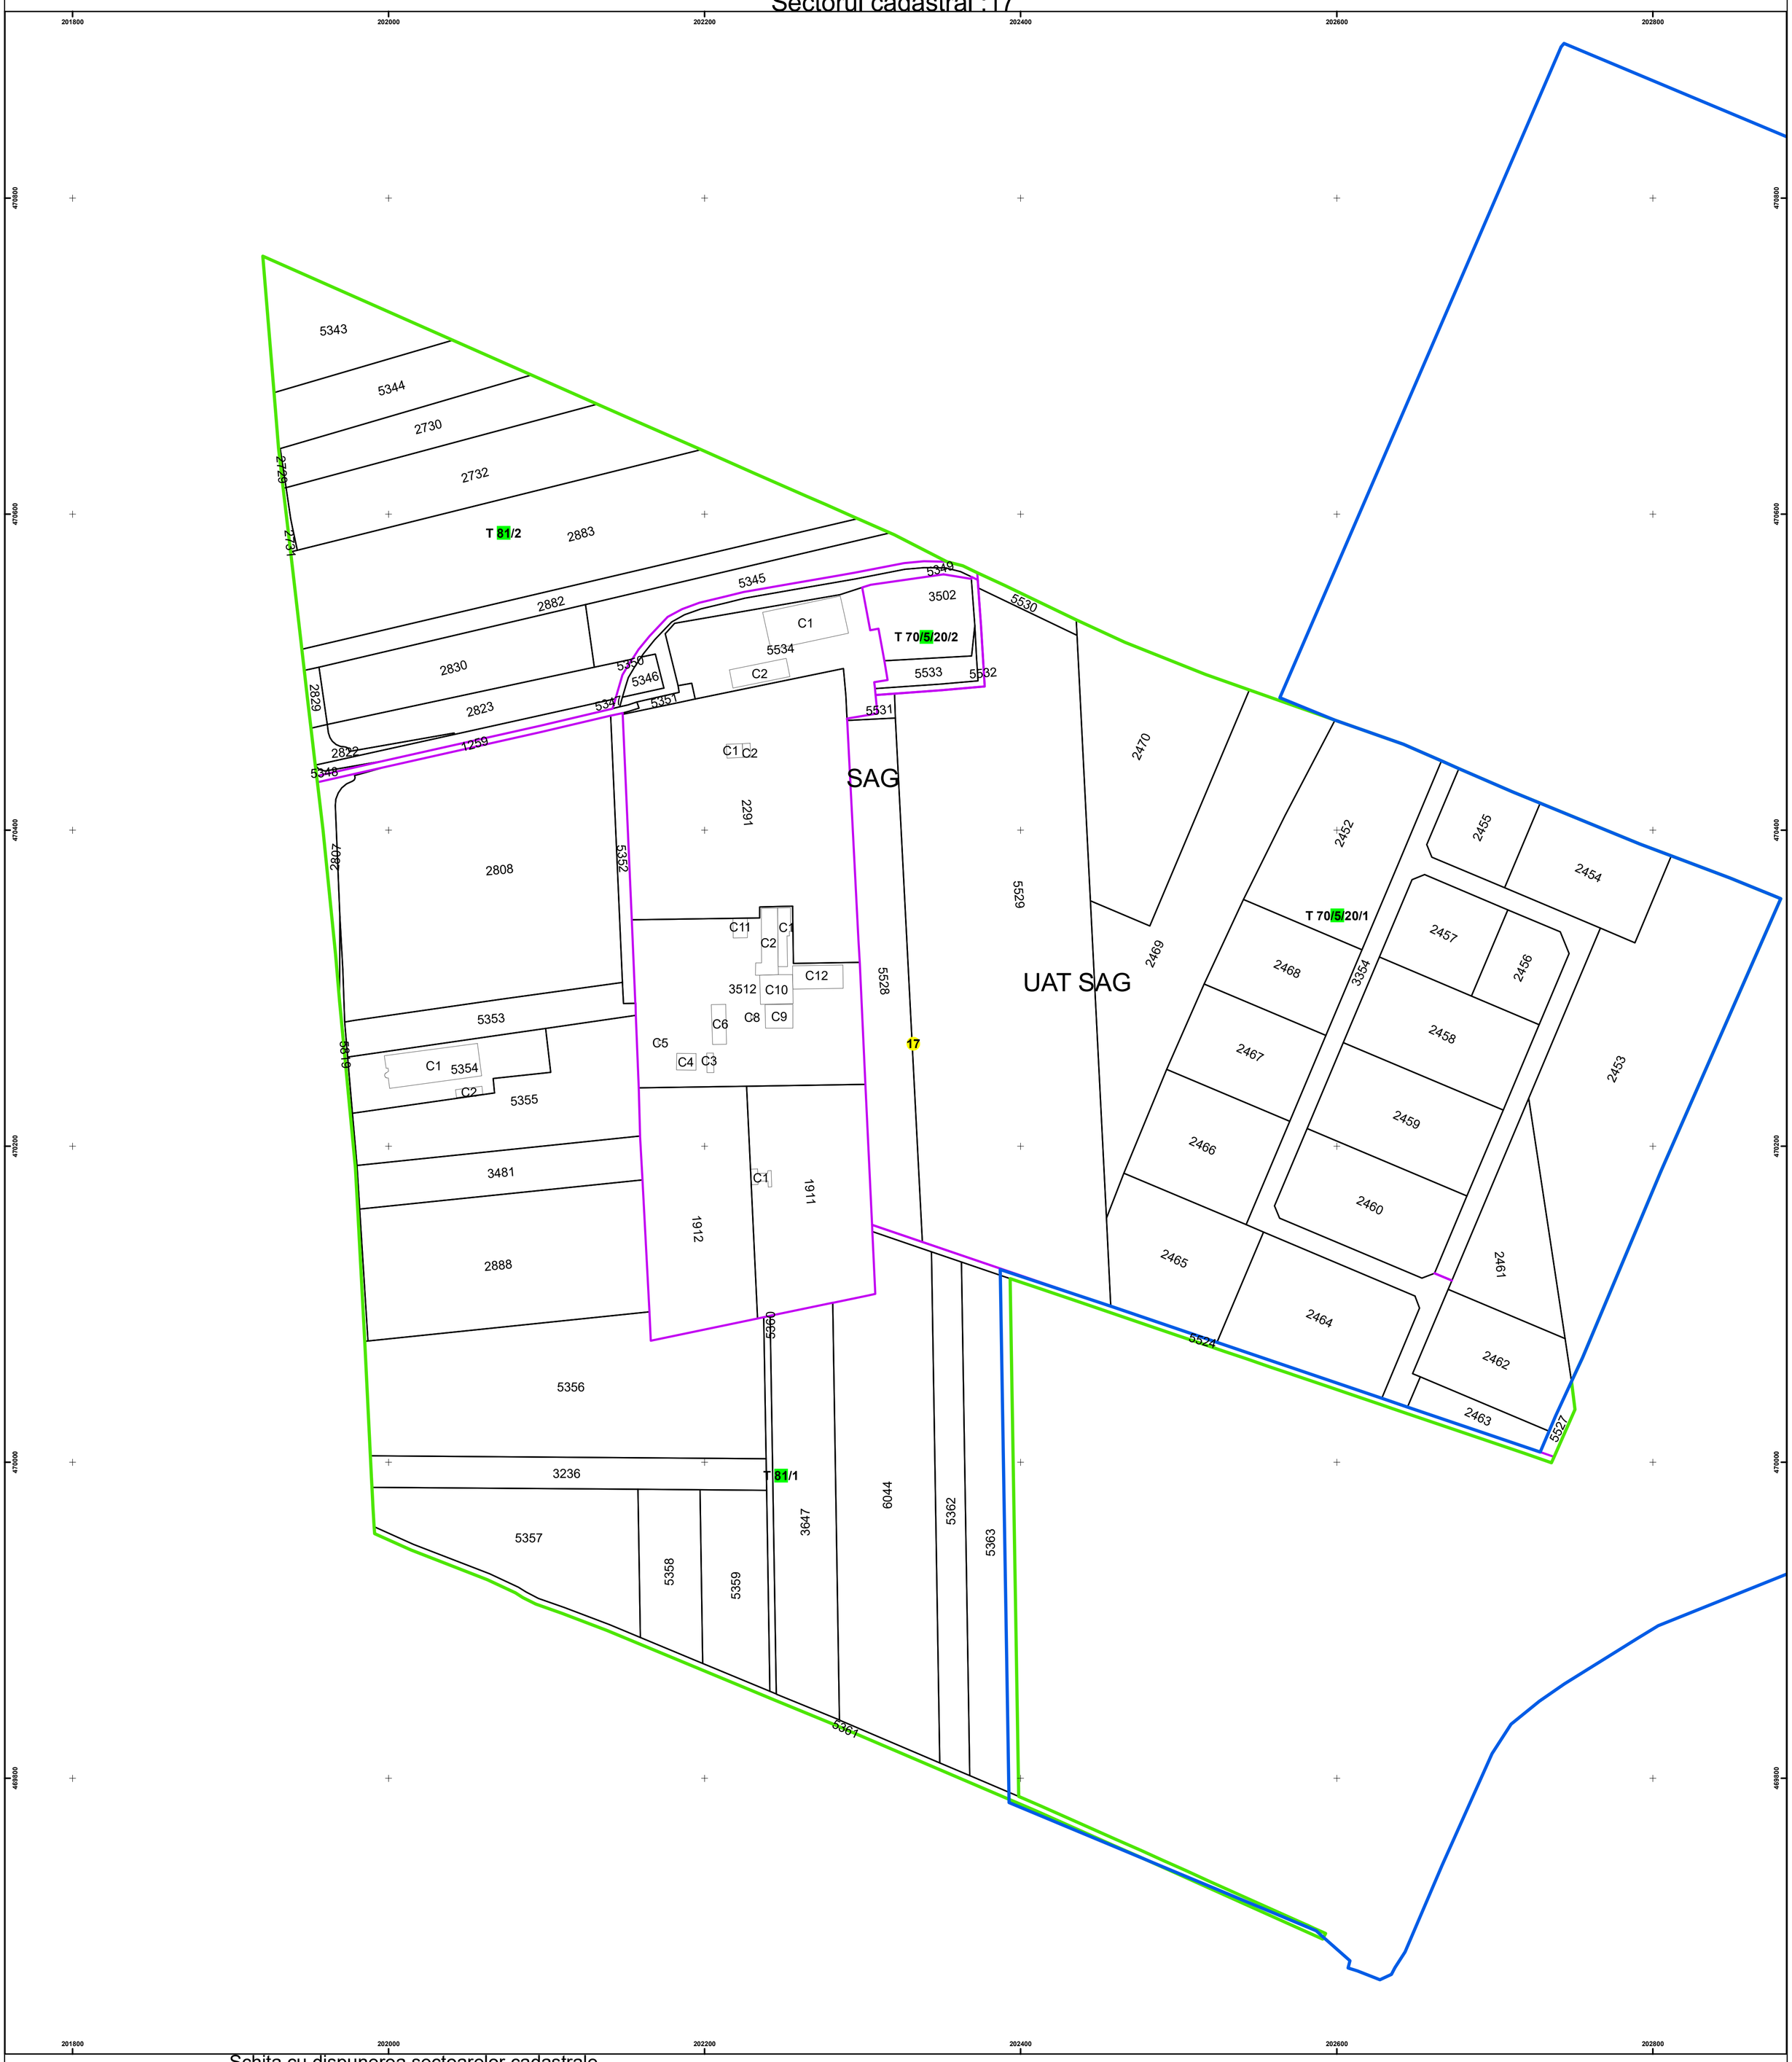

Schita cu dispunerea sectoarelor cadastrale

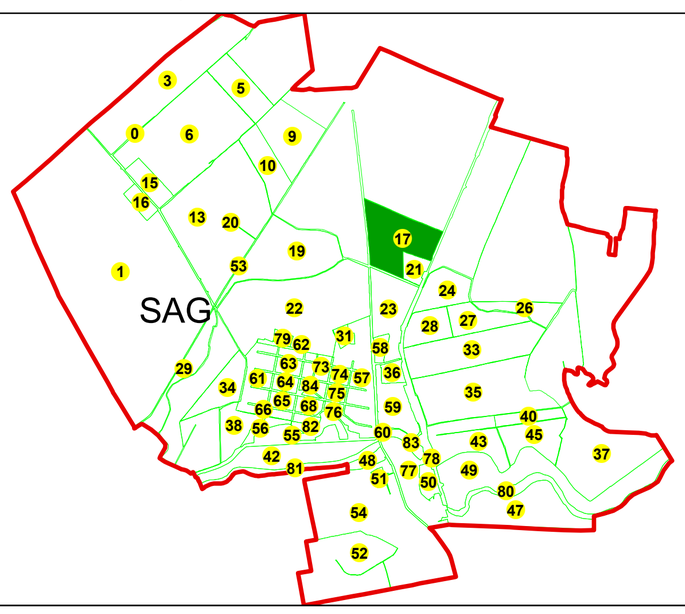

Legenda

SAG	LIMITA U.A.T.
PARTA	LIMITA_UAT_Vecine
Sag	LIMITA INTRAVILAN
1	SECTOR CADASTRAL
T10	LIMITA TARLA
123	LIMITA IMOBIL
C1	LIMITA CONSTRUCTIE
r.Timis	Hidrografie
o	Numar postal 12

Colhon Sorin
OU = ANCPI: D,B,1496
14/06/2023 13:41:20 UTC+02
Locatie: SC GAUSS SRL

SC GAUSS SRL
DATA:6/13/2023

"Spre publicare"

PL.1