PLAN CADASTRAL

Scara : 1 :1000 sistem de proiectie STEREO 70

Judetul :TIMIS

UAT :SAG

Sectorul cadastral :73

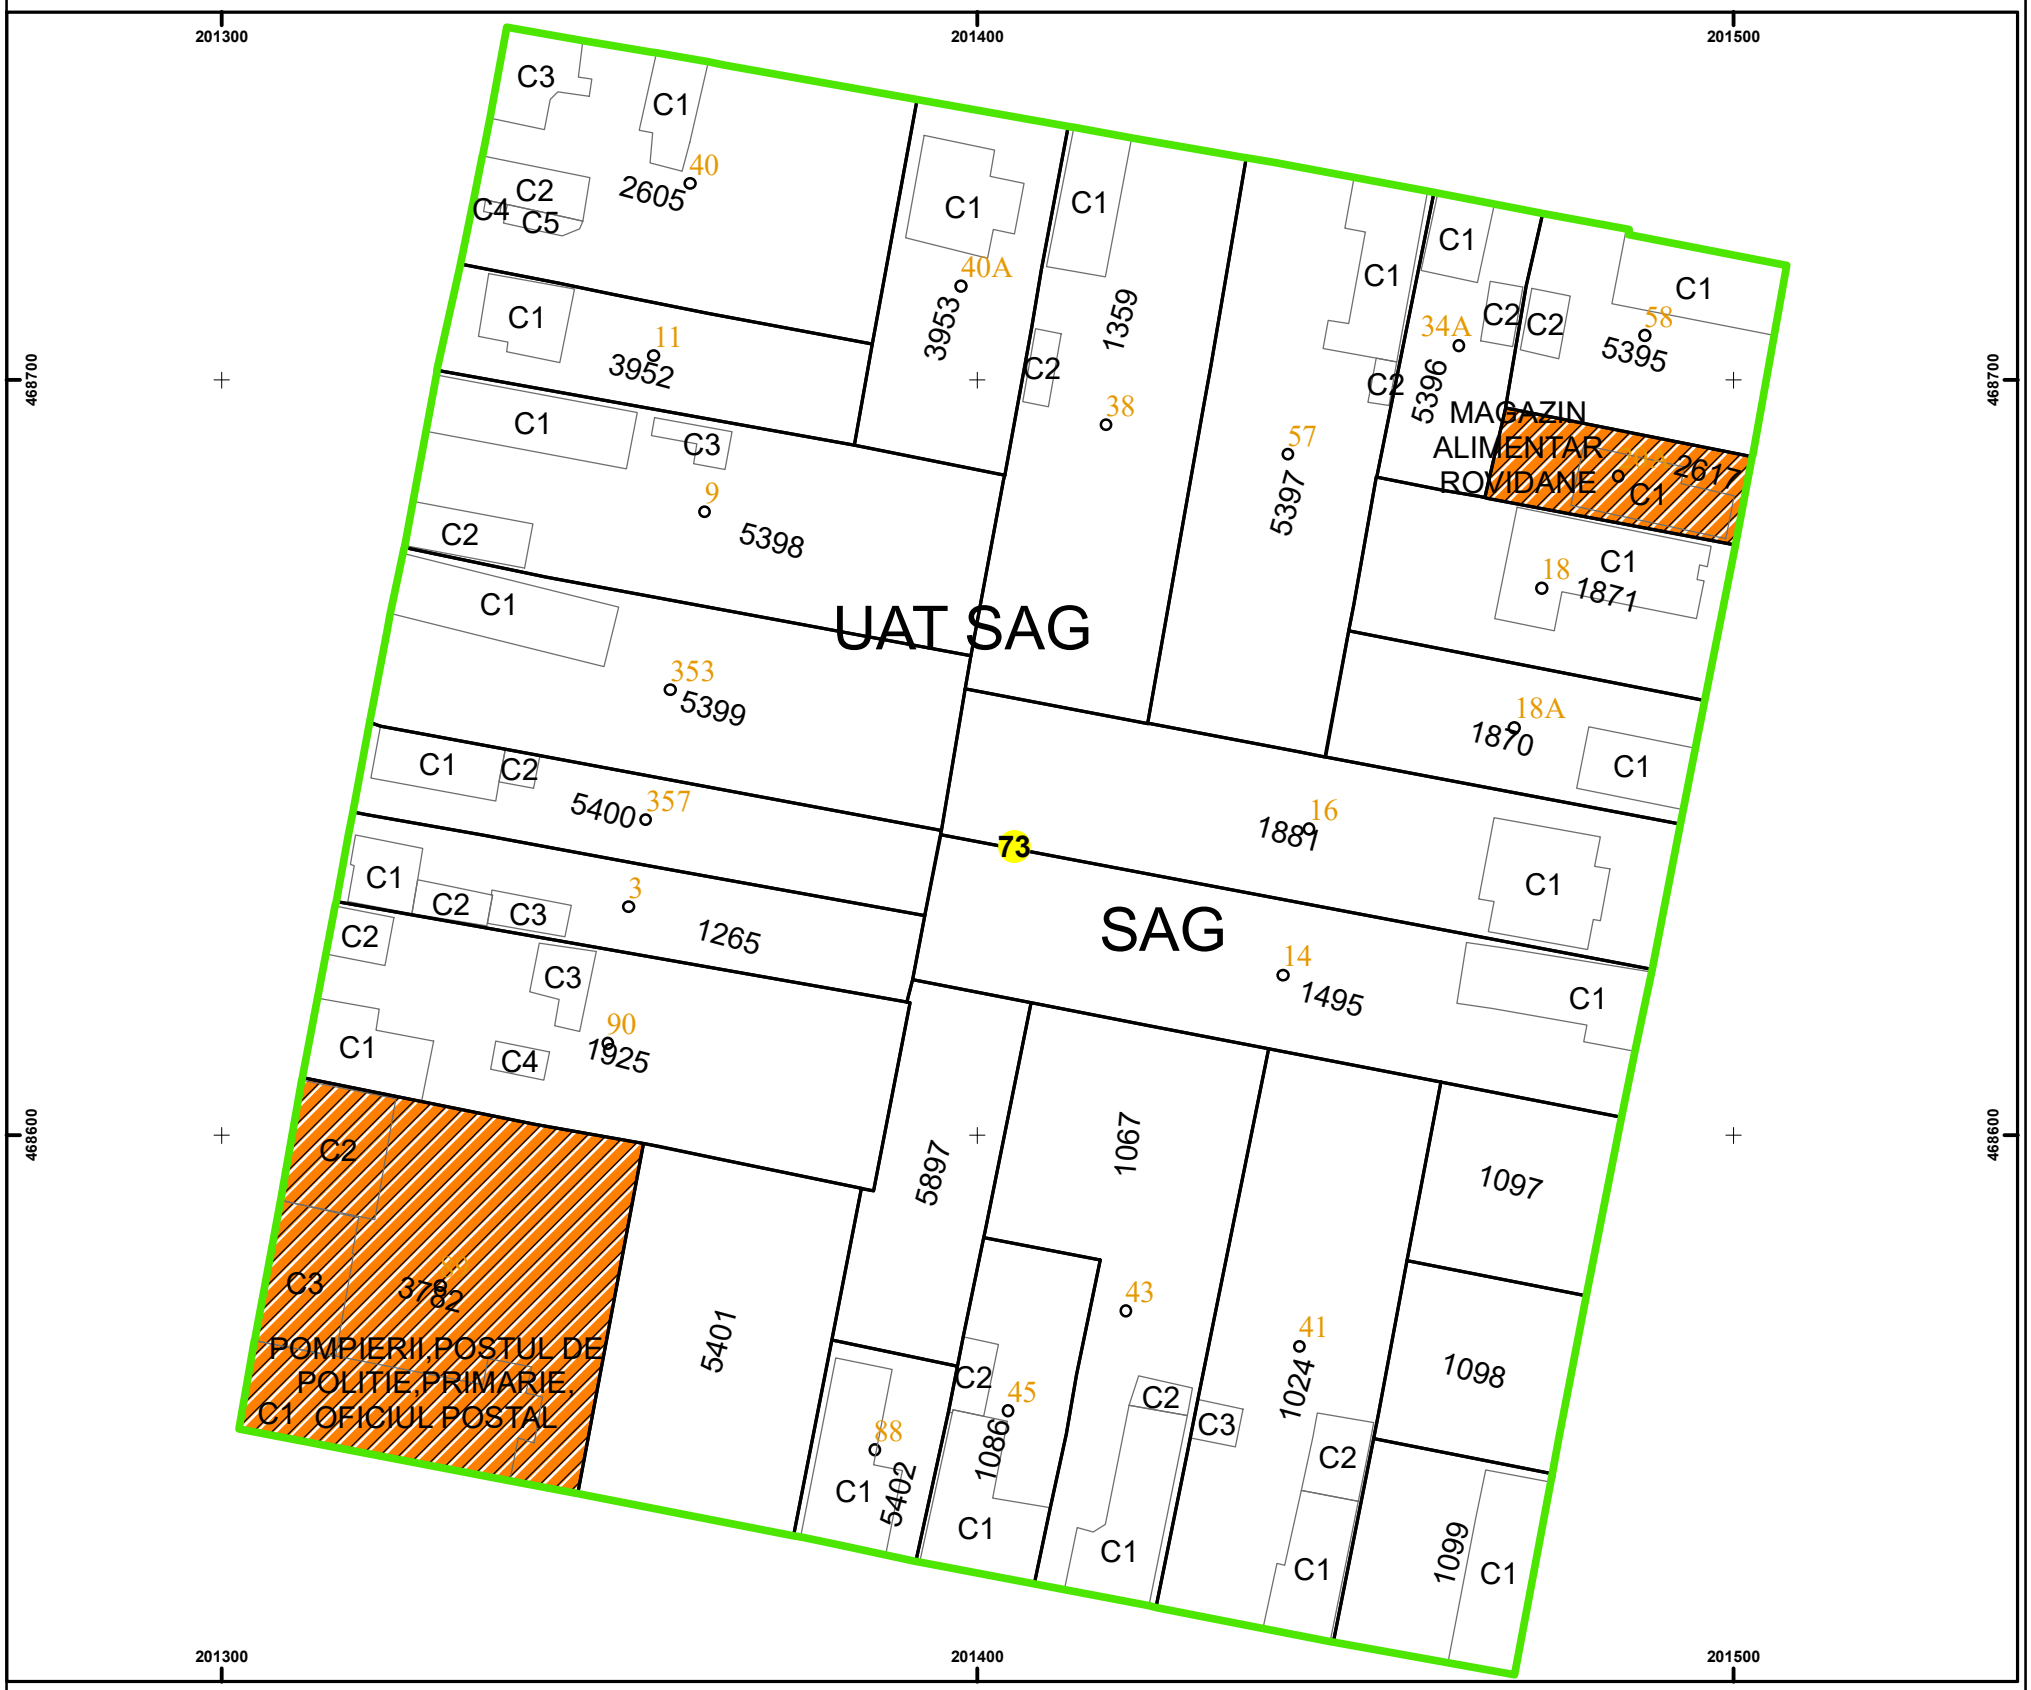

Schita cu dispunerea sectoarelor cadastrale

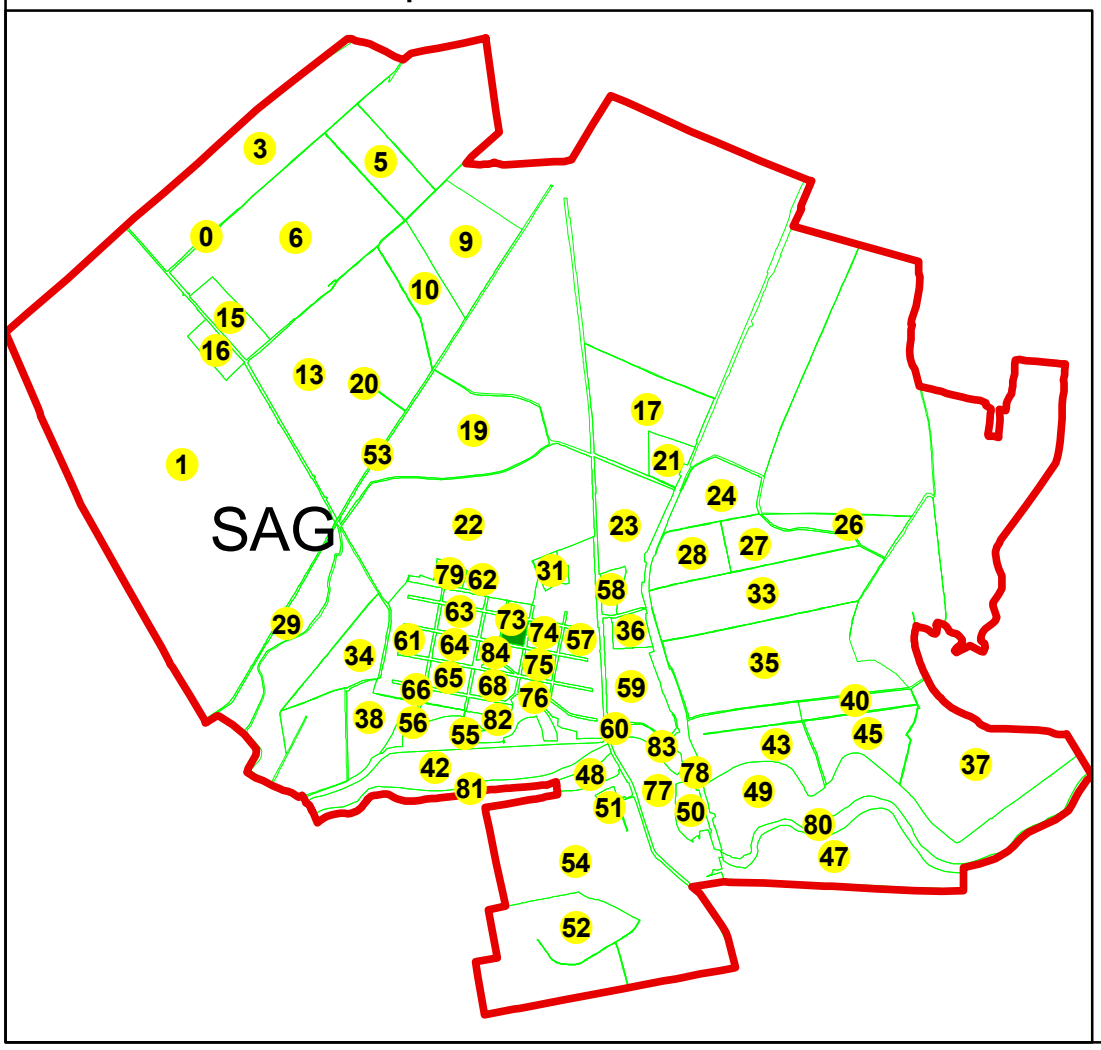

Legenda

- SAG — LIMITA U.A.T.
- PARTA — LIMITA_UAT_Vecine
- Sag — LIMITA INTRAVILAN
- 1 — SECTOR CADASTRAL
- 123 — LIMITA IMOBIL
- C1 — LIMITA CONSTRUCTIE
- r.Timis — Hidrografie
- Numar postal 12
- INSTITUTII *Scoala*

Colhon Sorin
OU = ANCPI: D,B,1496
07/07/2023 16:44:28 UTC+02
Locatie: SC GAUSS SRL -SERIE RO-B-J NR 1792/18.03.2020

"Spre publicare"

SC GAUSS SRL
DATA:7/7/2023

PL.1