PLAN CADASTRAL
UAT BEBA VECHE
JUDEȚ TIMIȘ
Sector 18
Sistem de proiectie STEREOGRAFIC 1970
Copie spre publicare
Scara 1 : 2000

N

LEGENDA

Identificator	3790
Nr sector	18
Limita Sector	
Limita Tarla	
Nr. Tarla	T115
Limita Imobil	

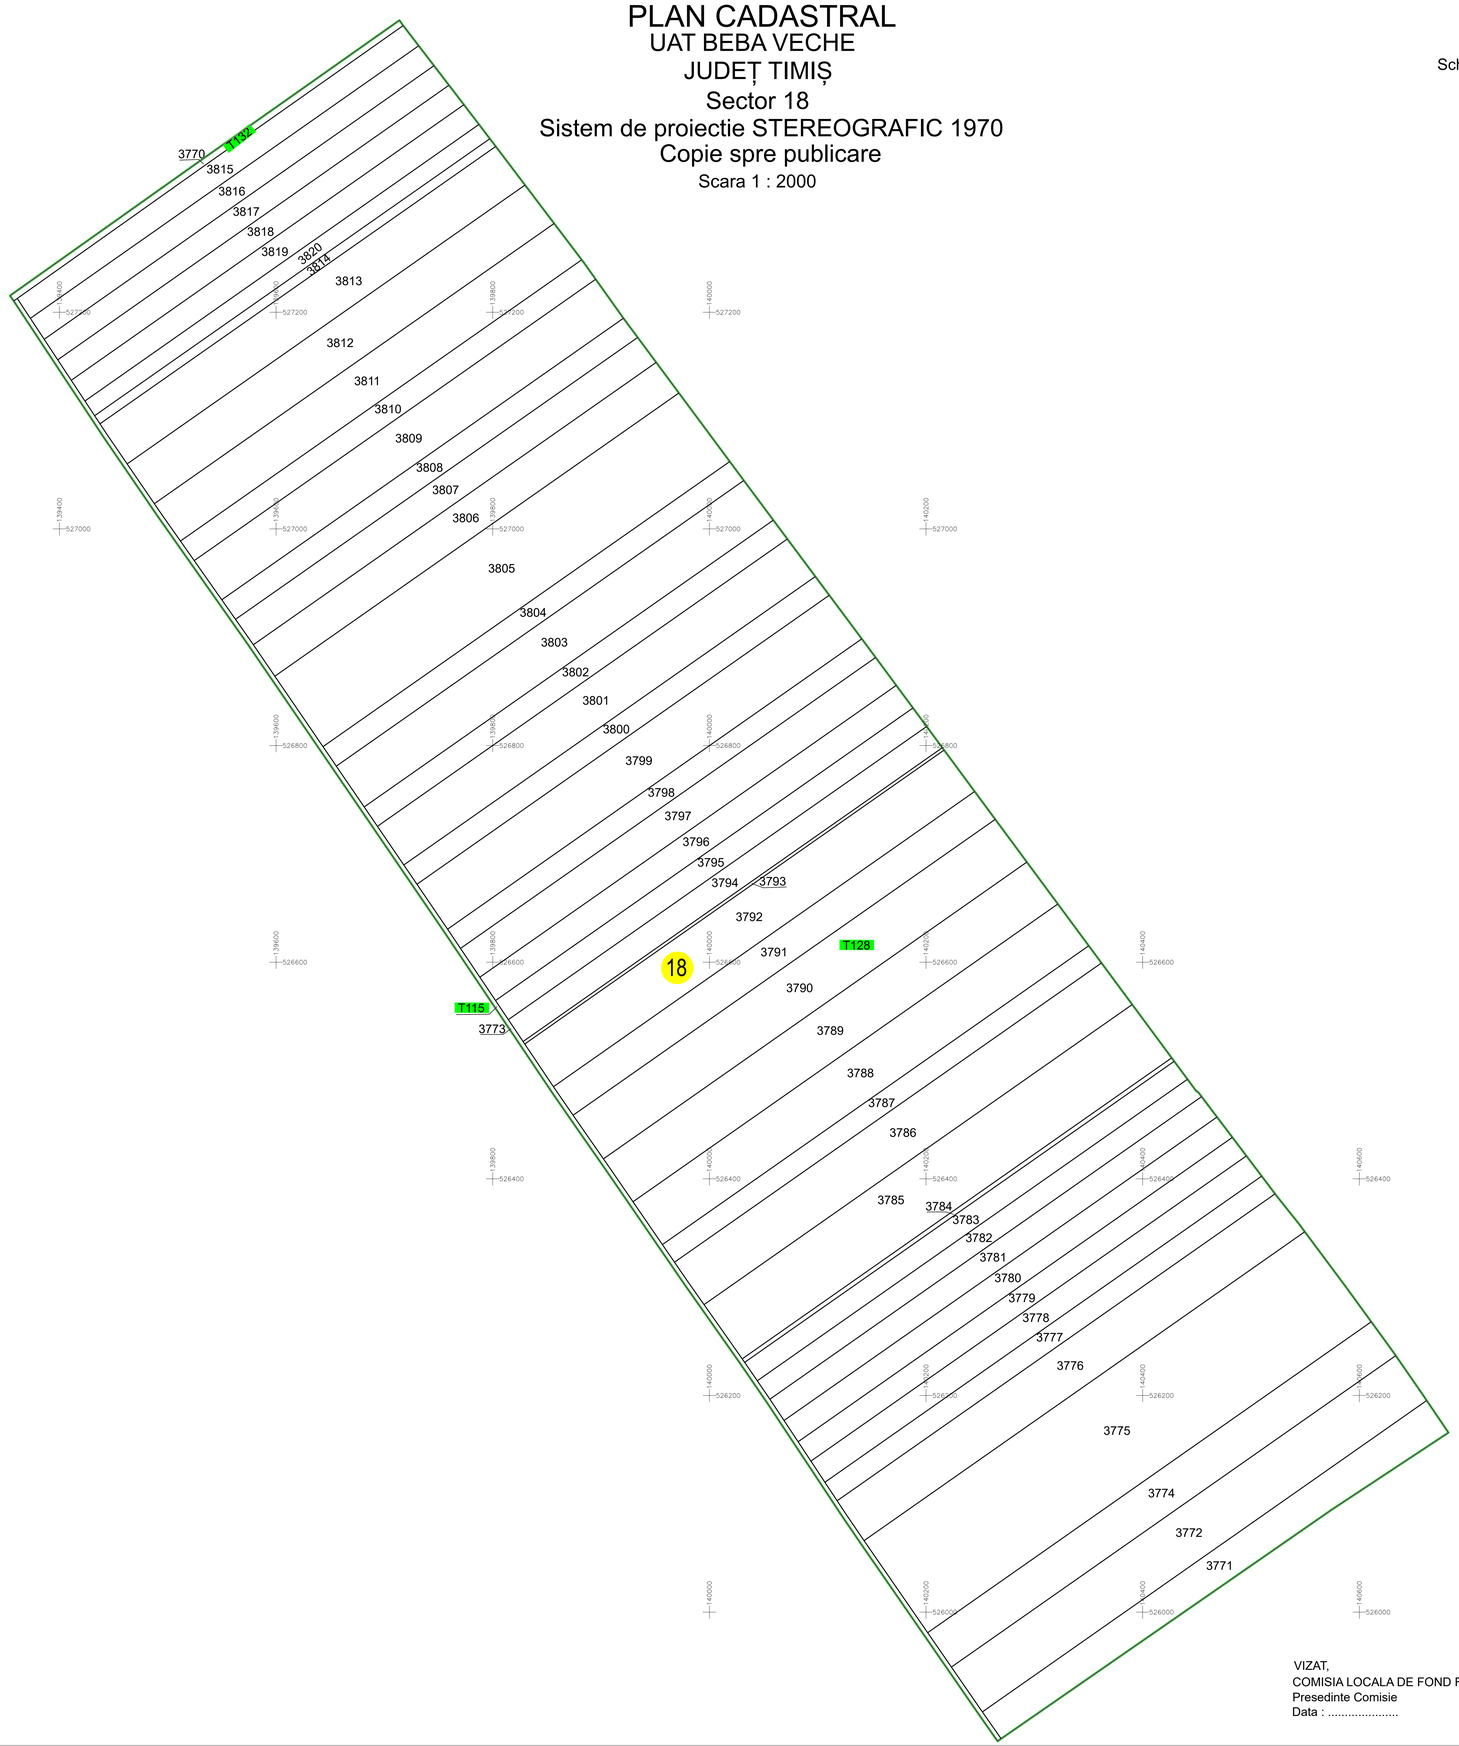

Schita de dispunere a sectoarelor cadastrale UAT BEBA VECHE

VIZAT,
COMISIA LOCALA DE FOND FUNCIAR
Presedinte Comisie
Data : .....

POPESCU COSMIN-ALIN
Digitally signed by POPESCU COSMIN-ALIN
Date: 2024.03.12 16:34:56 +02'00'

EXECUTANT:
SC PROCAD SRL
DATA:.....