PLAN CADASTRAL

U.A.T. BIRDA, JUDEȚUL TIMIȘ, Sector 13

Scara 1:2000
Sistem de proiecție STEREO 70
SPRE PUBLICARE
Plansa 1

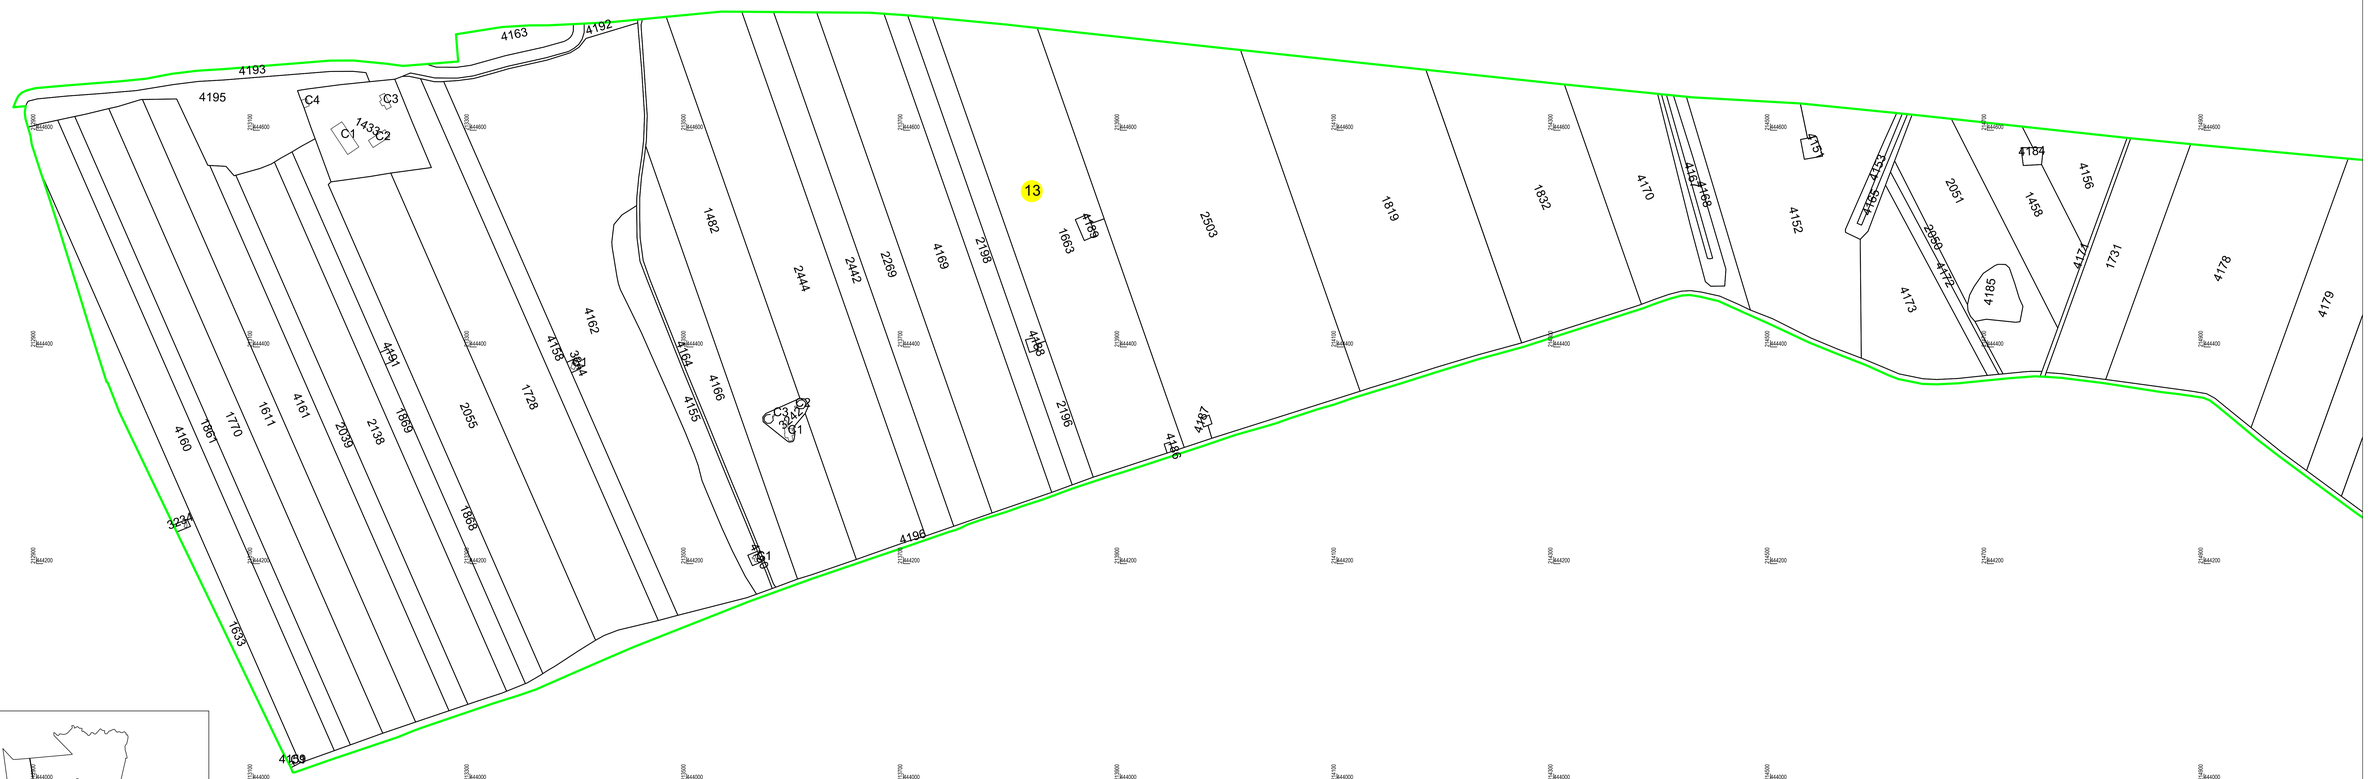

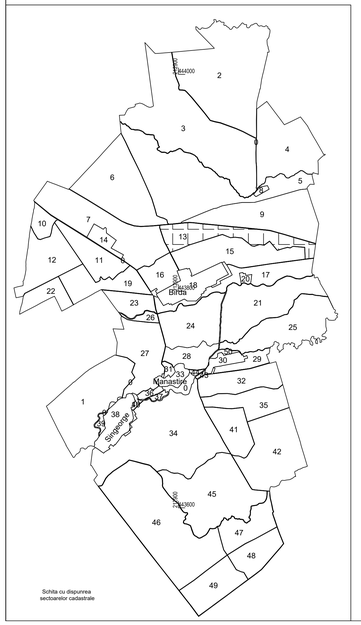

Schita cu dispunrea sectoarelor cadastrale

Schita de racordare

P1	P2

Liviu Sicoe

Semnat digital de Liviu Sicoe
Data: 2024.08.20 13:13:10 +03'00'

O.C. SICAD TOPOGRAFIE S.R.L.
Data: 19.08.2024

VIZAT,
Presedinte Comisie (Nume, prenume si semnatura)
.....
Data .....
Stampila

=LEGENDA=

Limita U.A.T.	
Limita intravilan	
Limita sector cadastral	
Numar sector cadastral	13
Limita imobil	
ID imobil	1570
Limita constructie	
Nr. corp	C1
Nr. Postal	-
Hidrografia	