PLAN CADASTRAL
UAT CENEI
JUDETUL TIMIS
Sectorul 5
Scara 1:2.000

Sistem de proiectie STEREO 70

Limita UAT Checea

Limita UAT Cenei

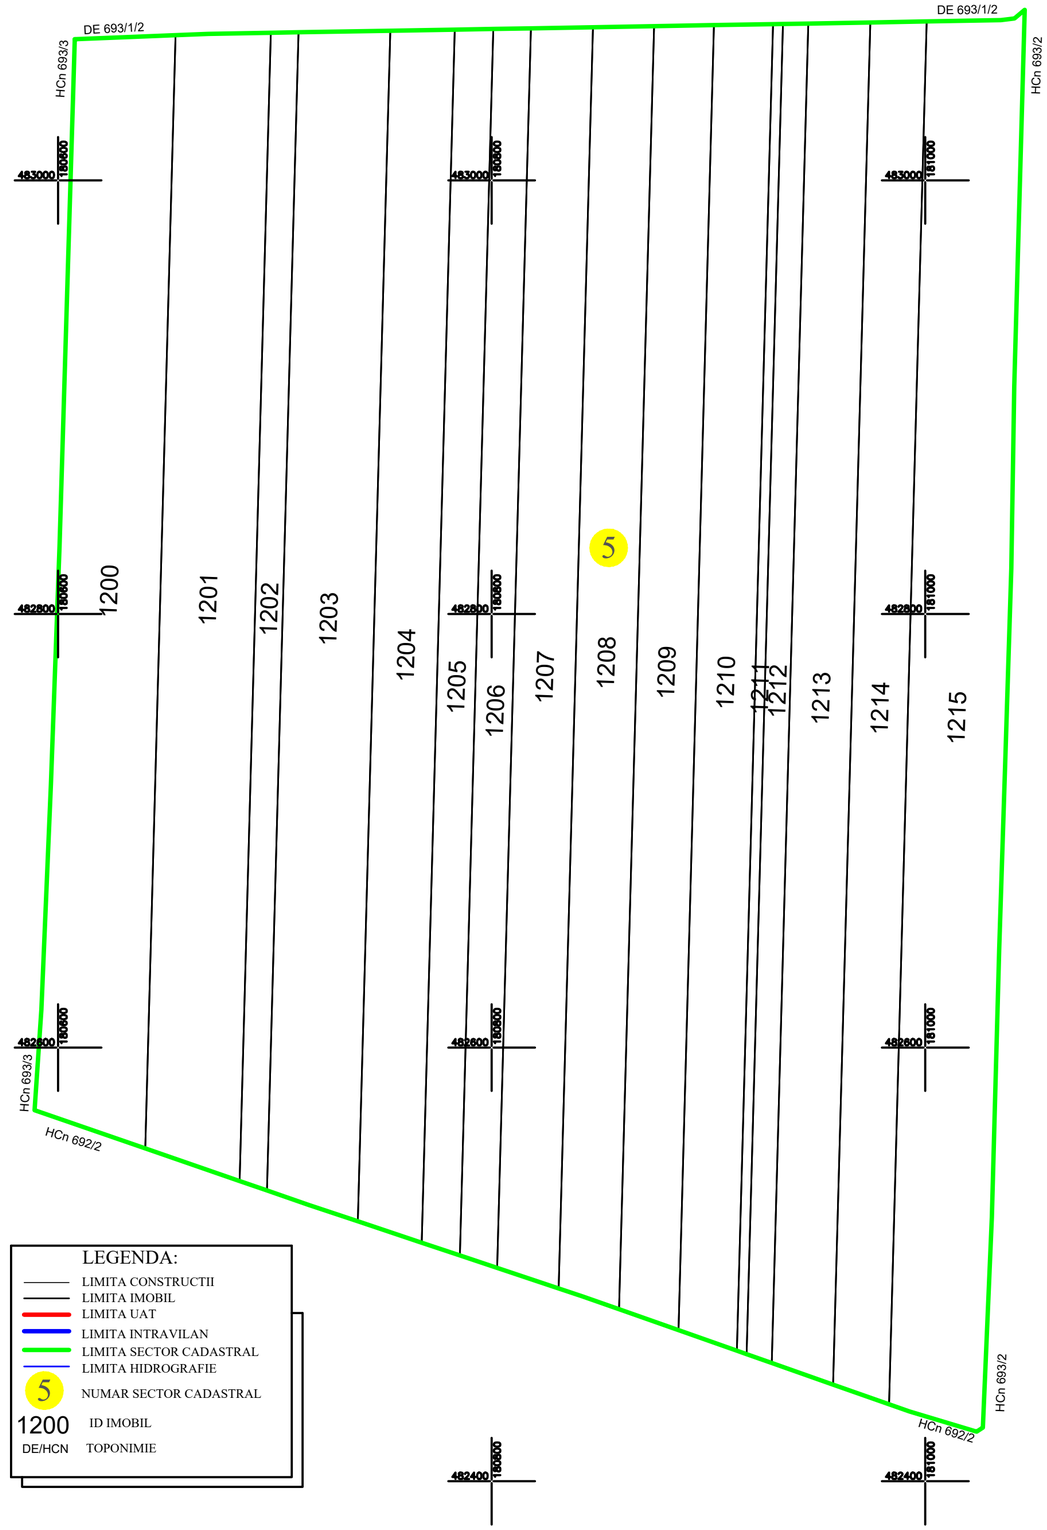

Schita de dispunere a sectoarelor cadastrale

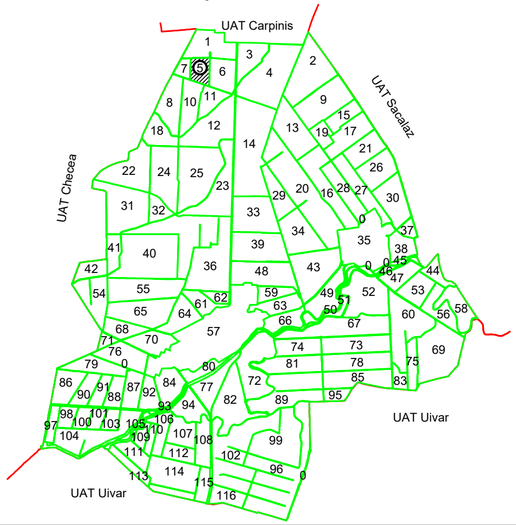

LEGENDA:

- LIMITA CONSTRUCTII
- LIMITA IMOBIL
- LIMITA UAT
- LIMITA INTRAVILAN
- LIMITA SECTOR CADASTRAL
- LIMITA HIDROGRAFIE
- 5 NUMAR SECTOR CADASTRAL
- 1200 ID IMOBIL
- DE/HCN TOPONIMIE

GLOBAL-CAD GEODEZIE SI CADASTRU

Levente Biro
RO-TM-F-0165, OCPI,
Categoria-B; Global Cad TM
-RO-B-J-1877, ANCPI, Clasa
III; Tel-0730603934
2023.01.18 09:17:54 +02'00'

Executant: S.C. GLOBALCAD TM S.R.L.
CLASA III, Certificat de autorizare Seria RO-B-J,
nr. 1877/23.09.2020
BIRO LEVENTE
CATEGORIA B, Certificat de autorizare
Seria RO-TM-F, nr. 0165/25.09.2013

Inregistrare sistematica UAT Cenei, Sector cadastral nr. 5, 2023

Data: 2023

Spre publicare