PLAN CADASTRAL

U.A.T. DUDESTII VECHI, JUDETUL TIMIS, Sector 45

Scara 1:1000

Sistem de proiectie STEREO 70

SPRE PUBLICARE

Plansa 2

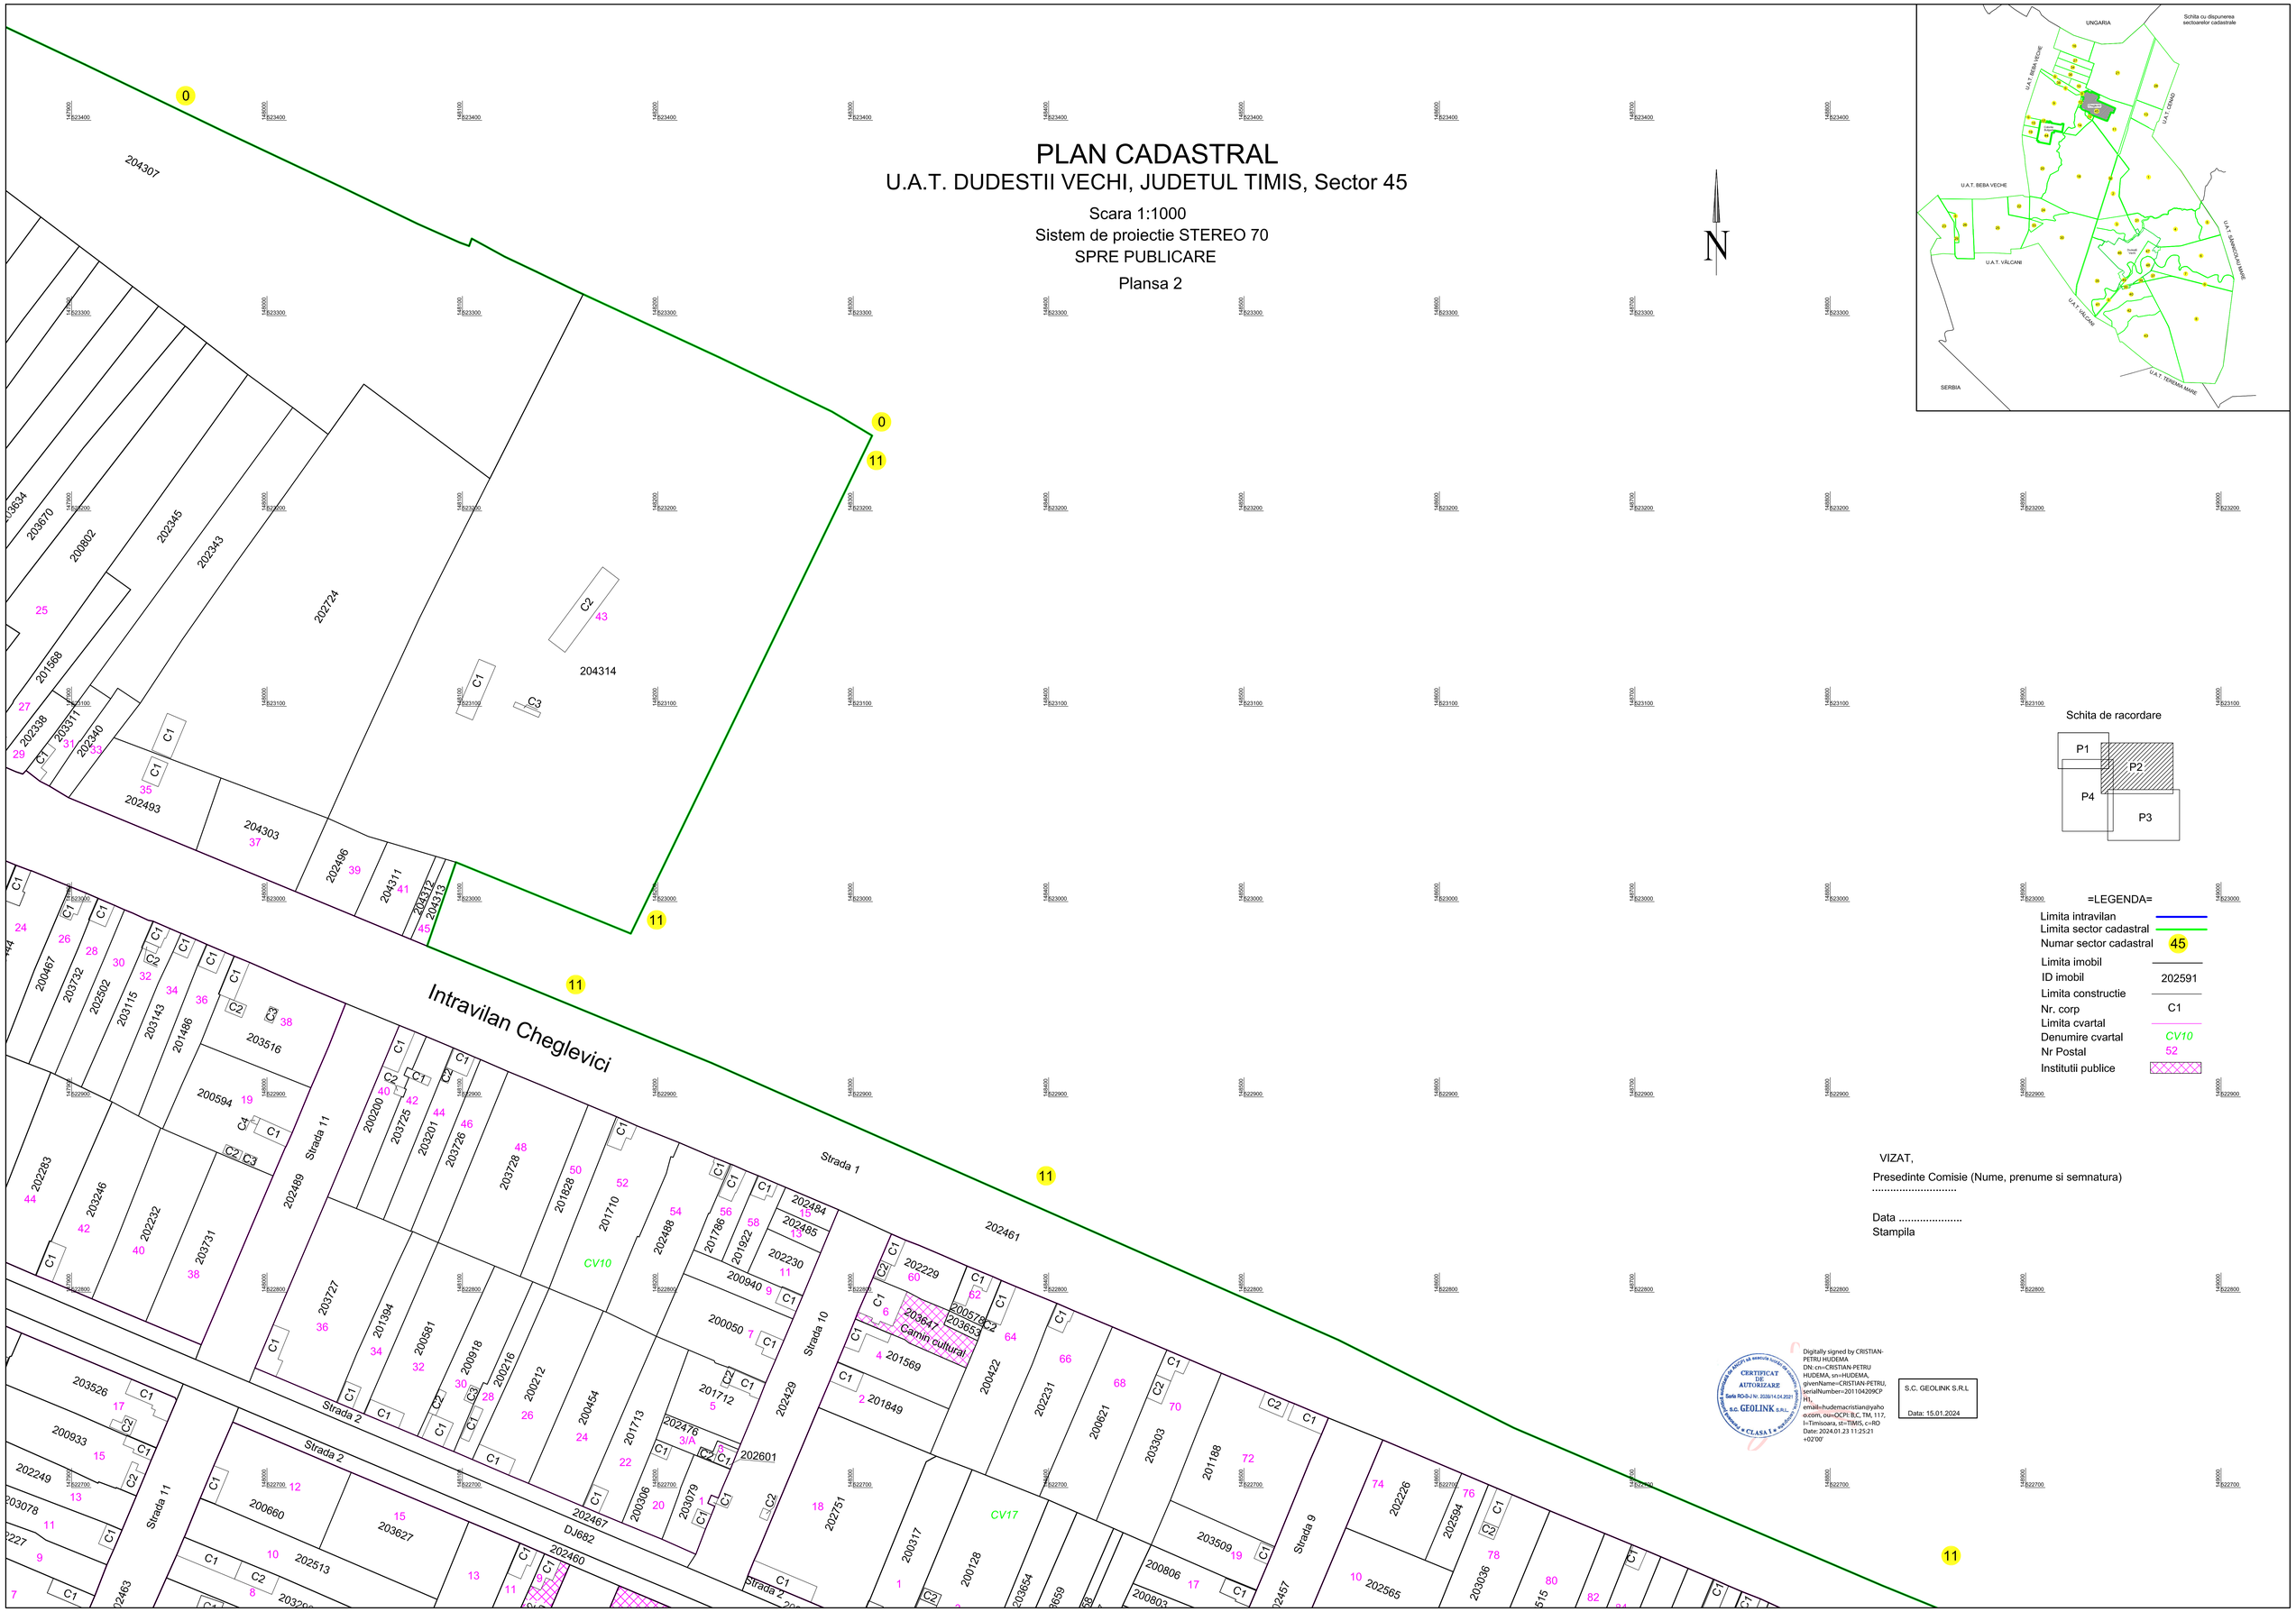

VIZAT,

Presedinte Comisie (Nume, prenume si semnatura)

.....

Data .....

Stampila

Digitally signed by CRISTIAN-PETRU HUDEMA
DN: cn=CRISTIAN-PETRU HUDEMA, sn=HUDEMA, givenName=CRISTIAN-PETRU, serialNumber=2011042 09CPH1, email=hudemacristian@yahoo.com, ou=OCPI B.C, TM, 117, l=Timisoara, st=TIMIS, c=RO
Date: 2024.01.23 11:25:21 +02'00'

S.C. GEOLINK S.R.L

Data: 15.01.2024