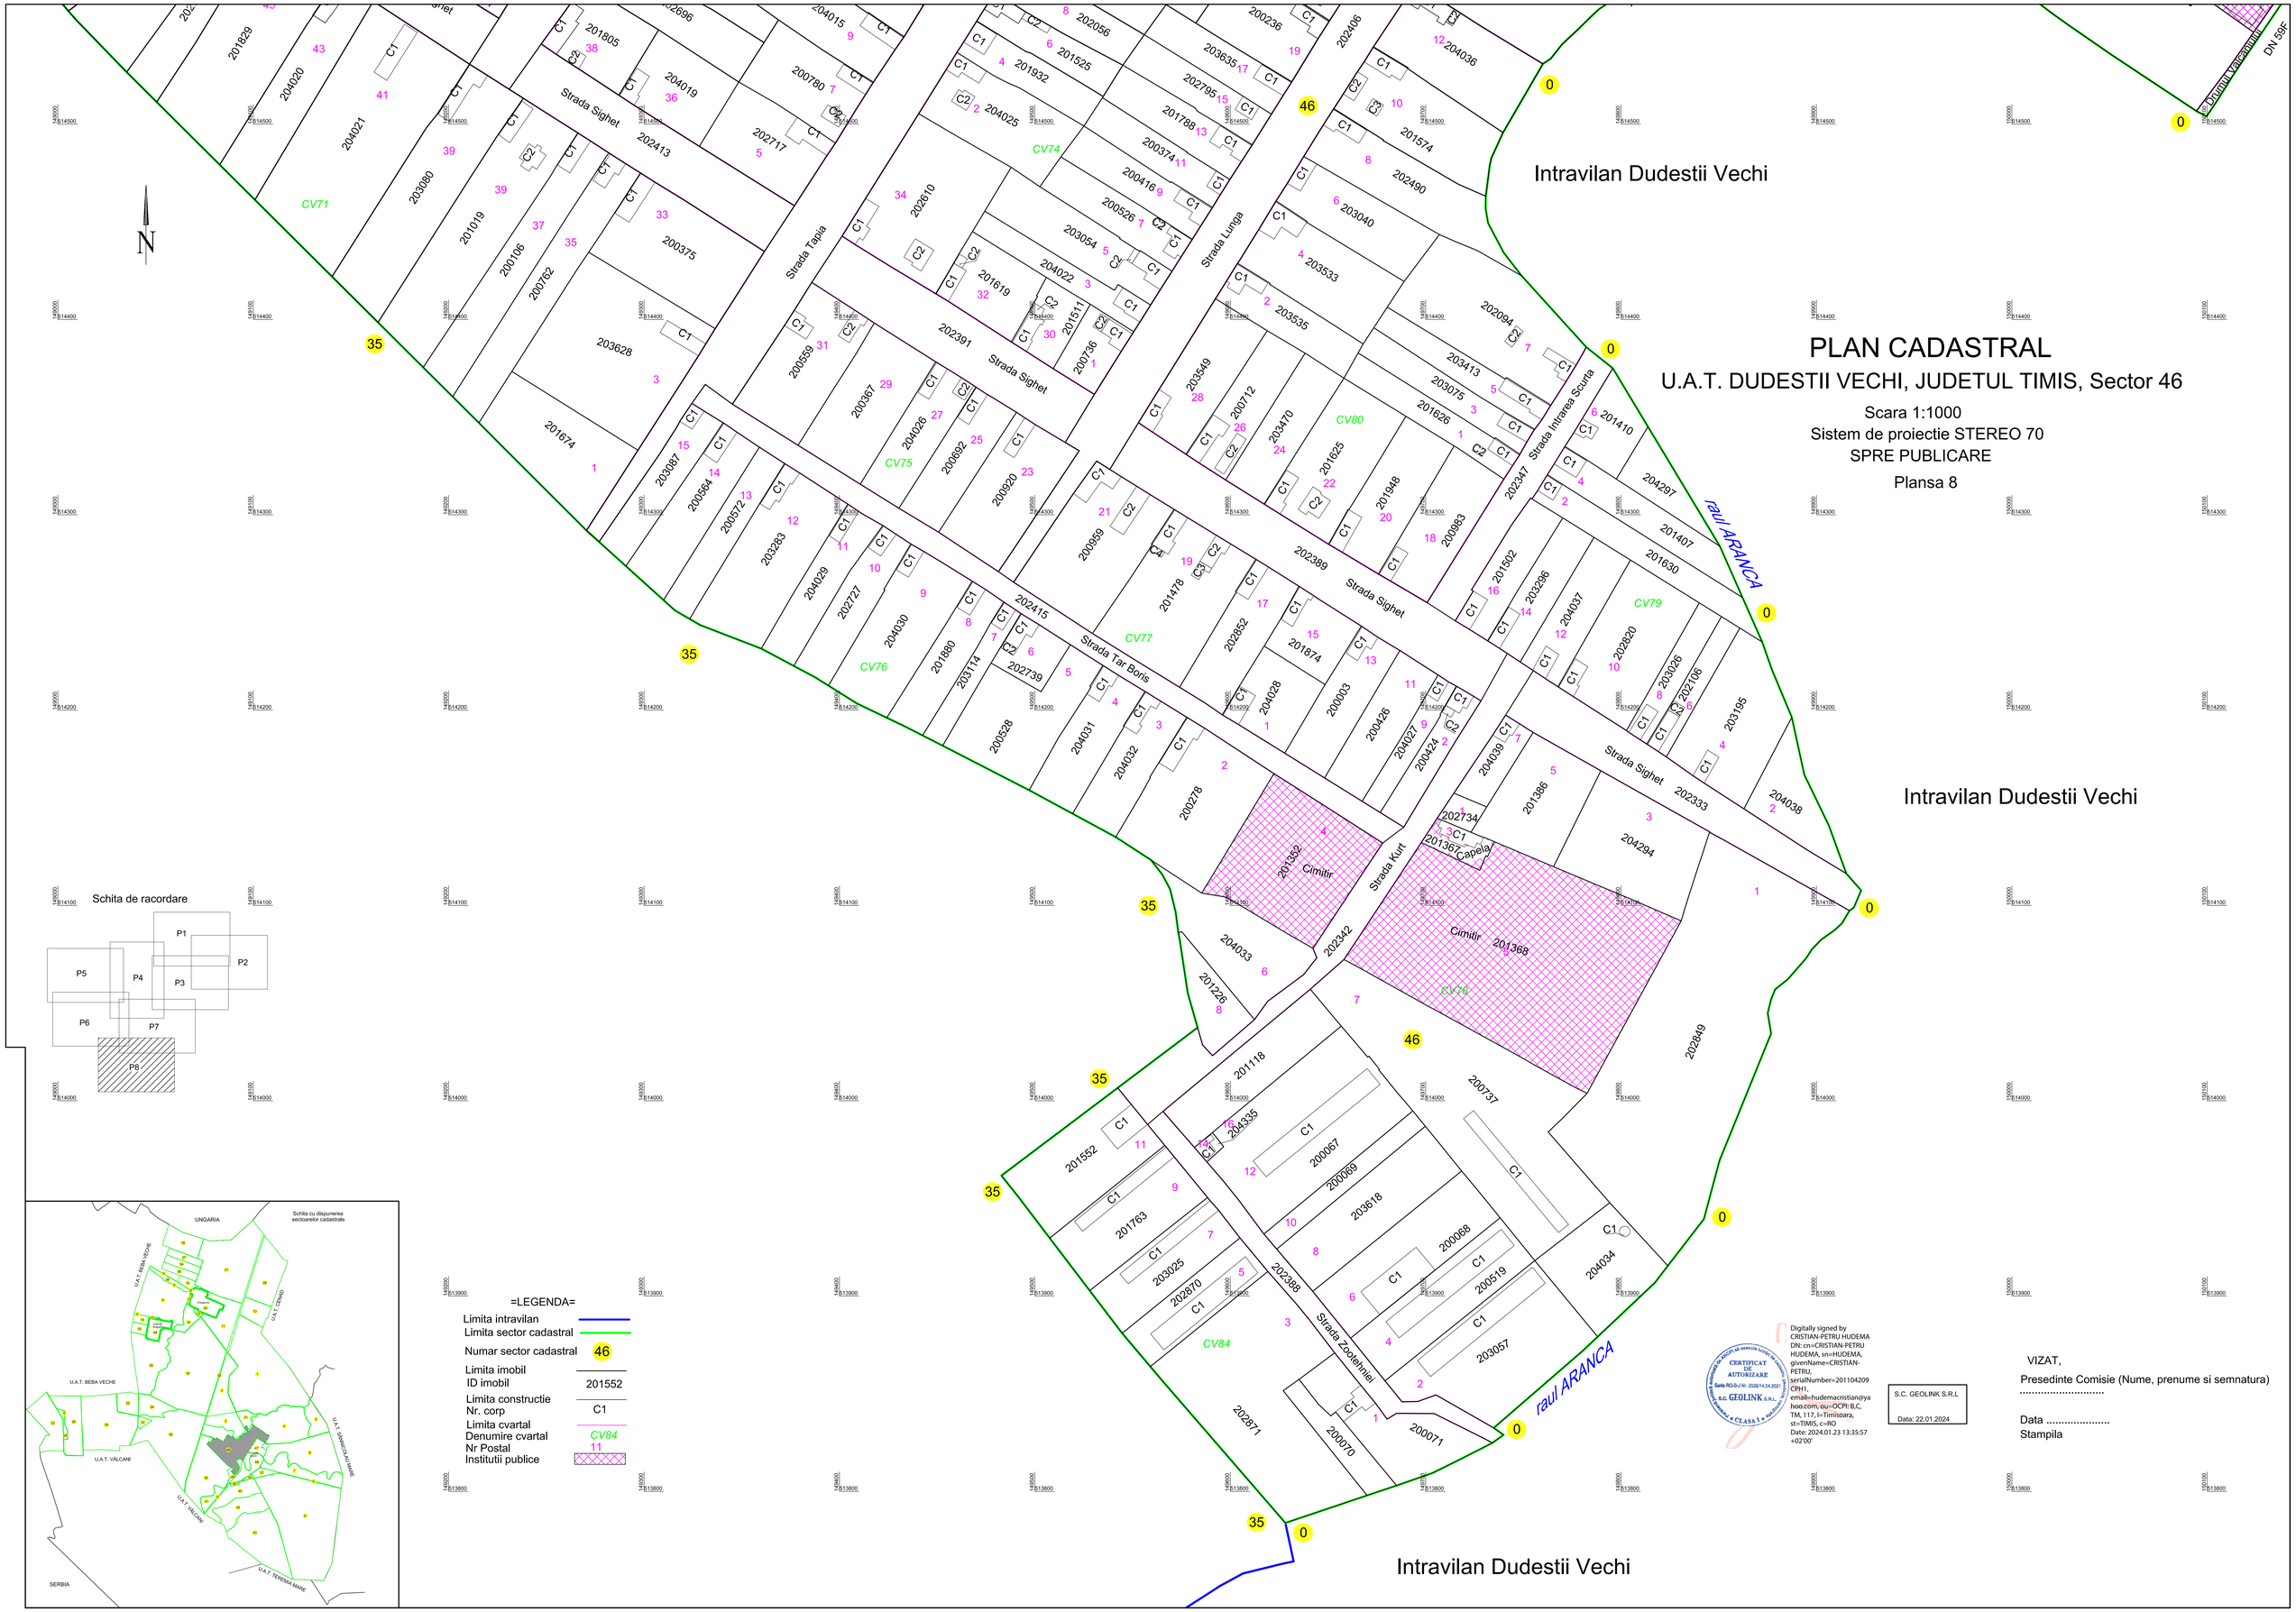

PLAN CADASTRAL
U.A.T. DUDESTII VECHI, JUDETUL TIMIS, Sector 46
Scara 1:1000
Sistem de proiectie STEREO 70
SPRE PUBLICARE
Plansa 8
Intravilan Dudestii Vechi
Intravilan Dudestii Vechi
Intravilan Dudestii Vechi
Strada Sighet
Strada Tapia
Strada Lunga
Strada Intrarea Scurta
Strada Tar Boris
Strada Kurt
Strada Zootehniei
Cimitir
Capela
raul ARANCA
Drumul Vaicanului
DN 59F
Schita de racordare
P1
P2
P3
P4
P5
P6
P7
P8
=LEGENDA=
Limita intravilan
Limita sector cadastral
Numar sector cadastral 46
Limita imobil
ID imobil 201552
Limita constructie
Nr. corp C1
Limita cvartal
Denumire cvartal CV84
Nr Postal 11
Institutii publice
UNGARIA
SERBIA
U.A.T. BEBA VECHE
U.A.T. VÂLCANI
U.A.T. TEREMIA MARE
Schita cu dispunerea sectoarelor cadastrale
Digitally signed by CRISTIAN-PETRU HUDEMA
DN: cn=CRISTIAN-PETRU HUDEMA, sn=HUDEMA, givenName=CRISTIAN-PETRU, serialNumber=201104209CPH1, email=hudemacristian@yahoo.com, ou=OCPI: B,C, TM, 117, l=Timisoara, st=TIMIS, c=RO
Date: 2024.01.23 13:35:57 +02'00'
S.C. GEOLINK S.R.L.
Data: 22.01.2024
VIZAT,
Presedinte Comisie (Nume, prenume si semnatura)
Data .....
Stampila