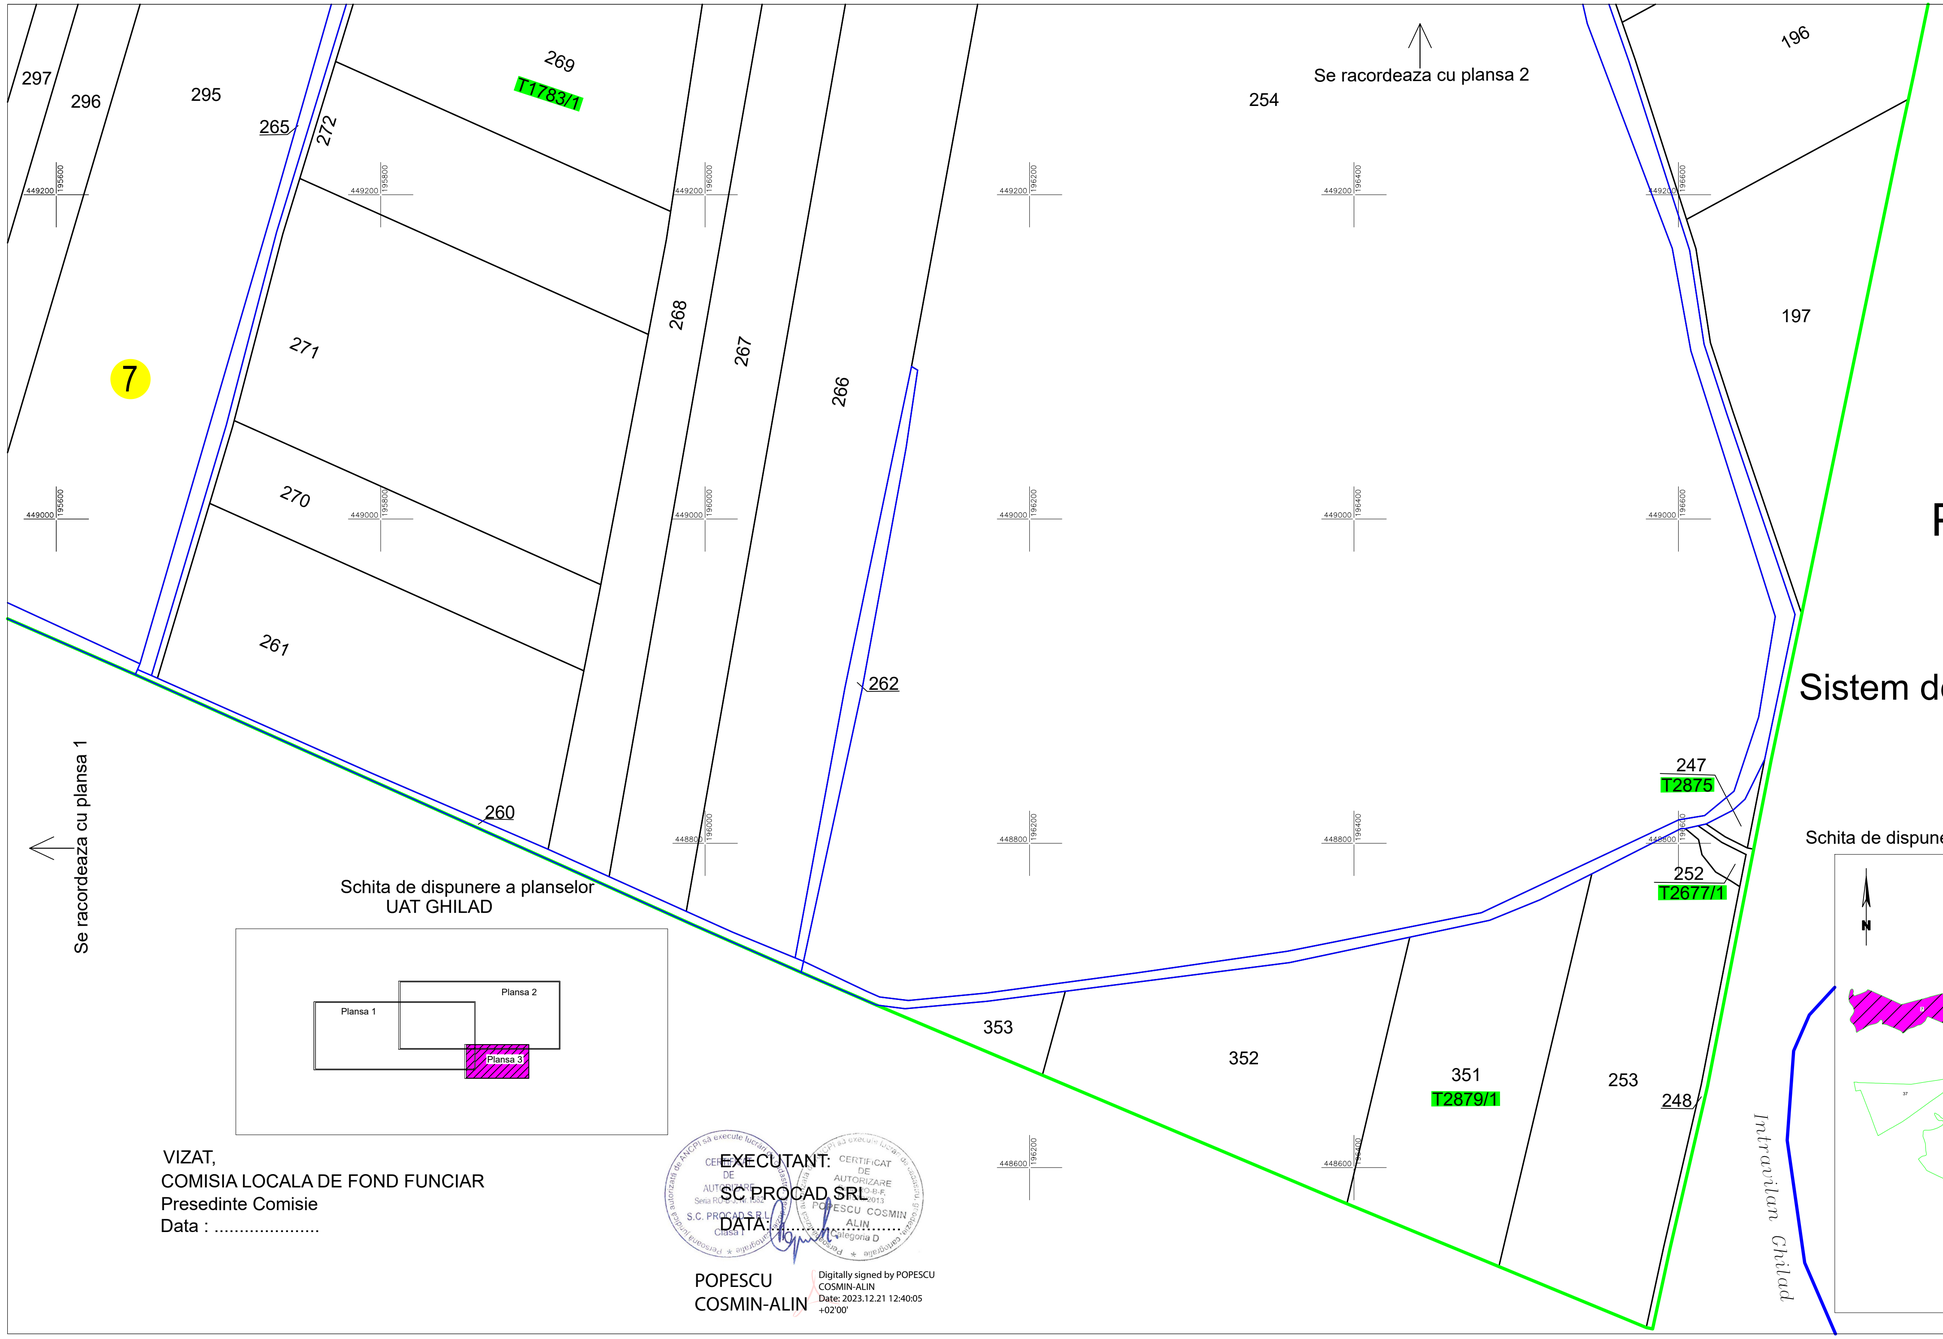

LEGENDA

Identificator	181
Nr sector	7
Limita UAT	
Limita Intravilan	
Limita Sector	
Limita Tarla	
Nr. Tarla	T2870/1
Limita Imobil	
Limita Canal	
Denumire intravilan	Ghilad

N

PLAN CADASTRAL
UAT GHILAD
JUDEȚ TIMIȘ
Sector 7
Sistem de proiectie STEREOGRAFIC 1970
Copie spre publicare
Plansa 3
Scara 1 : 2000

Schita de dispunere a planselor
UAT GHILAD

Schita de dispunere a sectoarelor cadastrale UAT GHILAD

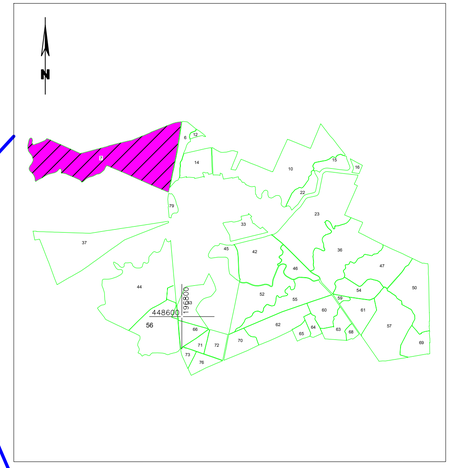

VIZAT,
COMISIA LOCALA DE FOND FUNCIAR
Presedinte Comisie
Data : .....

EXECUTANT:
SC PROCAD SRL
DATA: .....

POPESCU
COSMIN-ALIN

Digitally signed by POPESCU COSMIN-ALIN
Date: 2023.12.21 12:40:05 +02'00'