PLAN CADASTRAL

UAT: Lovrin, judetul: TIMIS, Sect. cad. 29, plansa 1

Scara 1:1000

Sistem de proiectie: stereografic 1970

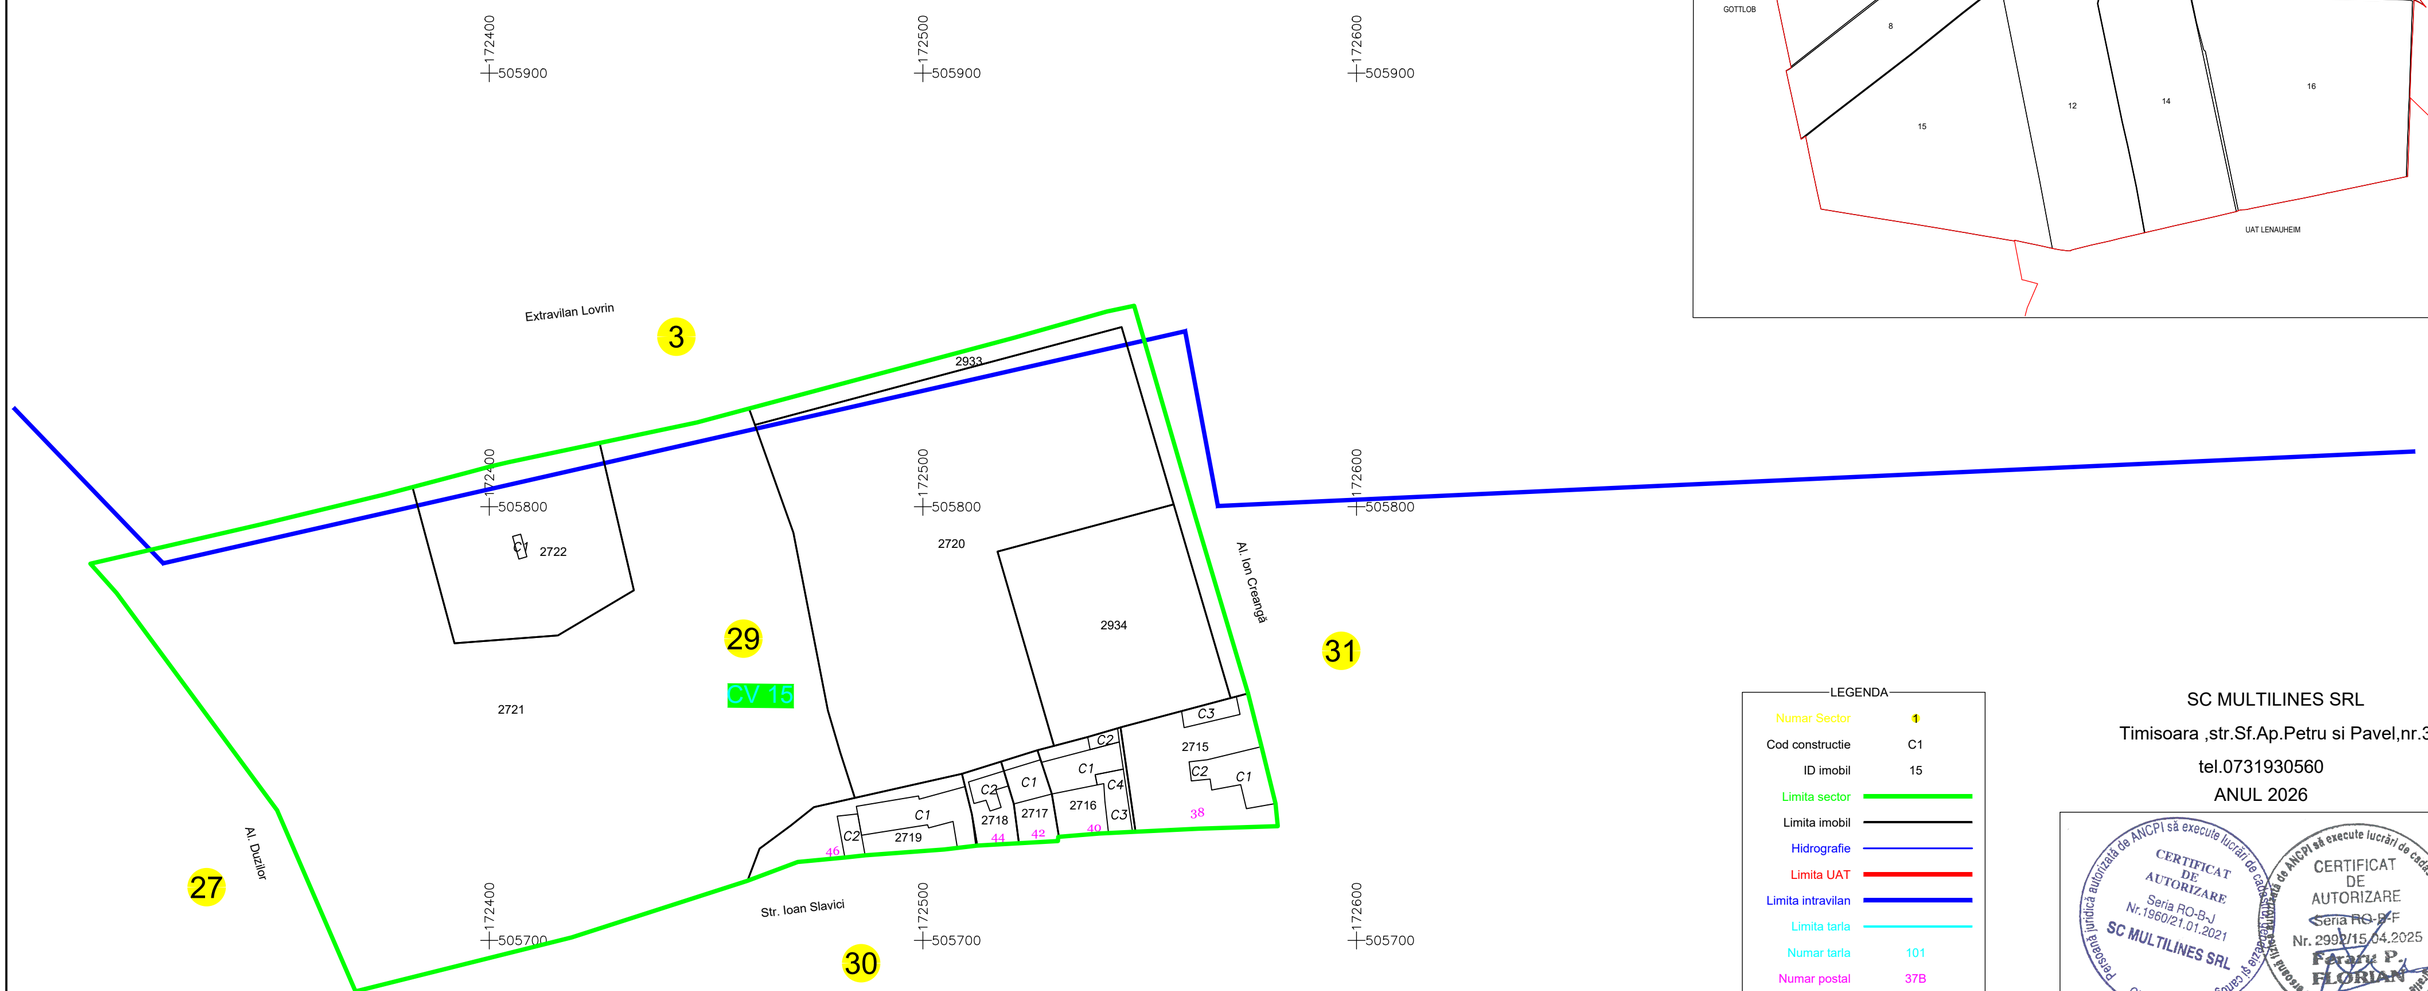

SCHITA SECTOARELOR CADASTRALE

LEGENDA

Numar Sector	1
Cod constructie	C1
ID imobil	15
Limita sector	
Limita imobil	
Hidrografie	
Limita UAT	
Limita intravilan	
Limita tarla	
Numar tarla	101
Numar postal	37B
Limita constructie	
Denumire UAT	Lovrin
Denumire intravilan	intravilan
Toponimie	toponimie

SC MULTILINES SRL

Timisoara ,str.Sf.Ap.Petru si Pavel,nr.36

tel.0731930560

ANUL 2026

Persoana fizică autorizată de ANCPI să execute lucrări de cadastru, geodezie și cartografie
CERTIFICAT DE AUTORIZARE
Seria RO-BJ
Nr.1960/21.01.2021
SC MULTILINES SRL
CLASA II

Persoana fizică autorizată de ANCPI să execute lucrări de cadastru, geodezie și cartografie
CERTIFICAT DE AUTORIZARE
Seria RO-BF
Nr. 2992/15.04.2025
Farare P. FLORIAN
CATEGORIA D

Spre Publicare