Nicoleta-Claudia Oltean
Digitally signed by Nicoleta-Claudia Oltean
Date: 2023.05.22 10:17:11 +03:00
Reason: OLTEAN NICOLETA CLAUDIA OCPI: B, AB, 0321
Location: SC TOTAL BUSINESS LAND SRL ANCPI: I, RO - B - J, 1767

PLAN CADASTRAL

UAT: Margina, judetul: TIMIȘ, Sect. cad. 5, plansa 5

Scara 1:2000

Sistem de proiecție: stereografic 1970

Spre Publicare

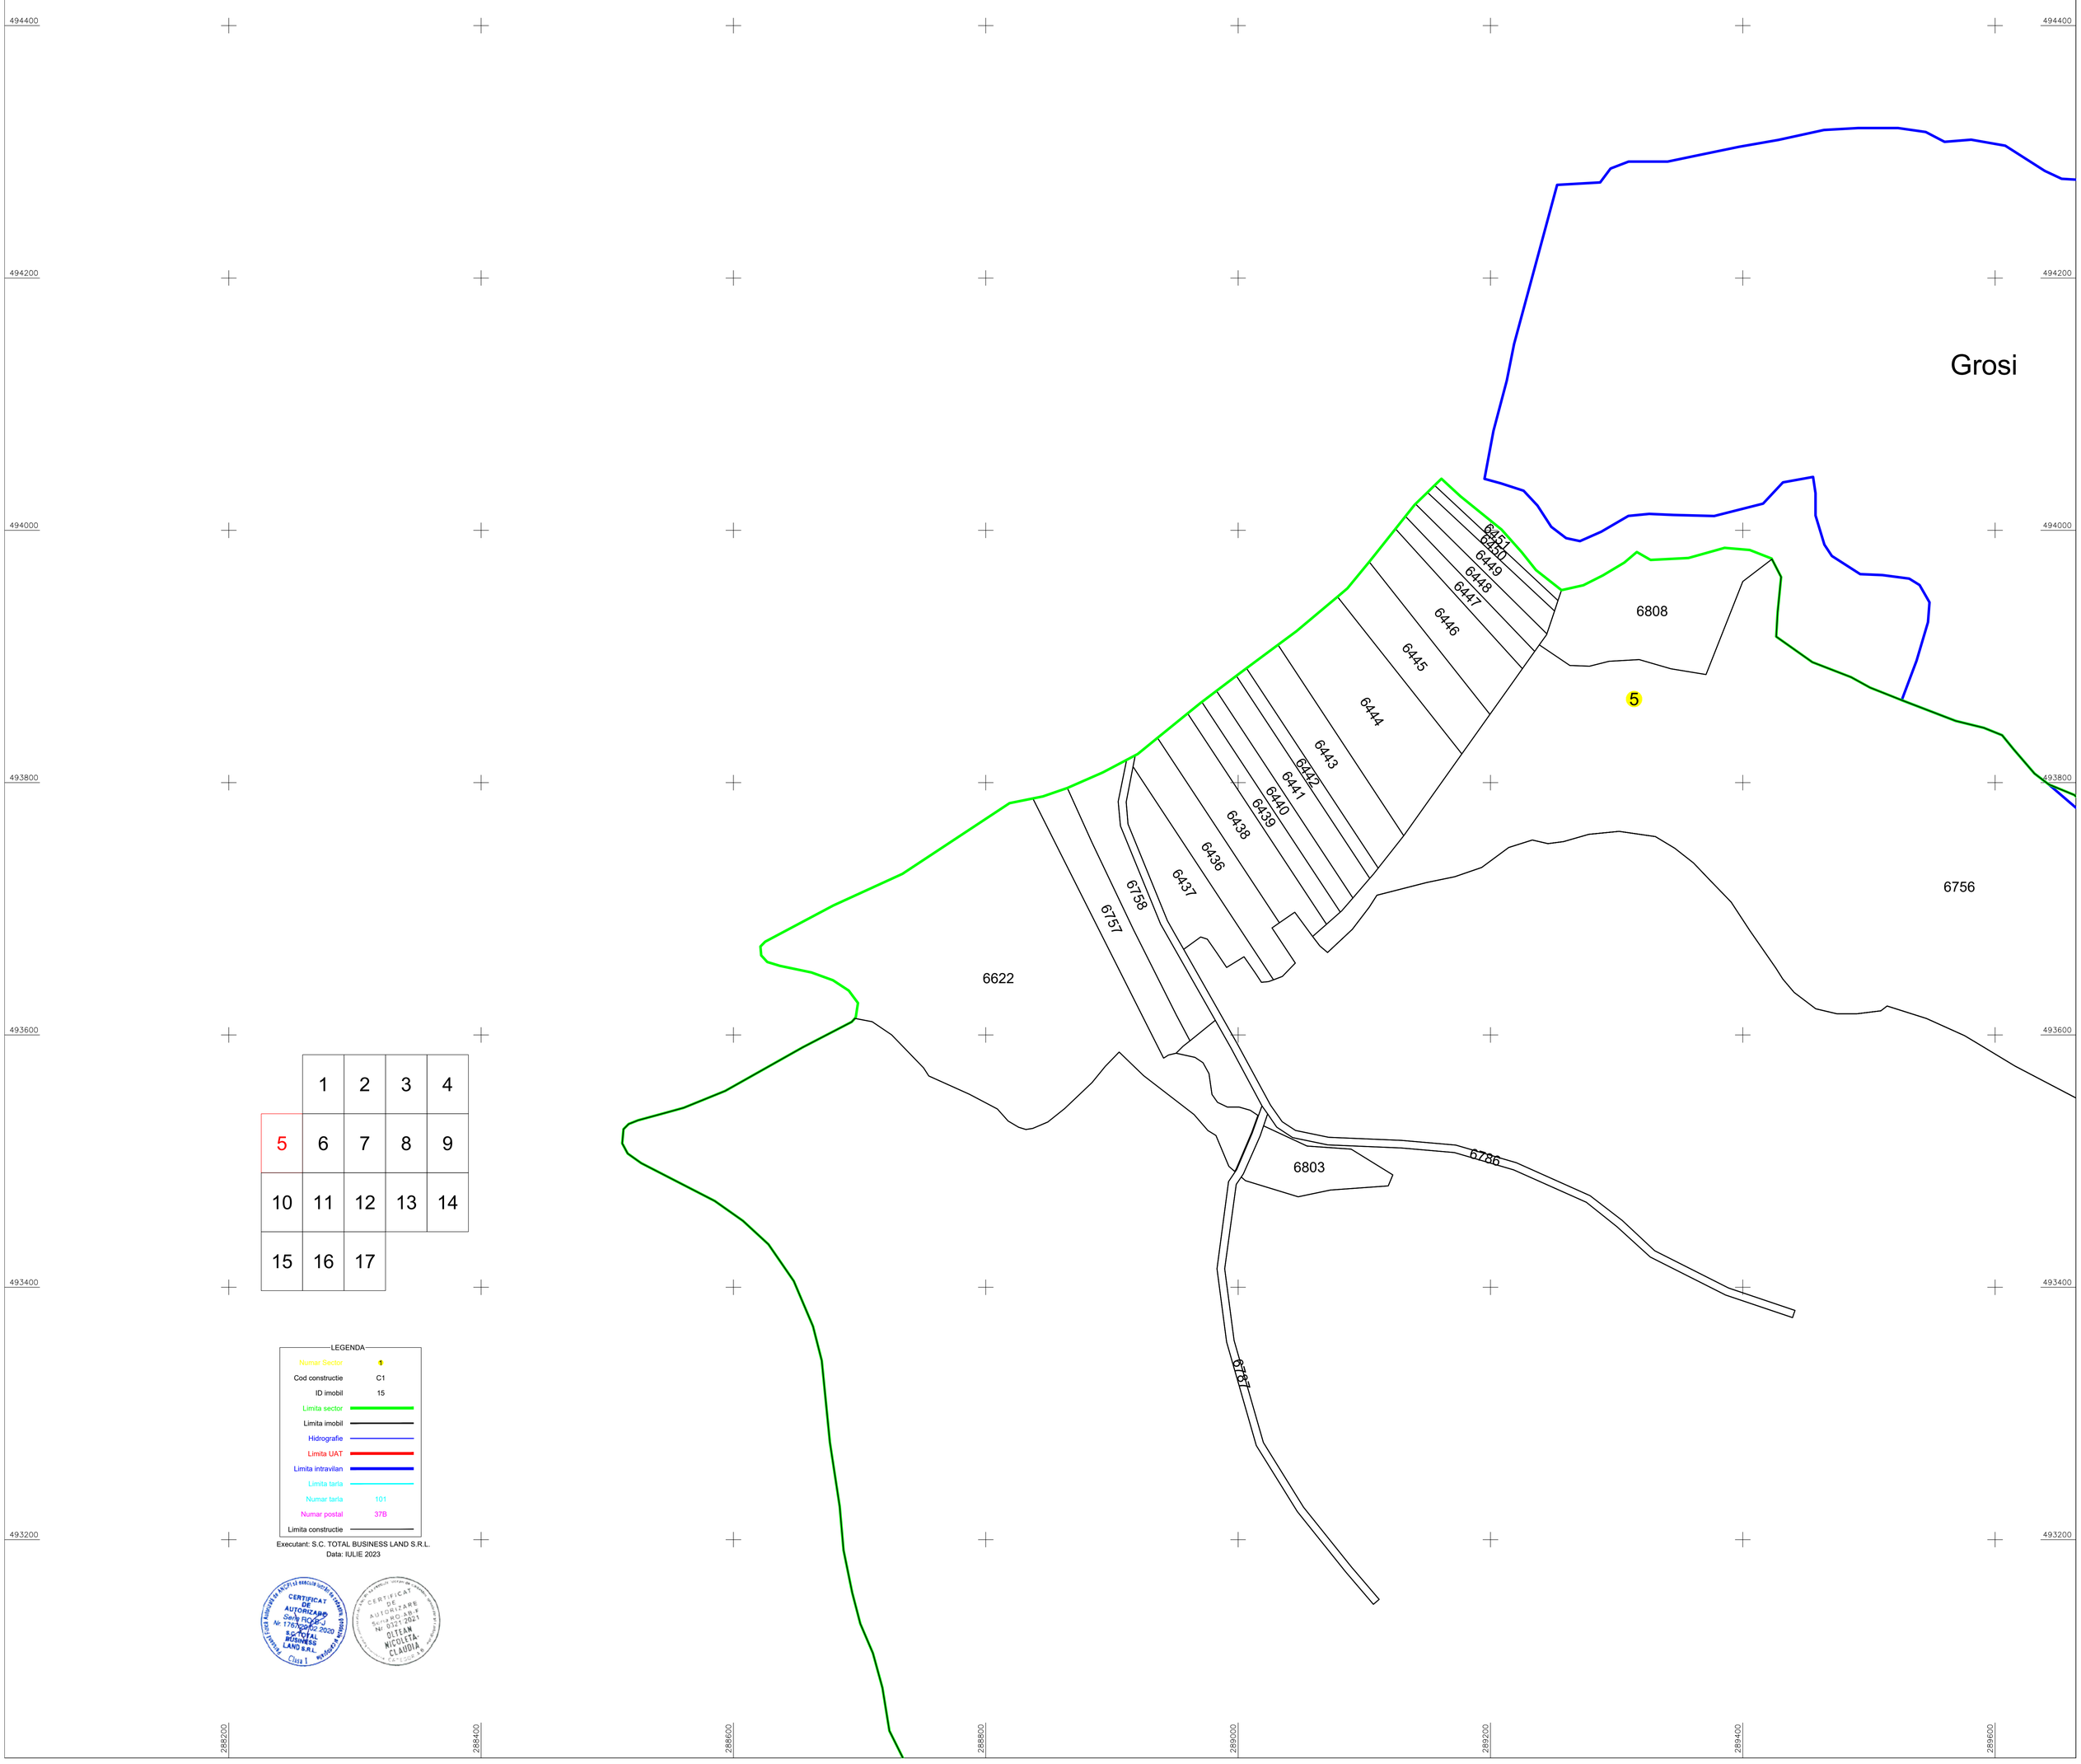

	1	2	3	4
5	6	7	8	9
10	11	12	13	14
15	16	17		

LEGENDA

Numar Sector	1
Cod constructie	C1
ID imobil	15
Limita sector	
Limita imobil	
Hidrografie	
Limita UAT	
Limita intravilan	
Limita tarla	
Numar tarla	101
Numar postal	37B
Limita constructie	

Executant: S.C. TOTAL BUSINESS LAND S.R.L.
Data: IULIE 2023

CERTIFICAT DE AUTORIZARE Seria RO-CAD Nr. 1767/22.02.2020 S.C. TOTAL BUSINESS LAND S.R.L. Clasa I

CERTIFICAT DE AUTORIZARE Seria RO-CAD Nr. 0321/2021 OLTEAN NICOLETA-CLAUDIA