Nicoleta-Claudia Oltean

Semnat digital de Nicoleta-Claudia Oltean
Data: 2025.02.21 11:07:08 +02'00'
Motiv: Sunt autorul acestui document
Locul: RO, CADASTRU, Timis, Timisoara
Organizatie: SC TOTAL BUSINESS LAND SRL
Unitate: SRL, ANCPI, T, RO - B
I. CNP

PLAN CADASTRAL

UAT: Margina, judetul: TIMIS, Sect. cad. 22

Scara 1:2000

Sistem de proiectie: stereografic 1970

Spre Publicare

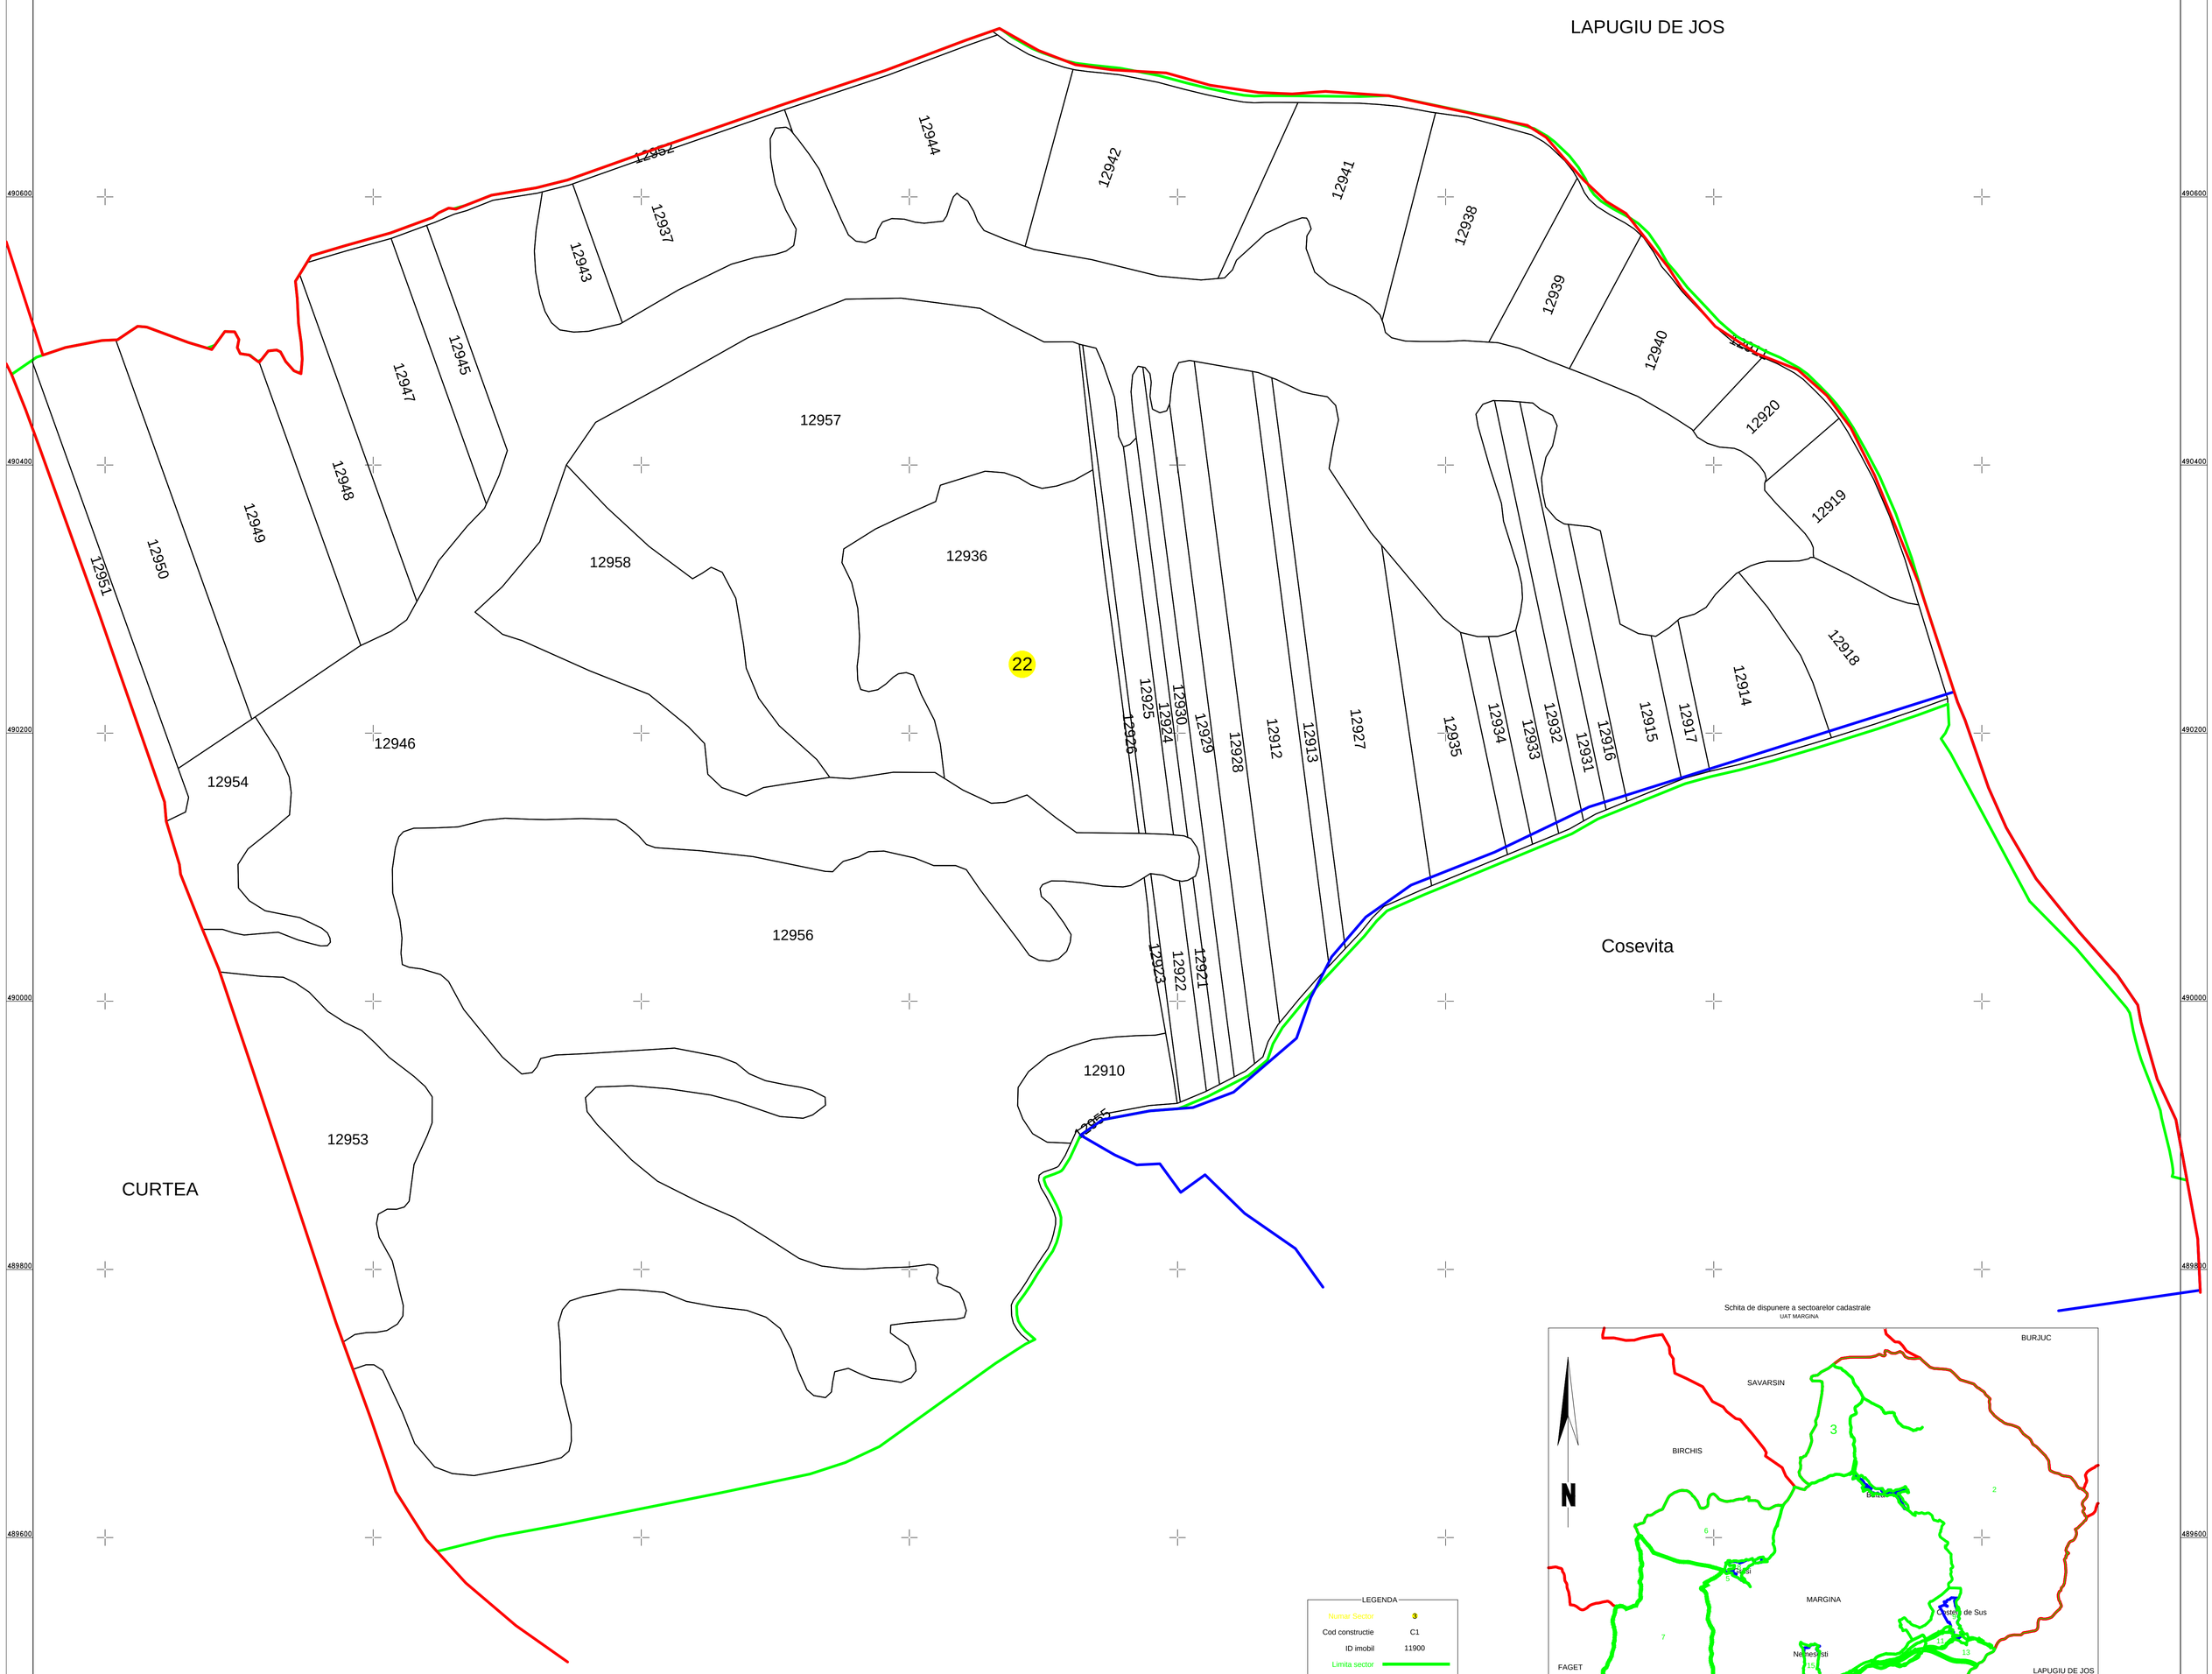

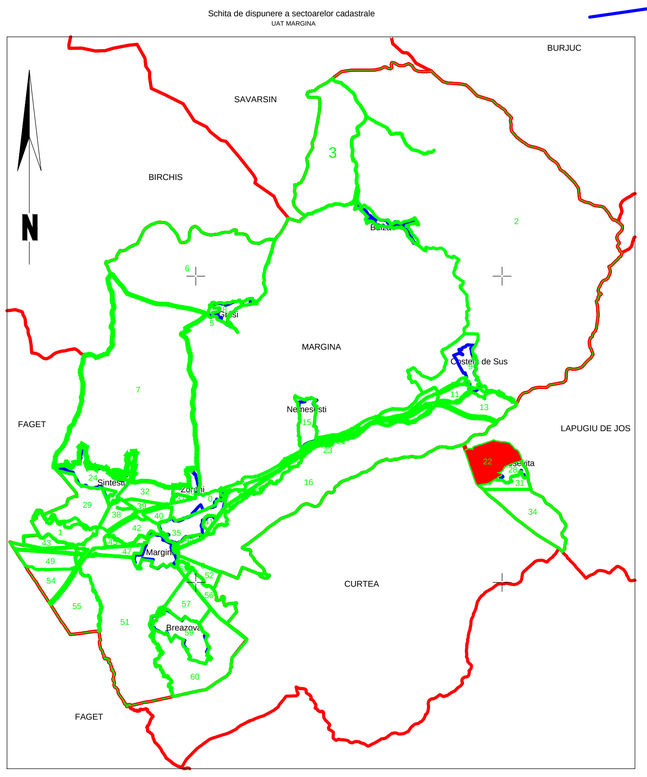

LEGENDA

Numar Sector	3
Cod constructie	C1
ID imobil	11900
Limita sector	
Limita imobil	
Hidrografie	
Limita UAT	
Limita intravilan	
Limita tarla	
Numar tarla	101
Numar postal	37B
Limita constructie	

Executant: S.C. TOTAL BUSINESS LAND S.R.L.
Data: IANUARIE 2025

CERTIFICAT DE AUTORIZARE Seria RO-B-L Nr. 3000/21.11.2024 S.C. TOTAL BUSINESS LAND S.R.L. Cluj-Napoca

CERTIFICAT DE AUTORIZARE Seria RO-A-B-F Nr. 0321/2021 OLTEAN NICOLETA-CLAUDIA