PLAN CADASTRAL

UAT: Nadrag, judetul: TIMIS, Sect. cad. 7, plansa 6

Scara 1:2000

Sistem de proiectie: stereografic 1970

Spre Publicare

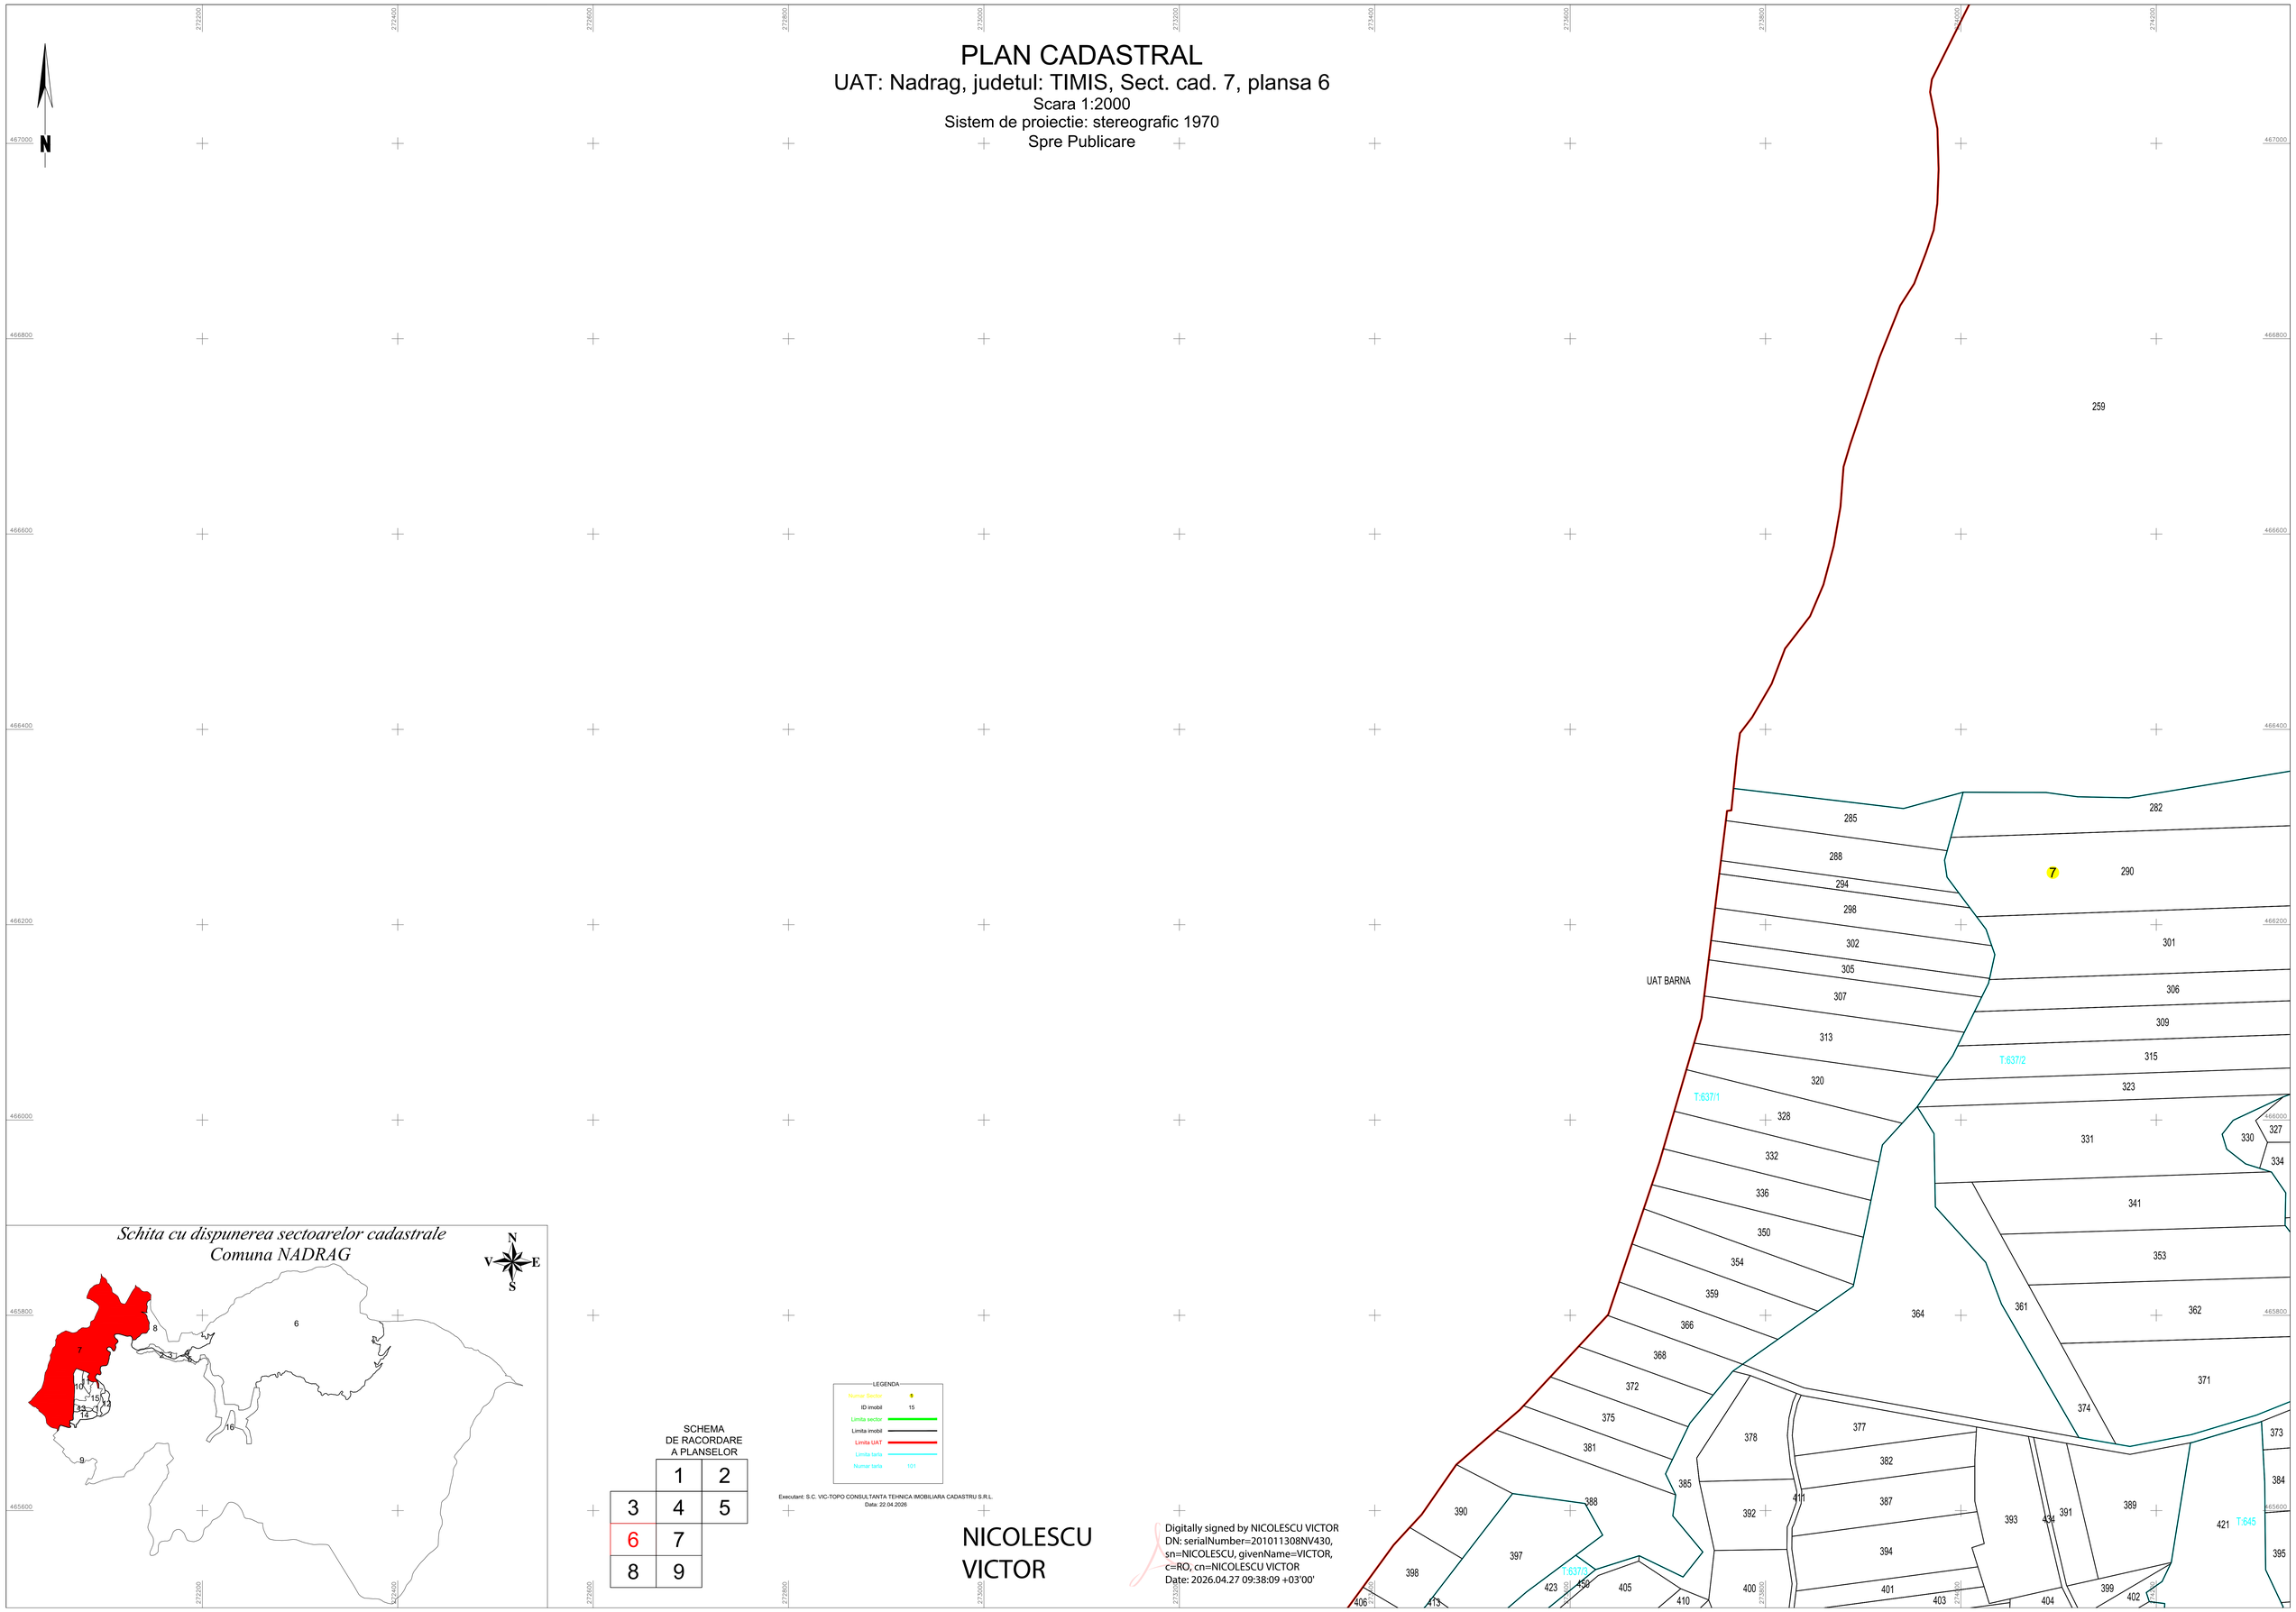

Schita cu dispunerea sectoarelor cadastrale
Comuna NADRAG

SCHEMA
DE RACORDARE
A PLANSELOR

	1	2
3	4	5
6	7	
8	9	

LEGENDA

Numar Sector	6
ID imobil	15
Limita sector	
Limita imobil	
Limita UAT	
Limita tarla	
Numar tarla	101

Executant: S.C. VIC-TOPO CONSULTANTA TEHNICA IMOBILIARA CADASTRU S.R.L.
Data: 22.04.2026

NICOLESCU
VICTOR

Digitally signed by NICOLESCU VICTOR
DN: serialNumber=201011308NV430, sn=NICOLESCU, givenName=VICTOR, c=RO, cn=NICOLESCU VICTOR
Date: 2026.04.27 09:38:09 +03'00'