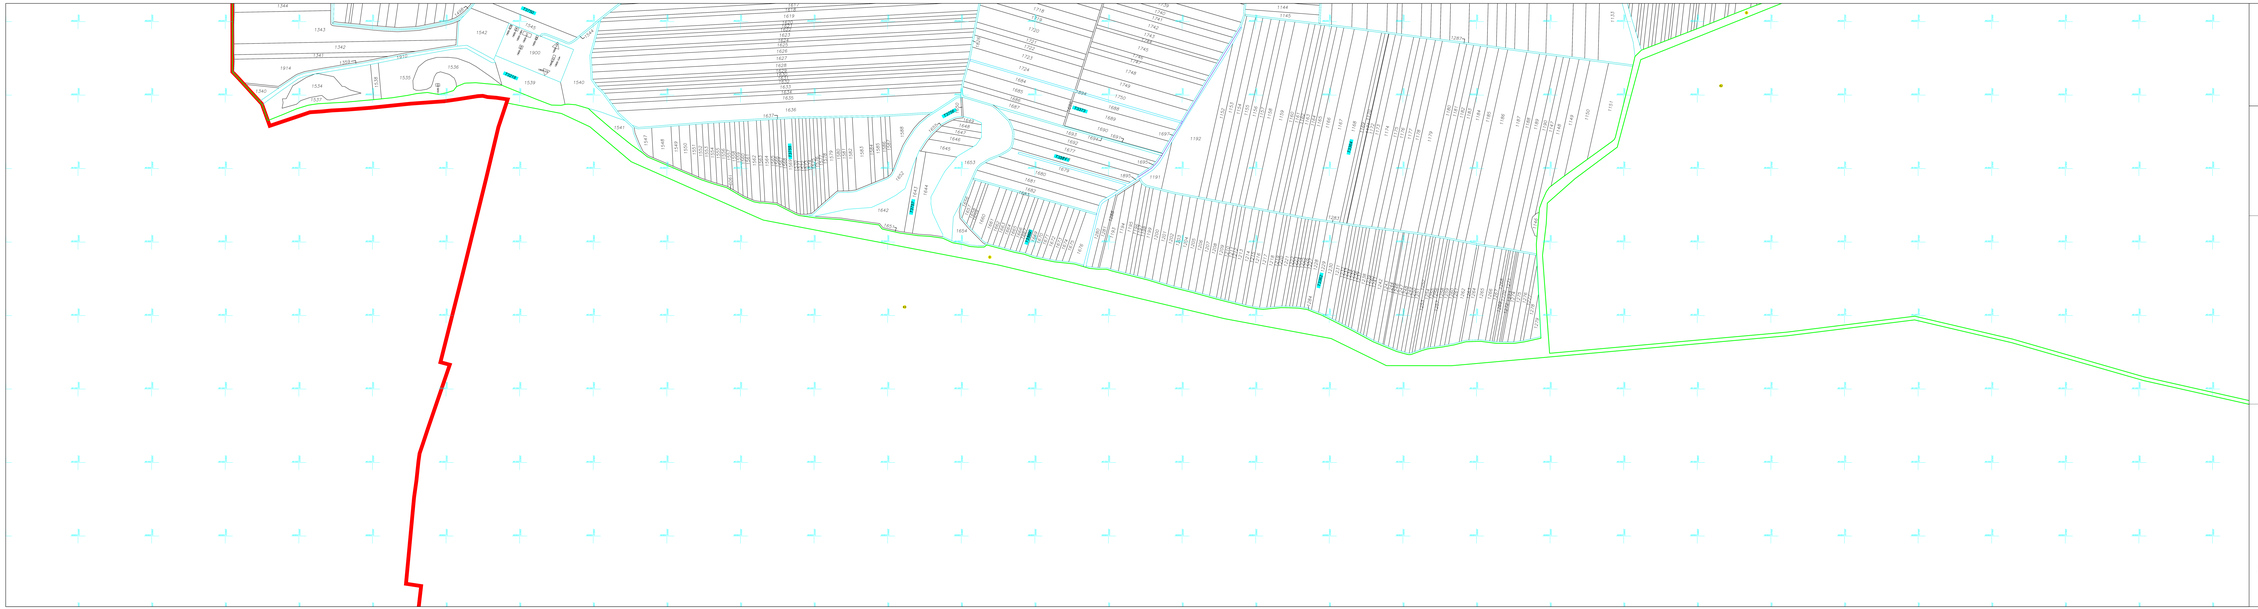

PLAN CADASTRAL

U.A.T. RECAS, judetul TIMIS, sect. cad. 40

Scara1:2000

Sistem de proiectie STEREO 70

Plansa 2

DISPUNEREA SECTOARELOR CADASTRALE
U.A.T. RECAS, JUD. TIMIS

LEGENDA

Numar Sector	42
ID imobil	1147
Limita sector	
Limita imobil	
Hidrografie	
Limita UAT	
Limita intravilan	
Limita tarla	
Numar tarla	3757

SCHITA DE DISPUNERE A PLANSELOR
U.A.T. RECAS, JUD. TIMIS
SECTOR 40

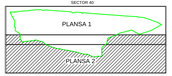

SORIN-ALIN CONSTANTIN

Semnat digital de SORIN-ALIN CONSTANTIN
Data: 2023.02.13 14:50:03 +02'00'

Executant: SC CONCRET CAD SRL

Data: 13.02.2023

VIZAT,
Presedintie Comisie (Nume, prenume si semnatura)