


PLAN CADASTRAL




UAT BUJORENI, Judetul VALCEA

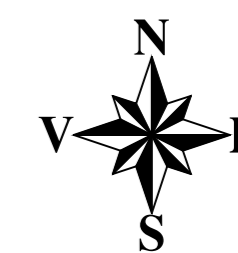

Scara 1:1000

Sistem de proiectie STEREO 70

SECTIUNEA : 10/ 53

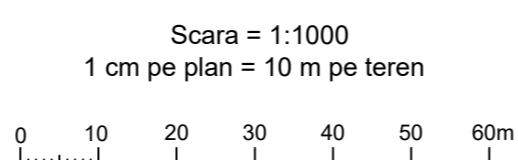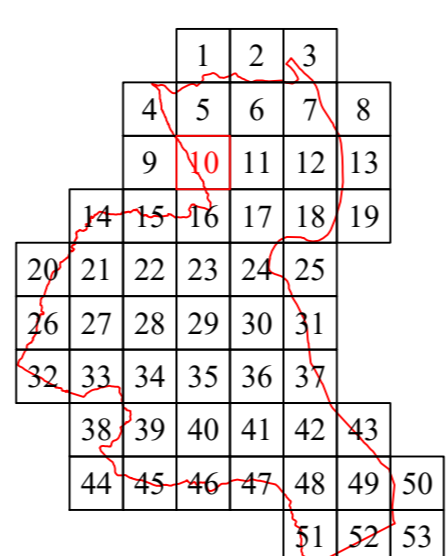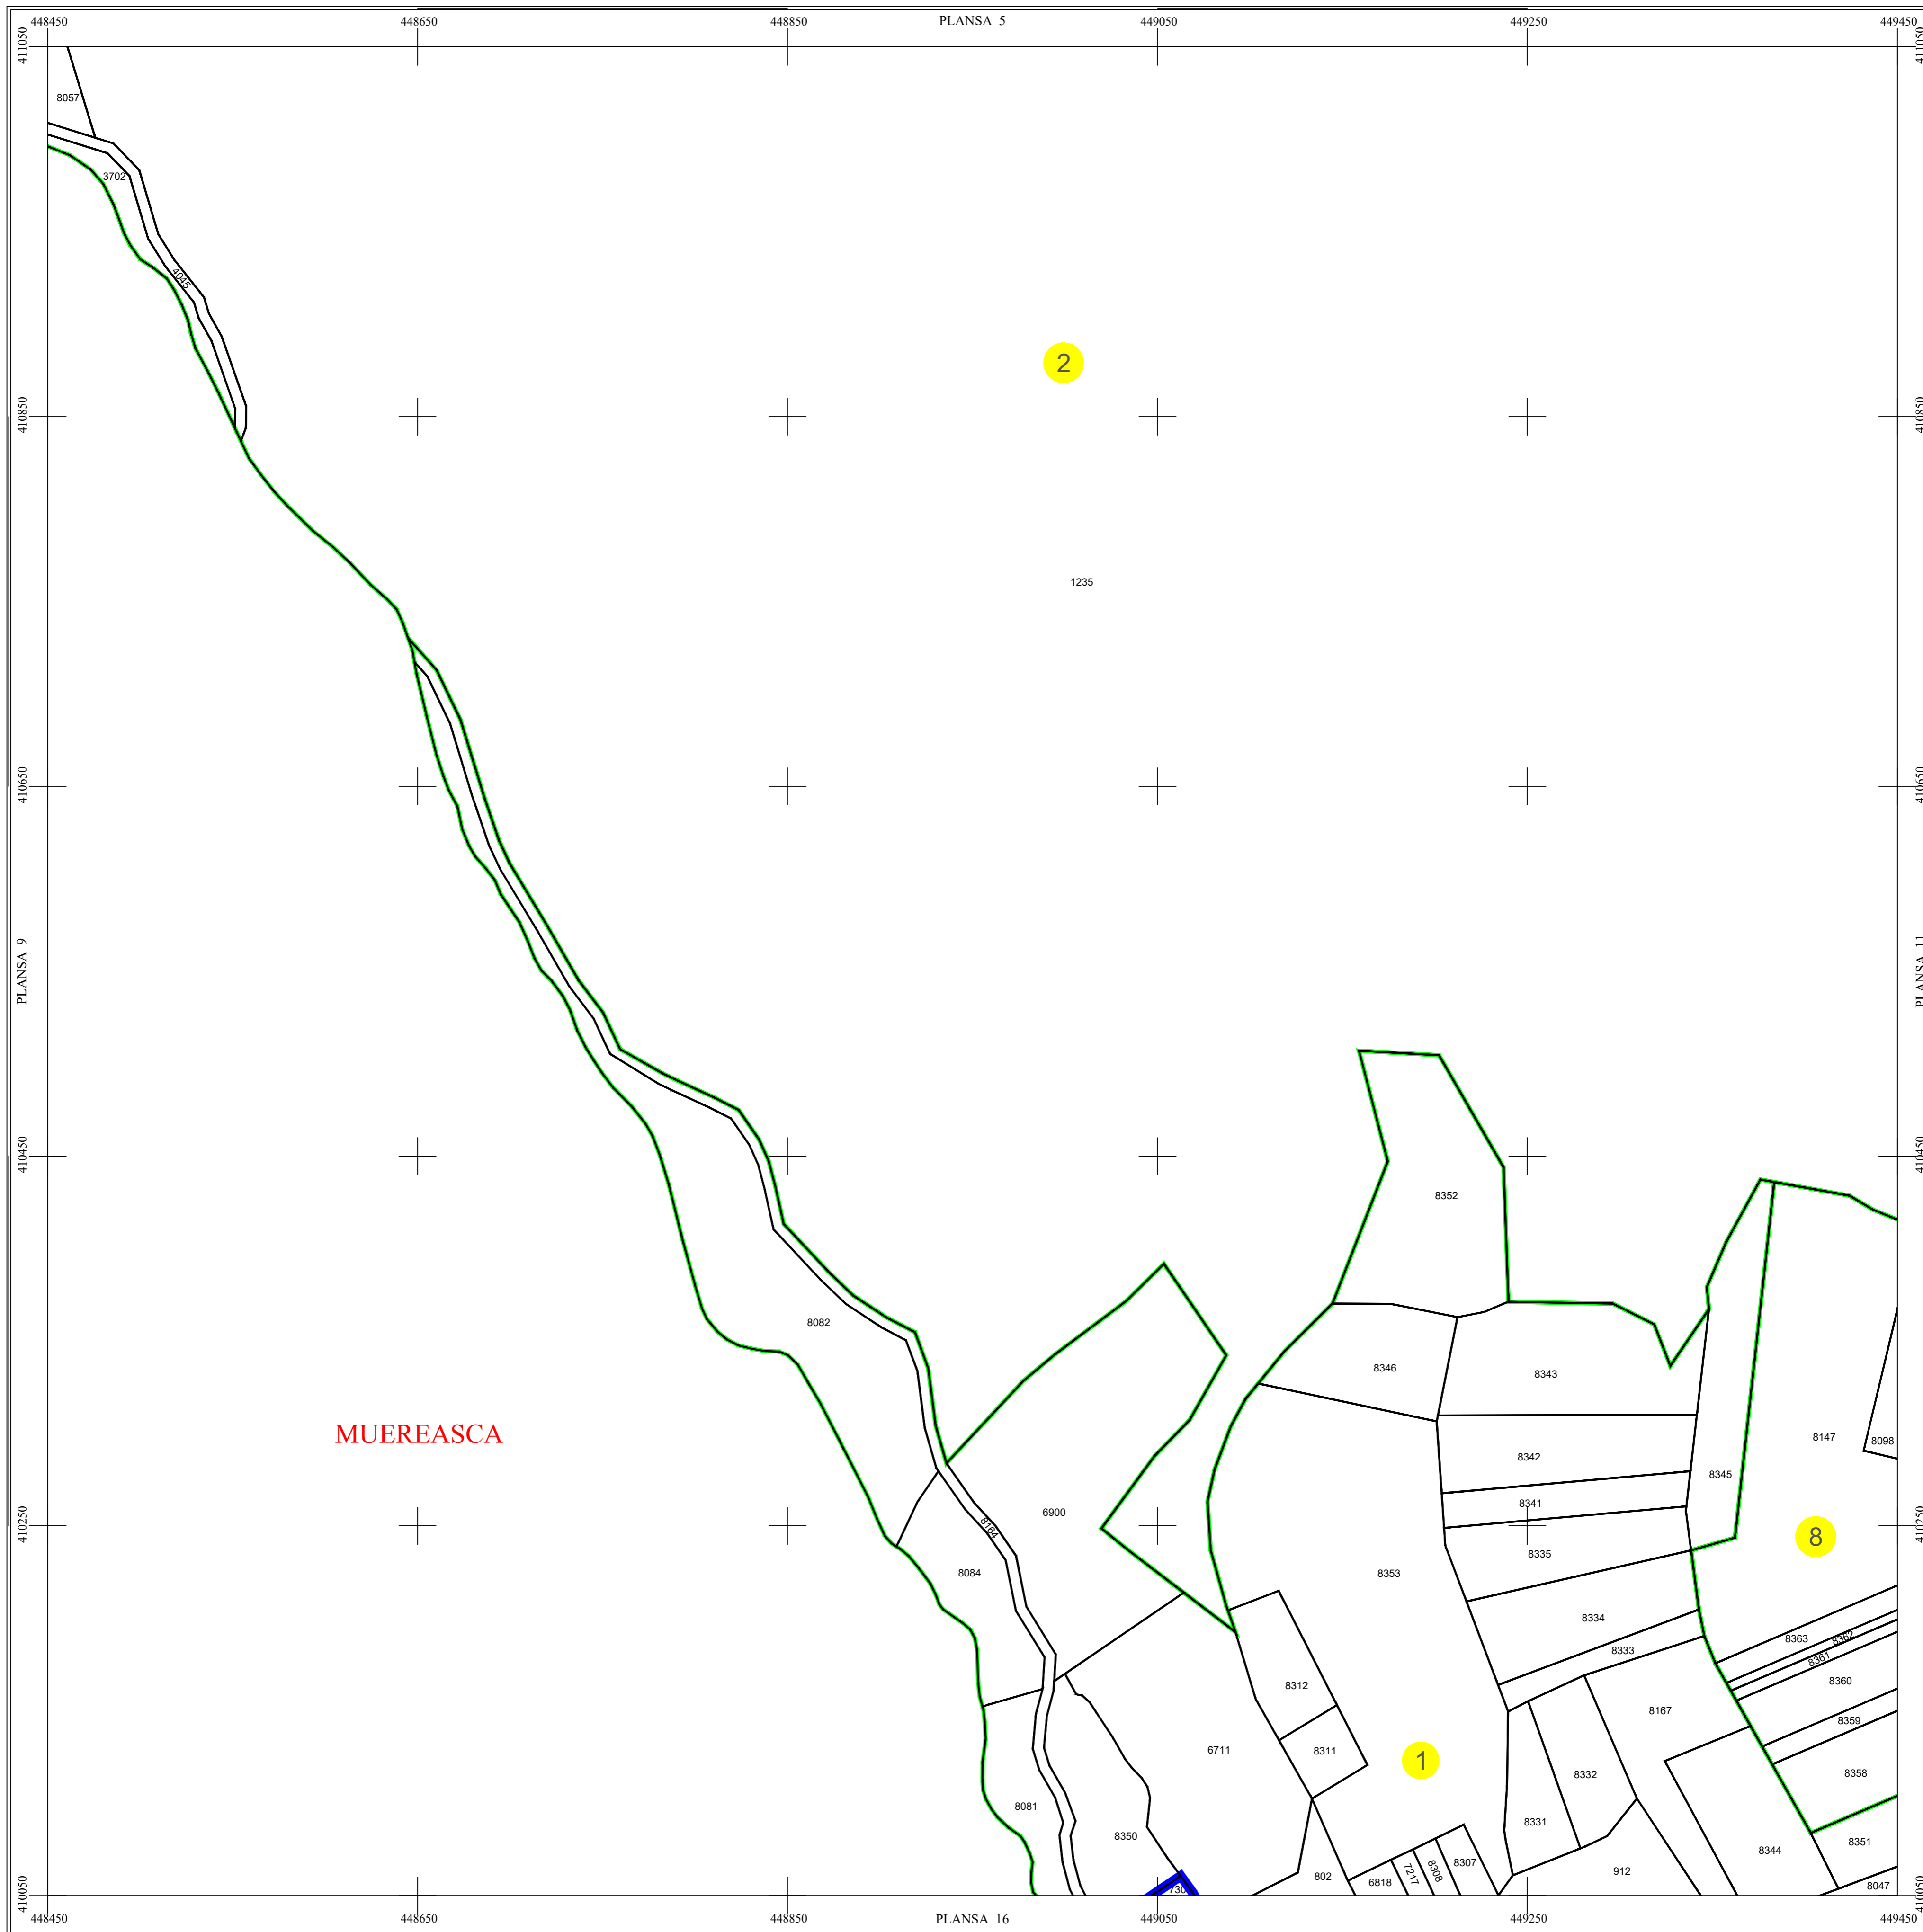

LEGENDĂ

| | |
|---------------|-------------------------|
| BUJORENI | Denumire localitate |
| | Limita UAT |
| | Limita sector cadastral |
| | Limita intravilan |
| | Numar sector cadastral |
| Com. Vlădești | Vecini |

| | | | |
|--------------------------------------|------------------------|---|---|
| S.C. CORNEL & CORNEL TOPOEXIM S.R.L. | | AGENTIA NATIONALA DE CADASTRU SI PUBLICITATE IMOBILIARA | |
| Proiectat | ing. Dragoș Necula | Scara 1:1000 | Lucrări de înregistrare sistematică a imobilelor în Sistemul Integrat de Cadastru și Carte funciara UAT BUJORENI |
| Măsurat | ing. Mihai Daniel | | |
| Calculat | ing. Andra Acsinte | Data Iulie 2025 | |
| Editat | ing. Ruxandra Draghici | | |
| Aprobat | ing. Dragoș Necula | | |