


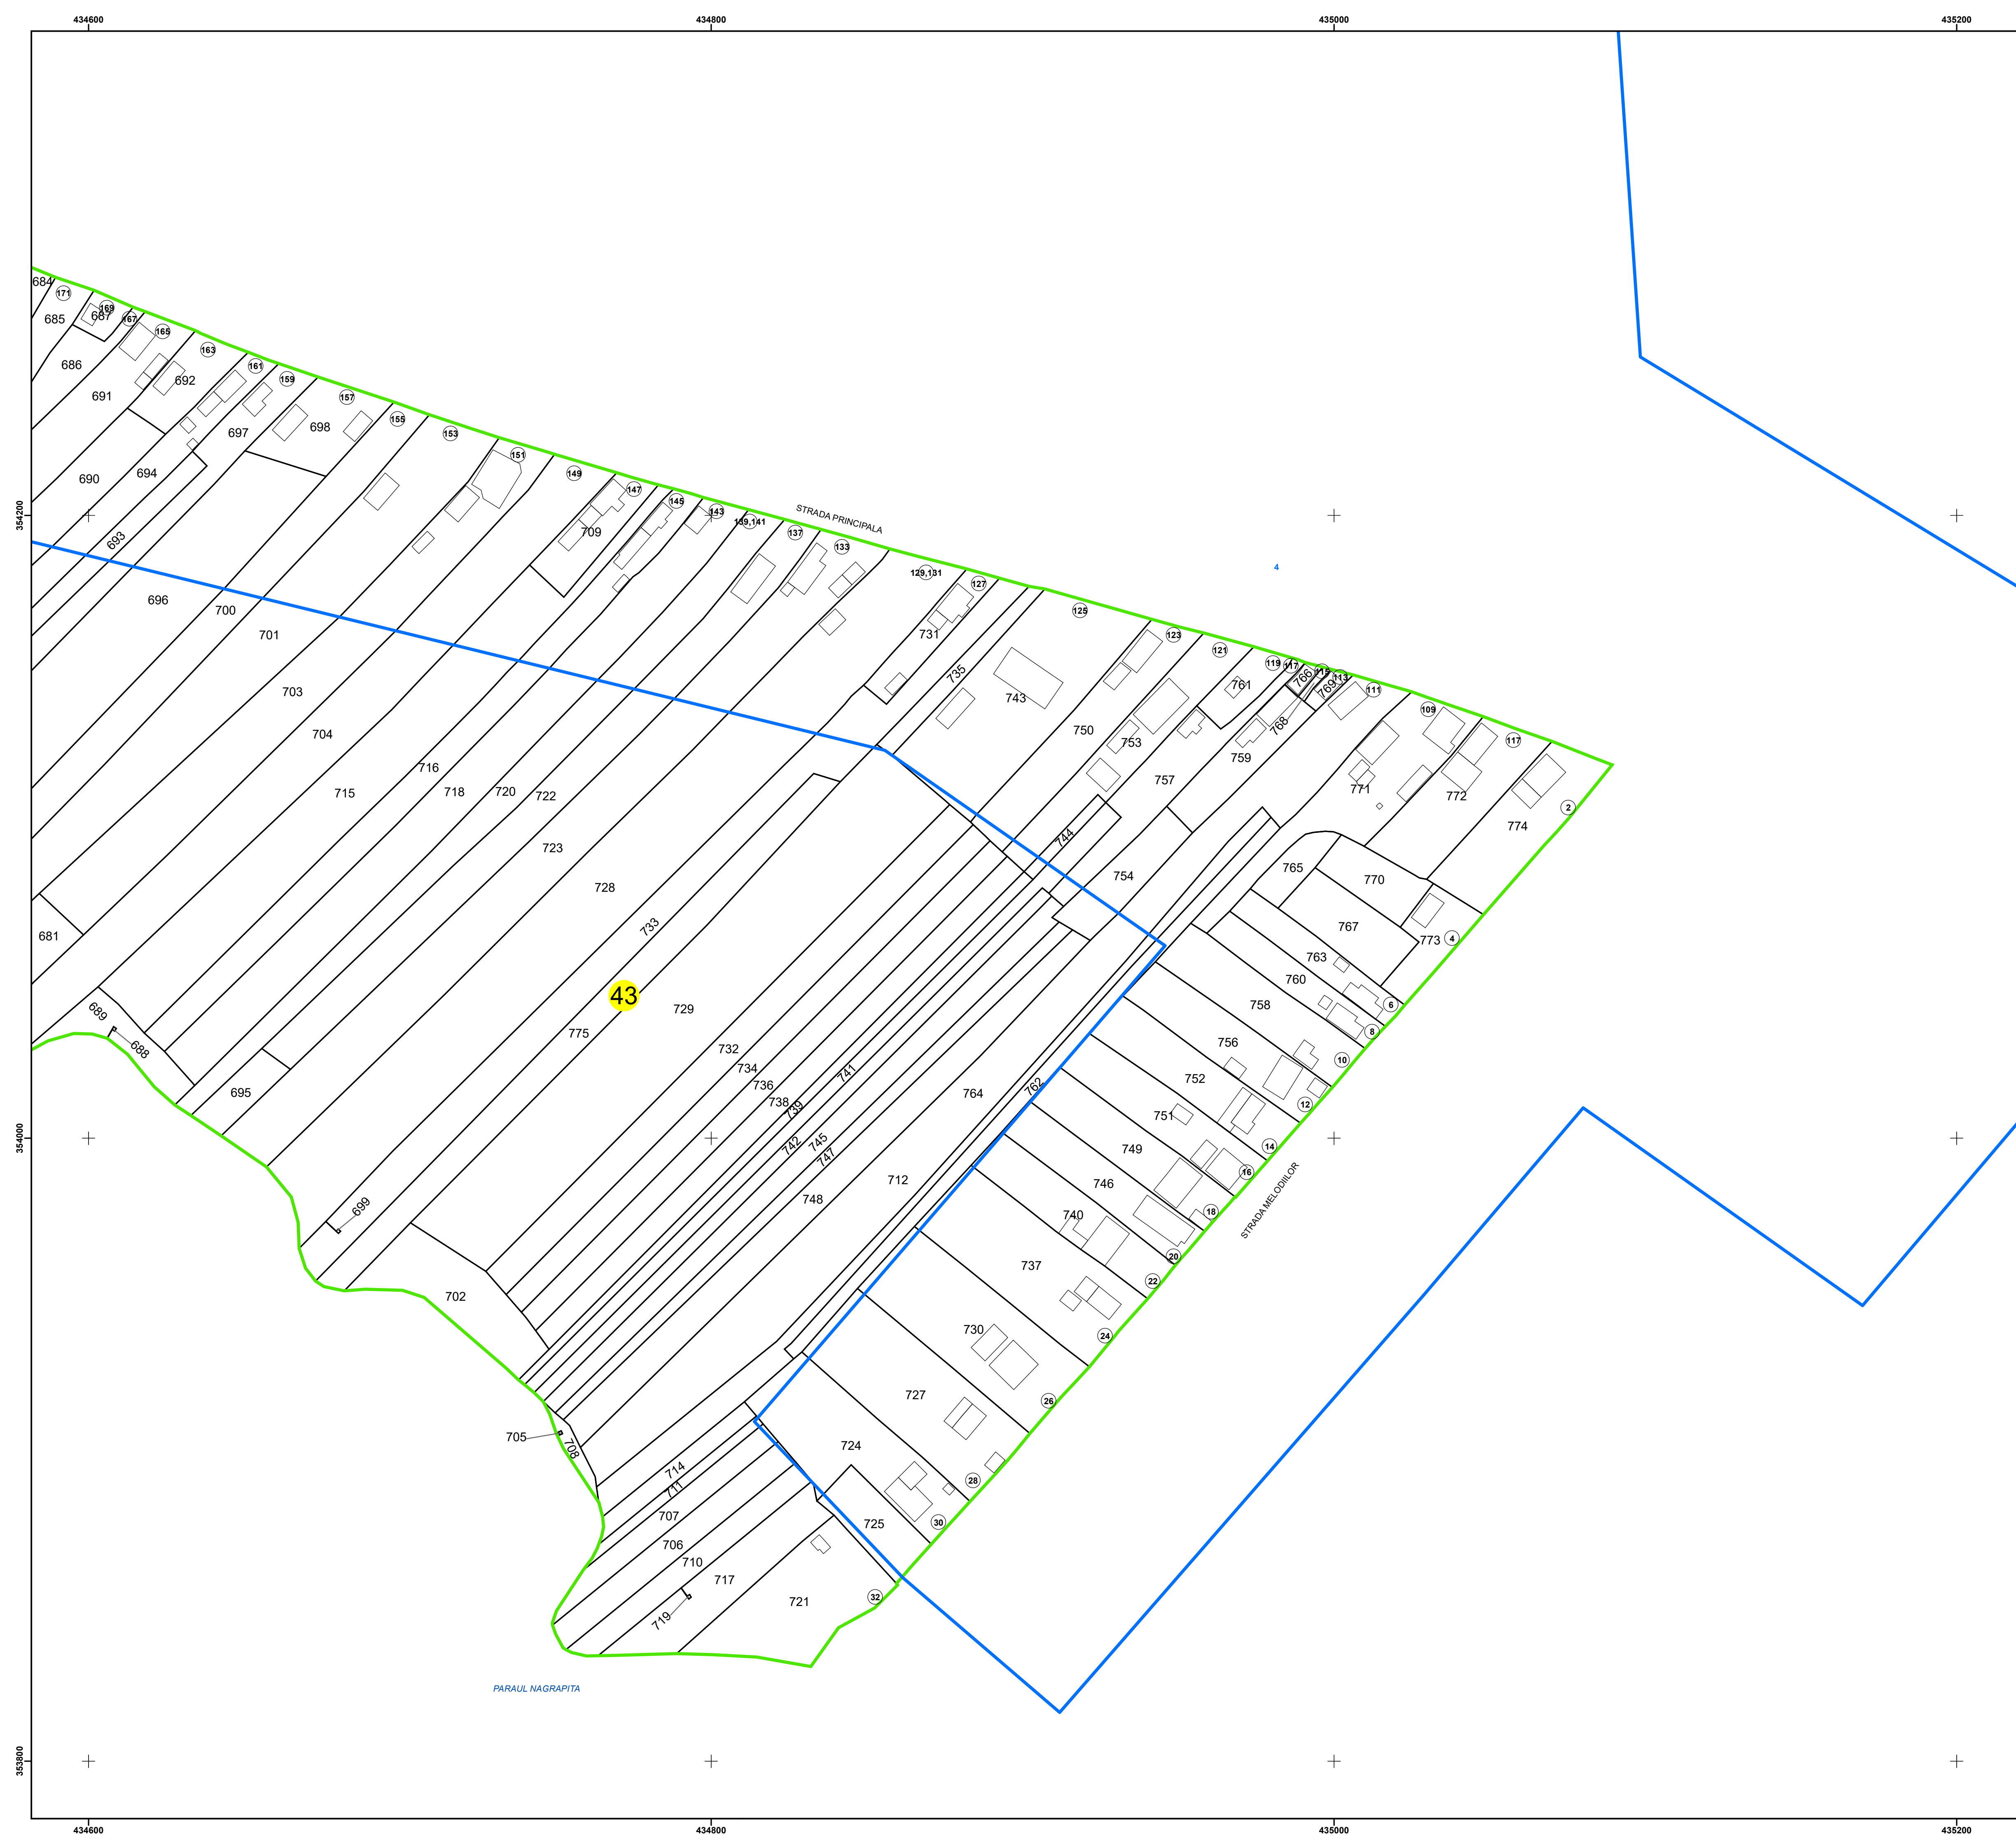

PLAN CADASTRAL

UAT: CRETENI

JUDEȚUL VÂLCEA

Sector Cadastral:

43


Scara 1:1000

PLANȘA 2


LEGENDĂ

Limită UAT	
Limită intravilan	
Limită sector cadastral	
Limită imobil	
Limită construcții	
Număr sector cadastral	43
Număr identificator imobil	681
Număr postal	(15)

SCHITA DISPUNERII SECTOARELOR CADASTRALE

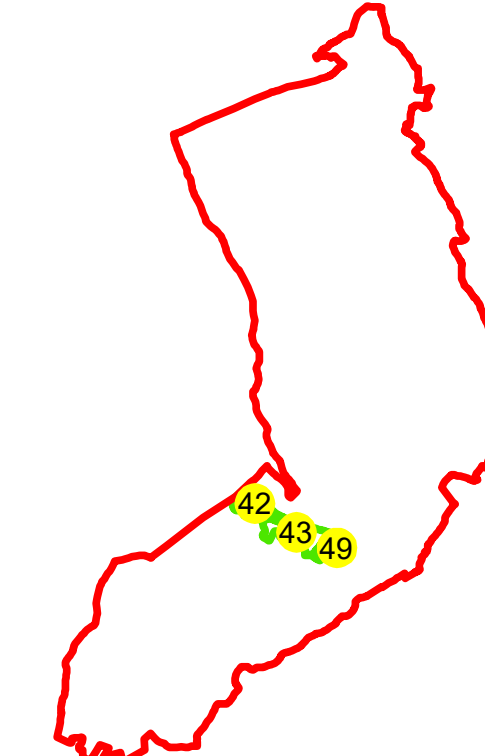

SCHITA DISPUNERII PLANSELOR

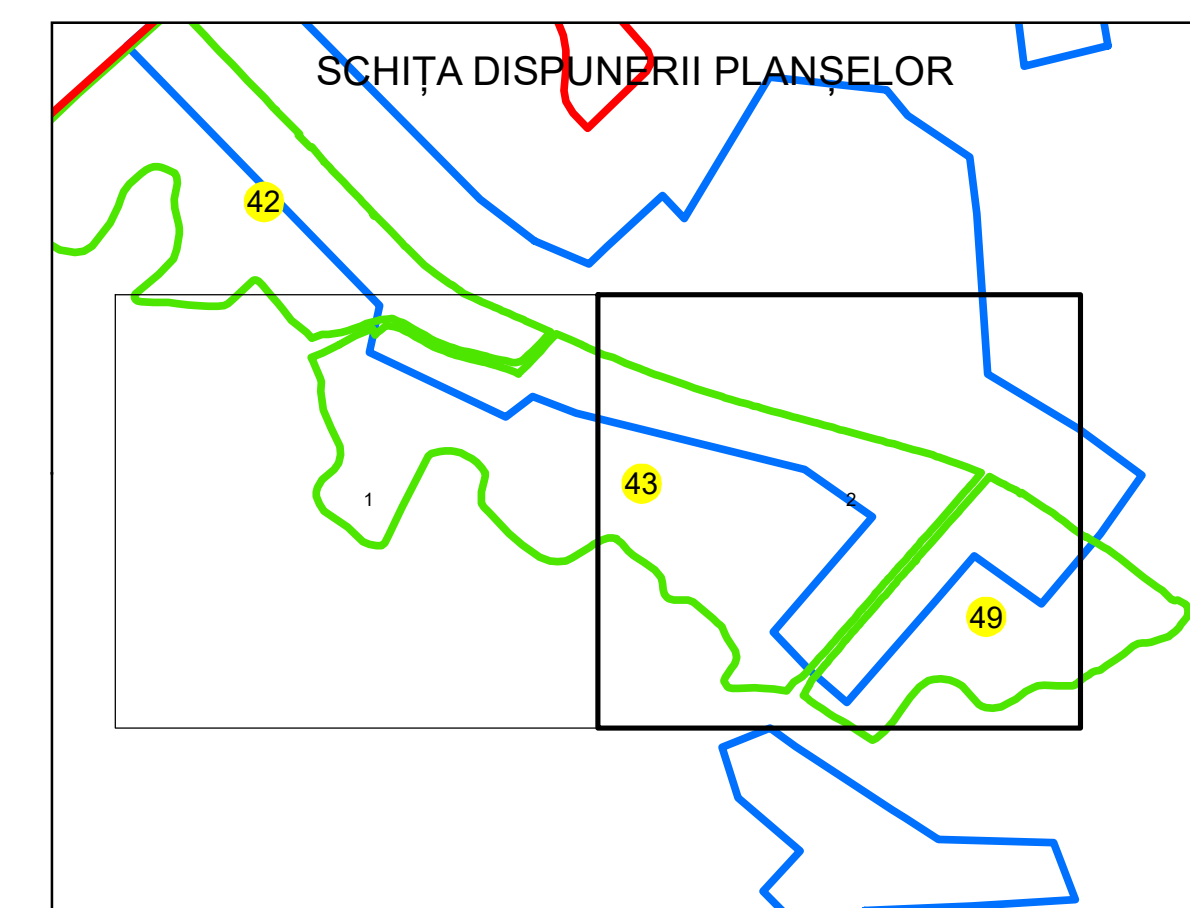

Sistem de proiectie: STEREO 70

Spre publicare



AGENTIA NATIONALA DE
CADASTRU SI PUBLICITARE IMOBILIARA

Scara
1:1000

Data
10.12.2024

" SERVICII DE ÎNREGISTRARE
SISTEMATICĂ ÎN SISTEMUL
INTEGRAT DE CADASTRU
SI CARTE FUNCİARĂ A
IMOBILELOR DIN UAT
CRETENI JUDETUL VÂLCEA"

S.C. METROPOLITAN CAD S.R.L.

Manager proiect	COSTIN SEBASTIAN MANU
Data	10.12.2024
Semnatura	Semnata electronic